


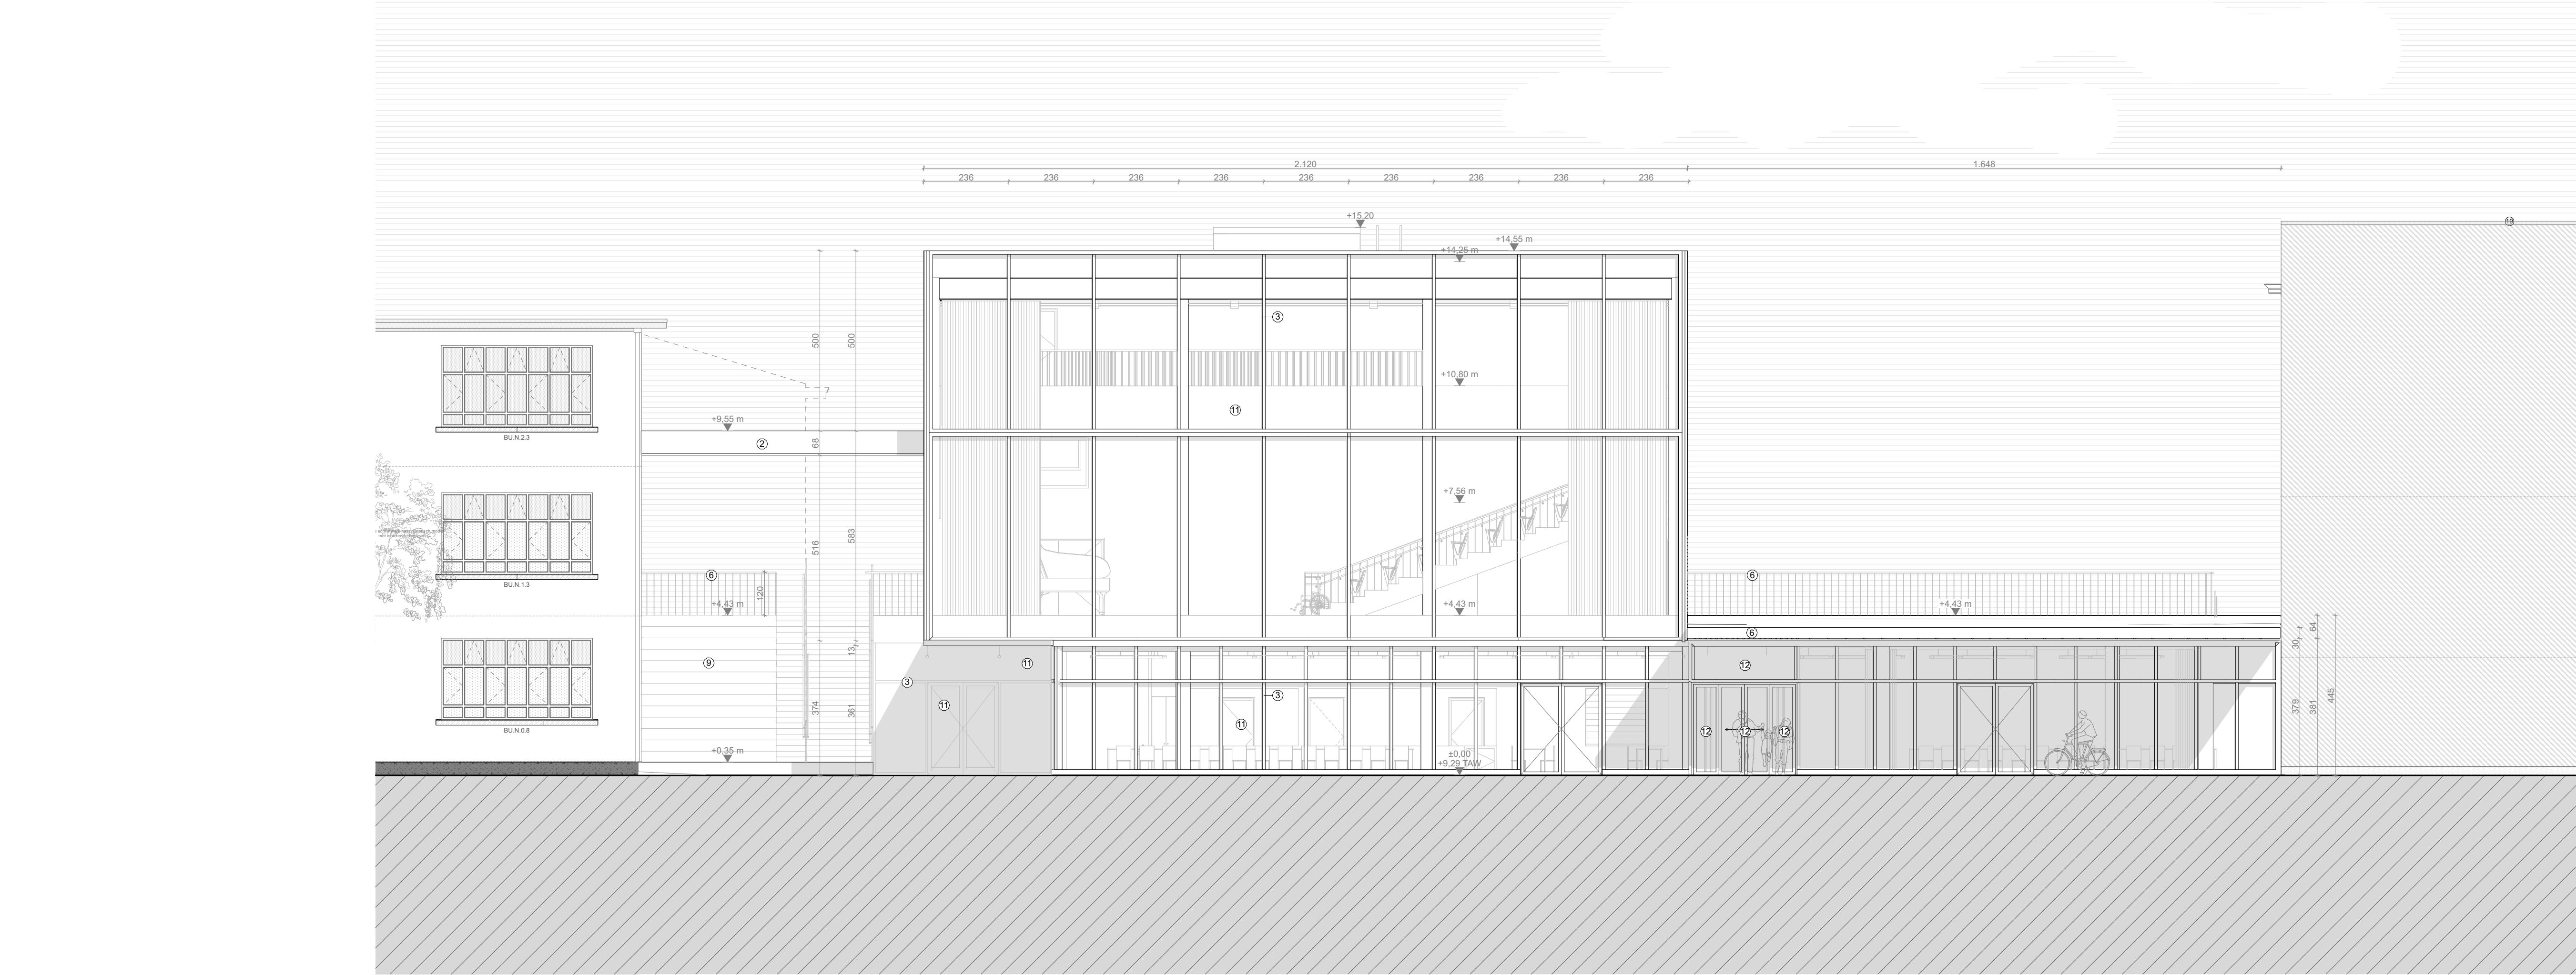

GENT - GO! CAMPUS CASINOPLEIN		
OPDRACHTGEVER: GO! Ondernij van de Vlaamse Gemeenschap Huis van het GO! Willebroekkaai 36, 1000 Brussel		Bestek nr. GO/21728/2200301/2021/5153KH Coupure Rechts 312 en 308 en Casinoplein 23, 9000 Gent
ARCHITECT: TV Compagnie-O Architecten Bvba - Architectenbureau Sabine Okkerse Bvba		
NB : NIEUWE TOESTAND NOORDGEVEL		
10/12/2024		schaal: 1:100
REVISIE		
De op dit document weergegeven grafische, metrische en tekstuele informatie wordt ter informatie teneinde de uitvoerder een zo goed mogelijk inzicht te geven in het beoogde resultaat. De uitvoering blijft de verantwoordelijkheid van de uitvoerder. Alle maatbepalingen op dit document zijn als referentie aan de werkelijke situatie te begrijpen en dienen voorafgaandelijk uitvoering gecontroleerd.		

LEGENDE

0 1 5m

0.00m
+0.25m T.M.

N

LEGENDE MATERIALEN

C beton	lichte kepenwand
harde isolatie (WBS)	betonsteen
zachte isolatie	draagend metselwerk
hellere beglazing	meubels te uitrusten
gevelmetselwerk	meubels ter illustratie

- LEGENDE MATERIALEN GEVELS
- 1 gevelmetselwerk: geglaazuurd baksteen 25 x 25 cm, wit
 - 2 stalen structuur met geprofileerde polycarbonaatplaten, transluide
 - 3 buitenbeschijfwijk, aluminiumkleuring
 - 4 gevelbekleding, aluminium gepoetst, aluminiumkleuring
 - 5 aluminium buitendeur, wit
 - 6 metaal geïnt., wit
 - 7 profiel betonpanelen, lichtgrijs
 - 8 zone PV-panelen
 - 9 beton, lichtgrijs
 - 10 afwerking onbetreedbaar grondvlak, wit
 - 11 hellere beglazing
 - 12 beglazing met met pv film, zacht roze