


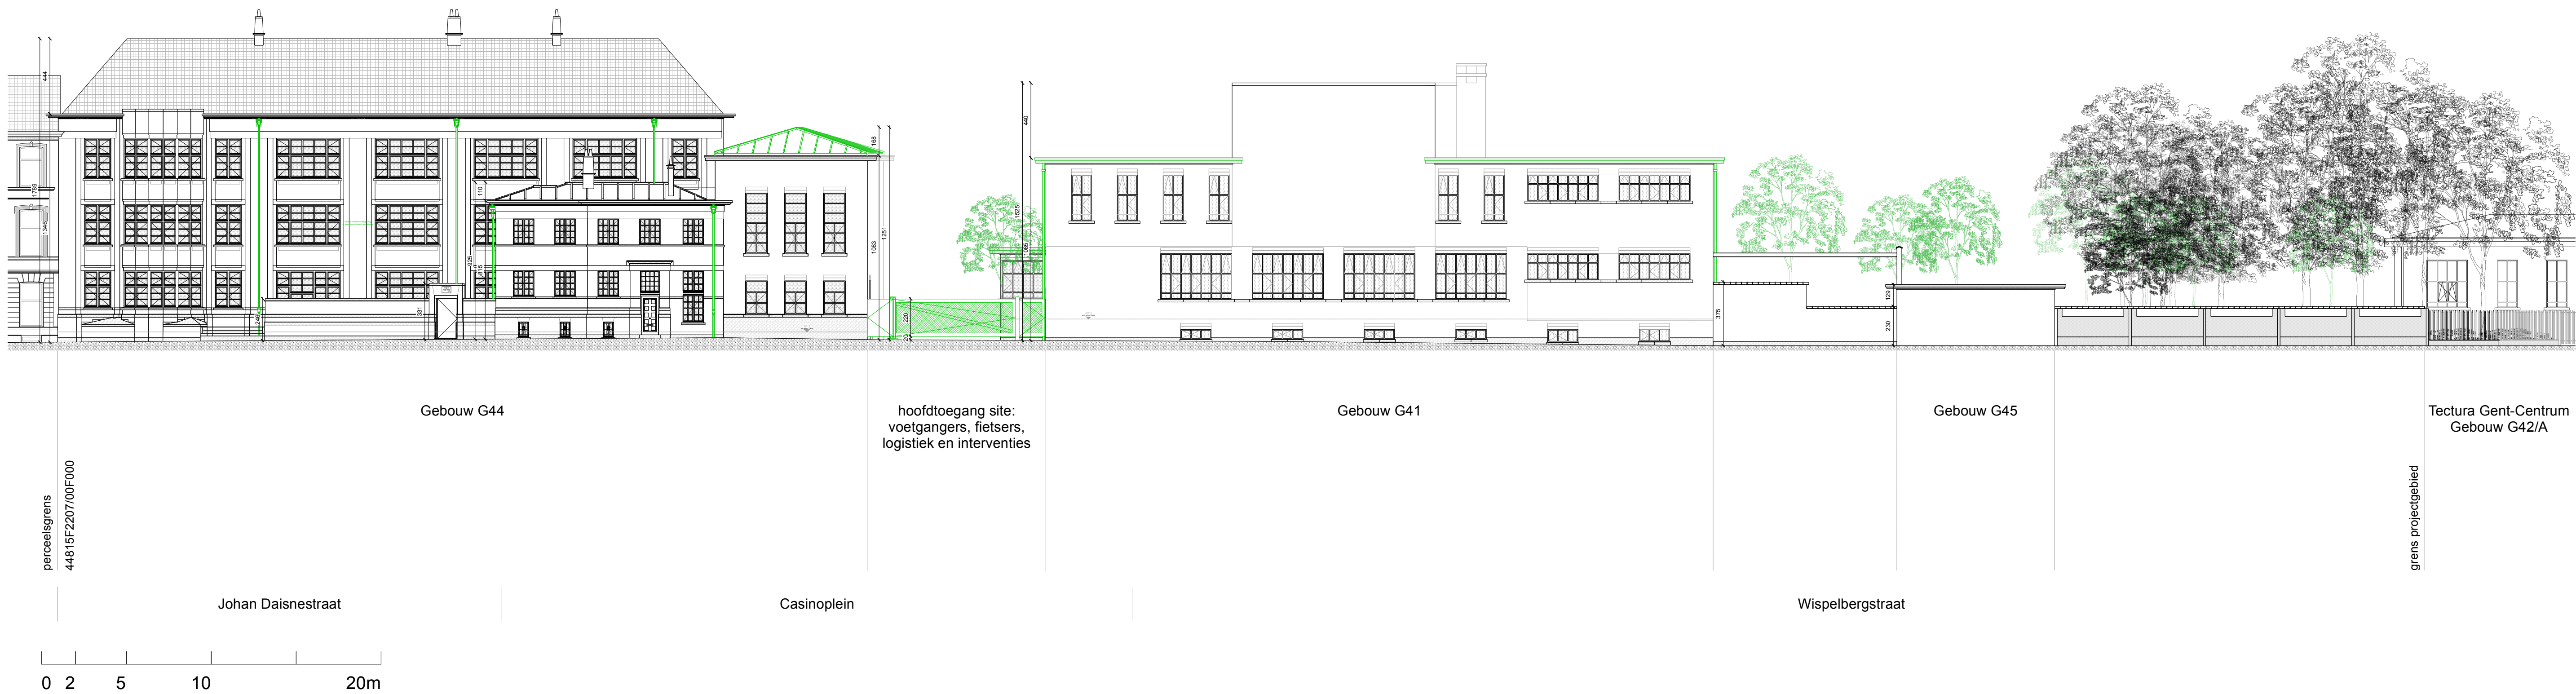

GENT - GO! CAMPUS CASINOPLEIN			
OPDRACHTGEVER : Huis van het GO! Willebroekkaai 36, 1000 Brussel		Bestek nr. GO/21728/2200301/2021/5153/KH Coupure Rechts 312 en 308 en Casinoplein 23, 9000 Gent	
NIEUWE TOESTAND: OOSTGEVEL PROJECTGEBIED AANZICHT J. DAISNESTR. – CASINOPLEIN – WISPELBERGSTR.		10/12/2024	schaal: 1/200
De op dit document weergegeven grafische, metrische en tekstuele informatie wordt ter informatieve titel verstrekt teneinde de uitvoerder een zo goed mogelijk beeld te geven in het beoogde resultaat. De uitvoering blijft de verantwoordelijkheid van de uitvoerder. Alle maat aanduidingen op dit document zijn alsatief aan de werkelijke situatie te begrijpen en dienen voorafgaandelijk uitvoering gecontroleerd.			

- LEGENDE
- bestaande structuren te behouden
 - bestaande structuren te slopen
 - nieuwe structuren