


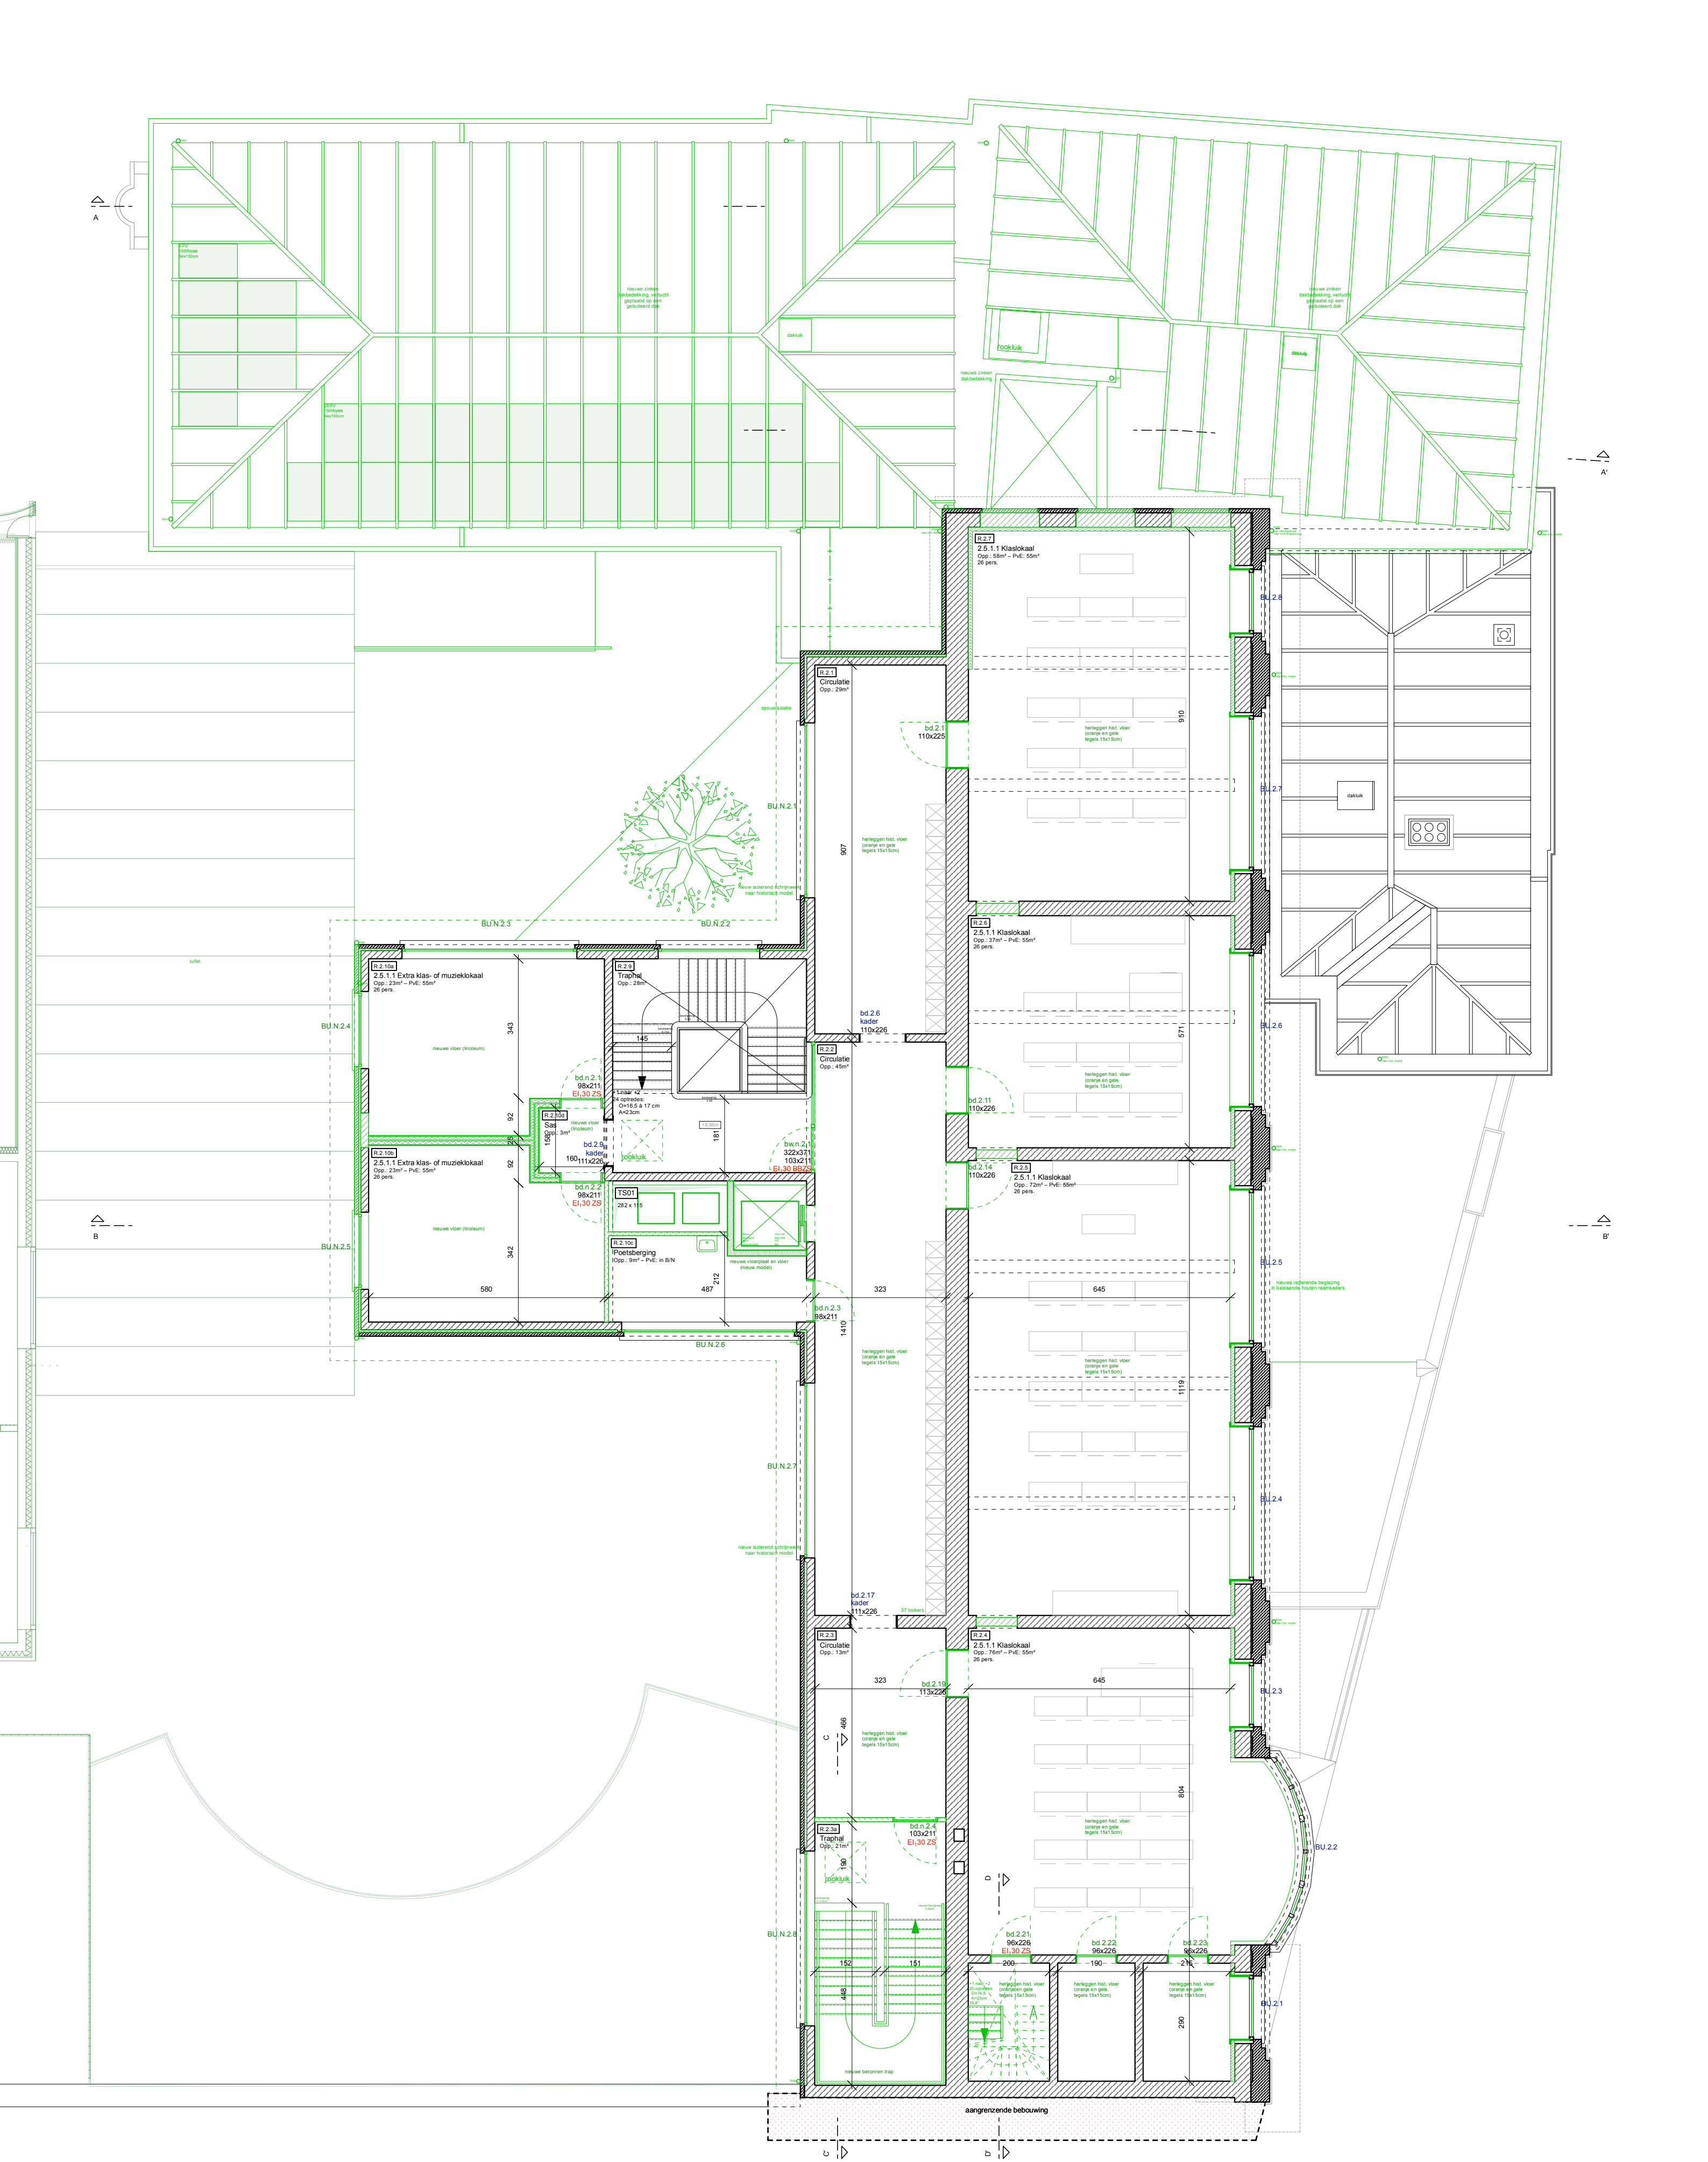

GENT - GO! CAMPUS CASINOPLEIN		Bestek nr. GO/21728/2200301/2021/5153/KH	
OPDRACHTGEVER : GO! Onderwijs van de Vlaamse Gemeenschap		Coupure Rechts 312 en 308 en Casinoplein 23, 9000 Gent	
Huis van het GO!		ARCHITECT: TV Compagnie-O Architecten Bvba -	
Willebroekkaai 36, 1000 Brussel		Architectenbureau Sabine Okkerse Bvba	
G44 : NIEUWE TOESTAND PLAN NIV. +2		10/12/2024	schaal: 1/100
De op dit document weergegeven grafische, metrische en tekstuele informatie wordt ter informatieve titel verstrekt teneinde de uitvoerder een zo goed mogelijk inzicht te geven in het beoogde resultaat. De uitvoering blijft de verantwoordelijkheid van de uitvoerder. Alle maataanduidingen op dit document zijn als relatief aan de werkelijke situatie te begrijpen en dienen voorafgaandelijk uitvoering gecontroleerd.			

LEGENDE

LEGENDE BESTAANDE MATERIALEN

- parement
- massief baksteen metselwerk
- sneelbouwsteen
- beton
- lichte scheidingwand

LEGENDE NIEUWE MATERIALEN

- parement
- baksteen
- sneelbouwsteen
- beton
- betonsteen
- isolatie
- hout
- lichte scheidingwand
- meubels 1e uitrusting
- meubels 1e illustratie

0 1 5m

±0,00m = +9,29m TAW

N