

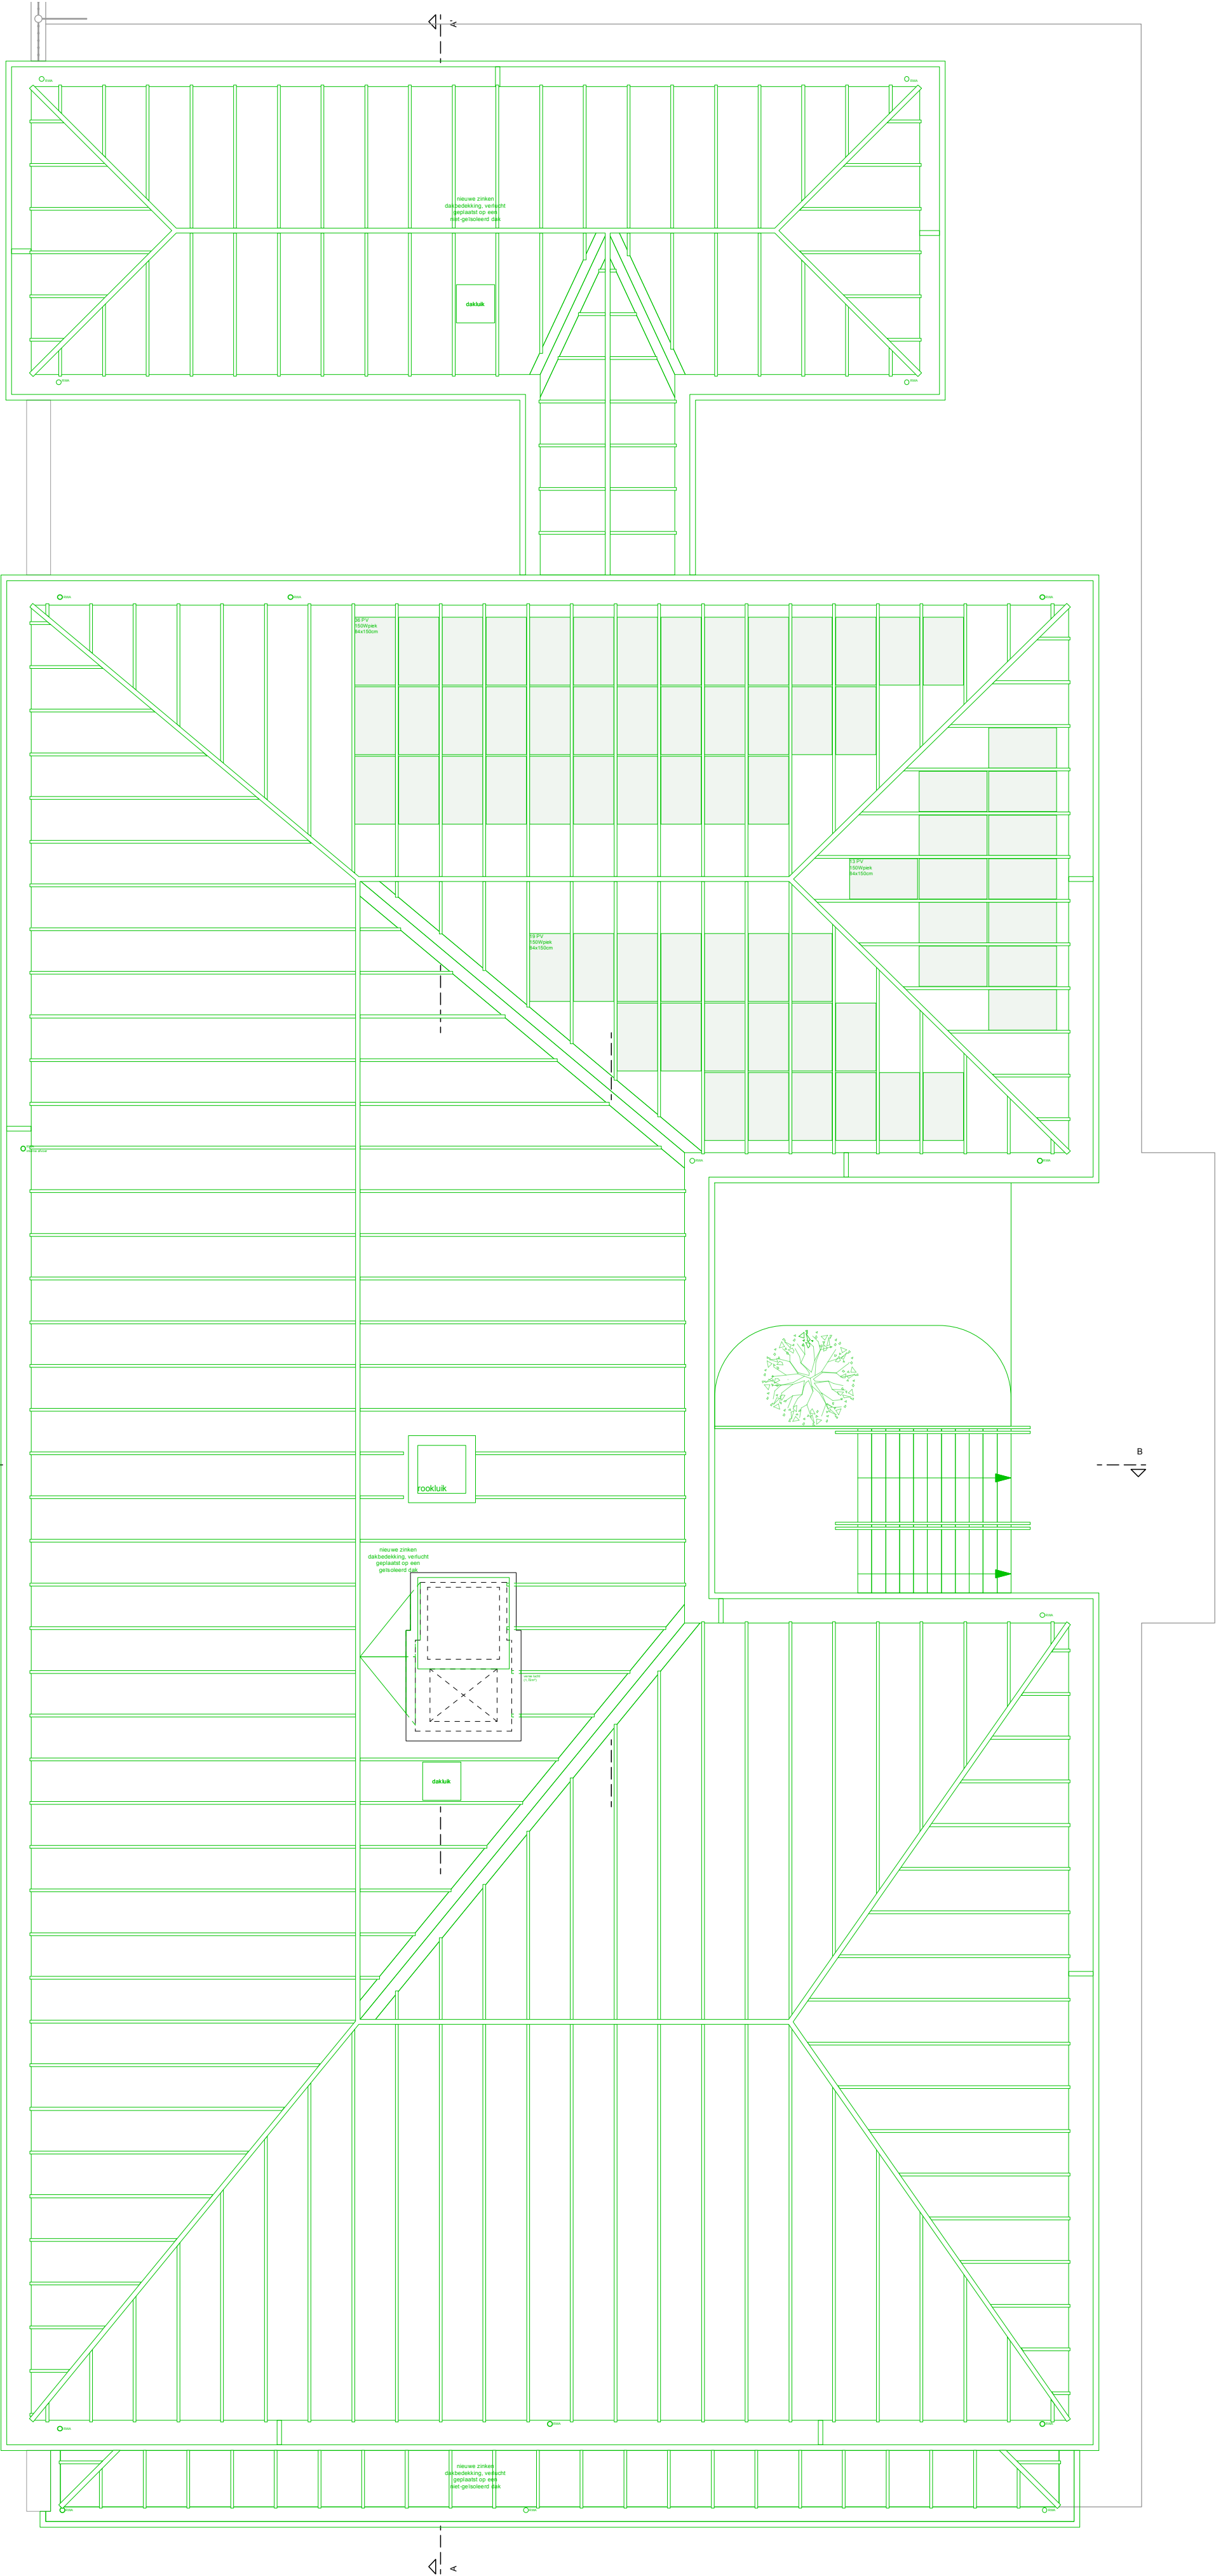


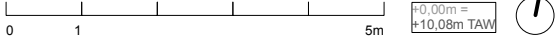

|   |  
|---|--|----------------------------------------|--|--|--|--|--|--|--|---|--|--|--|---------------|--|--|--|--|--|
| GENT - GO! CAMPUS CASINOPLEIN   |  |                                        |  |  |  |  |  |  |  | Bestek nr. GO/21728/2200301/2021/5153/KH<br>Coupure Rechts 312 en 308 en Casinoplein 23, 9000 Gent |  |  |  |               |  |  |  |  |  |
| OPDRACHTGEVER : GO! Onderwijs van de Vlaamse Gemeenschap<br>Huis van het GO!<br>Willebroekkaai 36, 1000 Brussel   |  |                                        |  |  |  |  |  |  |  | ARCHITECT: TV Compagnie-O Architecten Bvba -<br>Architectenbureau Sabine Okkerse Bvba              |  |  |  |               |  |  |  |  |  |
|   |  | G43 : NIEUWE TOESTAND PLAN NIV. +2 DAK |  |  |  |  |  |  |  | 10/12/2024                                                                                         |  |  |  | schaal: 1/100 |  |  |  |  |  |
|   |  
| De op dit document weergegeven grafische, metrische en tekstuele informatie wordt ter informatieve titel verstrekt teneinde de uitvoerder een zo goed mogelijk inzicht te geven in het beoogde resultaat. De uitvoering blijft de verantwoordelijkheid van de uitvoerder. Alle maataanduidingen op dit document zijn als relatief aan de werkelijke situatie te begrijpen en dienen voorafgaandelijk uitvoering gecontroleerd. |  |                                        |  |  |  |  |  |  |  |   |  |  |  |               |  |  |  |  |  |

LEGENDE

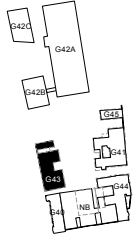

LEGENDE BESTAANDE MATERIALEN

- parement
- massief baksteen metselwerk
- snelbouwsteen
- beton
- lichte scheidingwand

LEGENDE NIEUWE MATERIALEN

- parement
- baksteen
- snelbouwsteen
- beton
- betonsteen

- isolatie
- hout
- lichte scheidingwand
- meubels 1e uitrusting
- meubels ter illustratie