


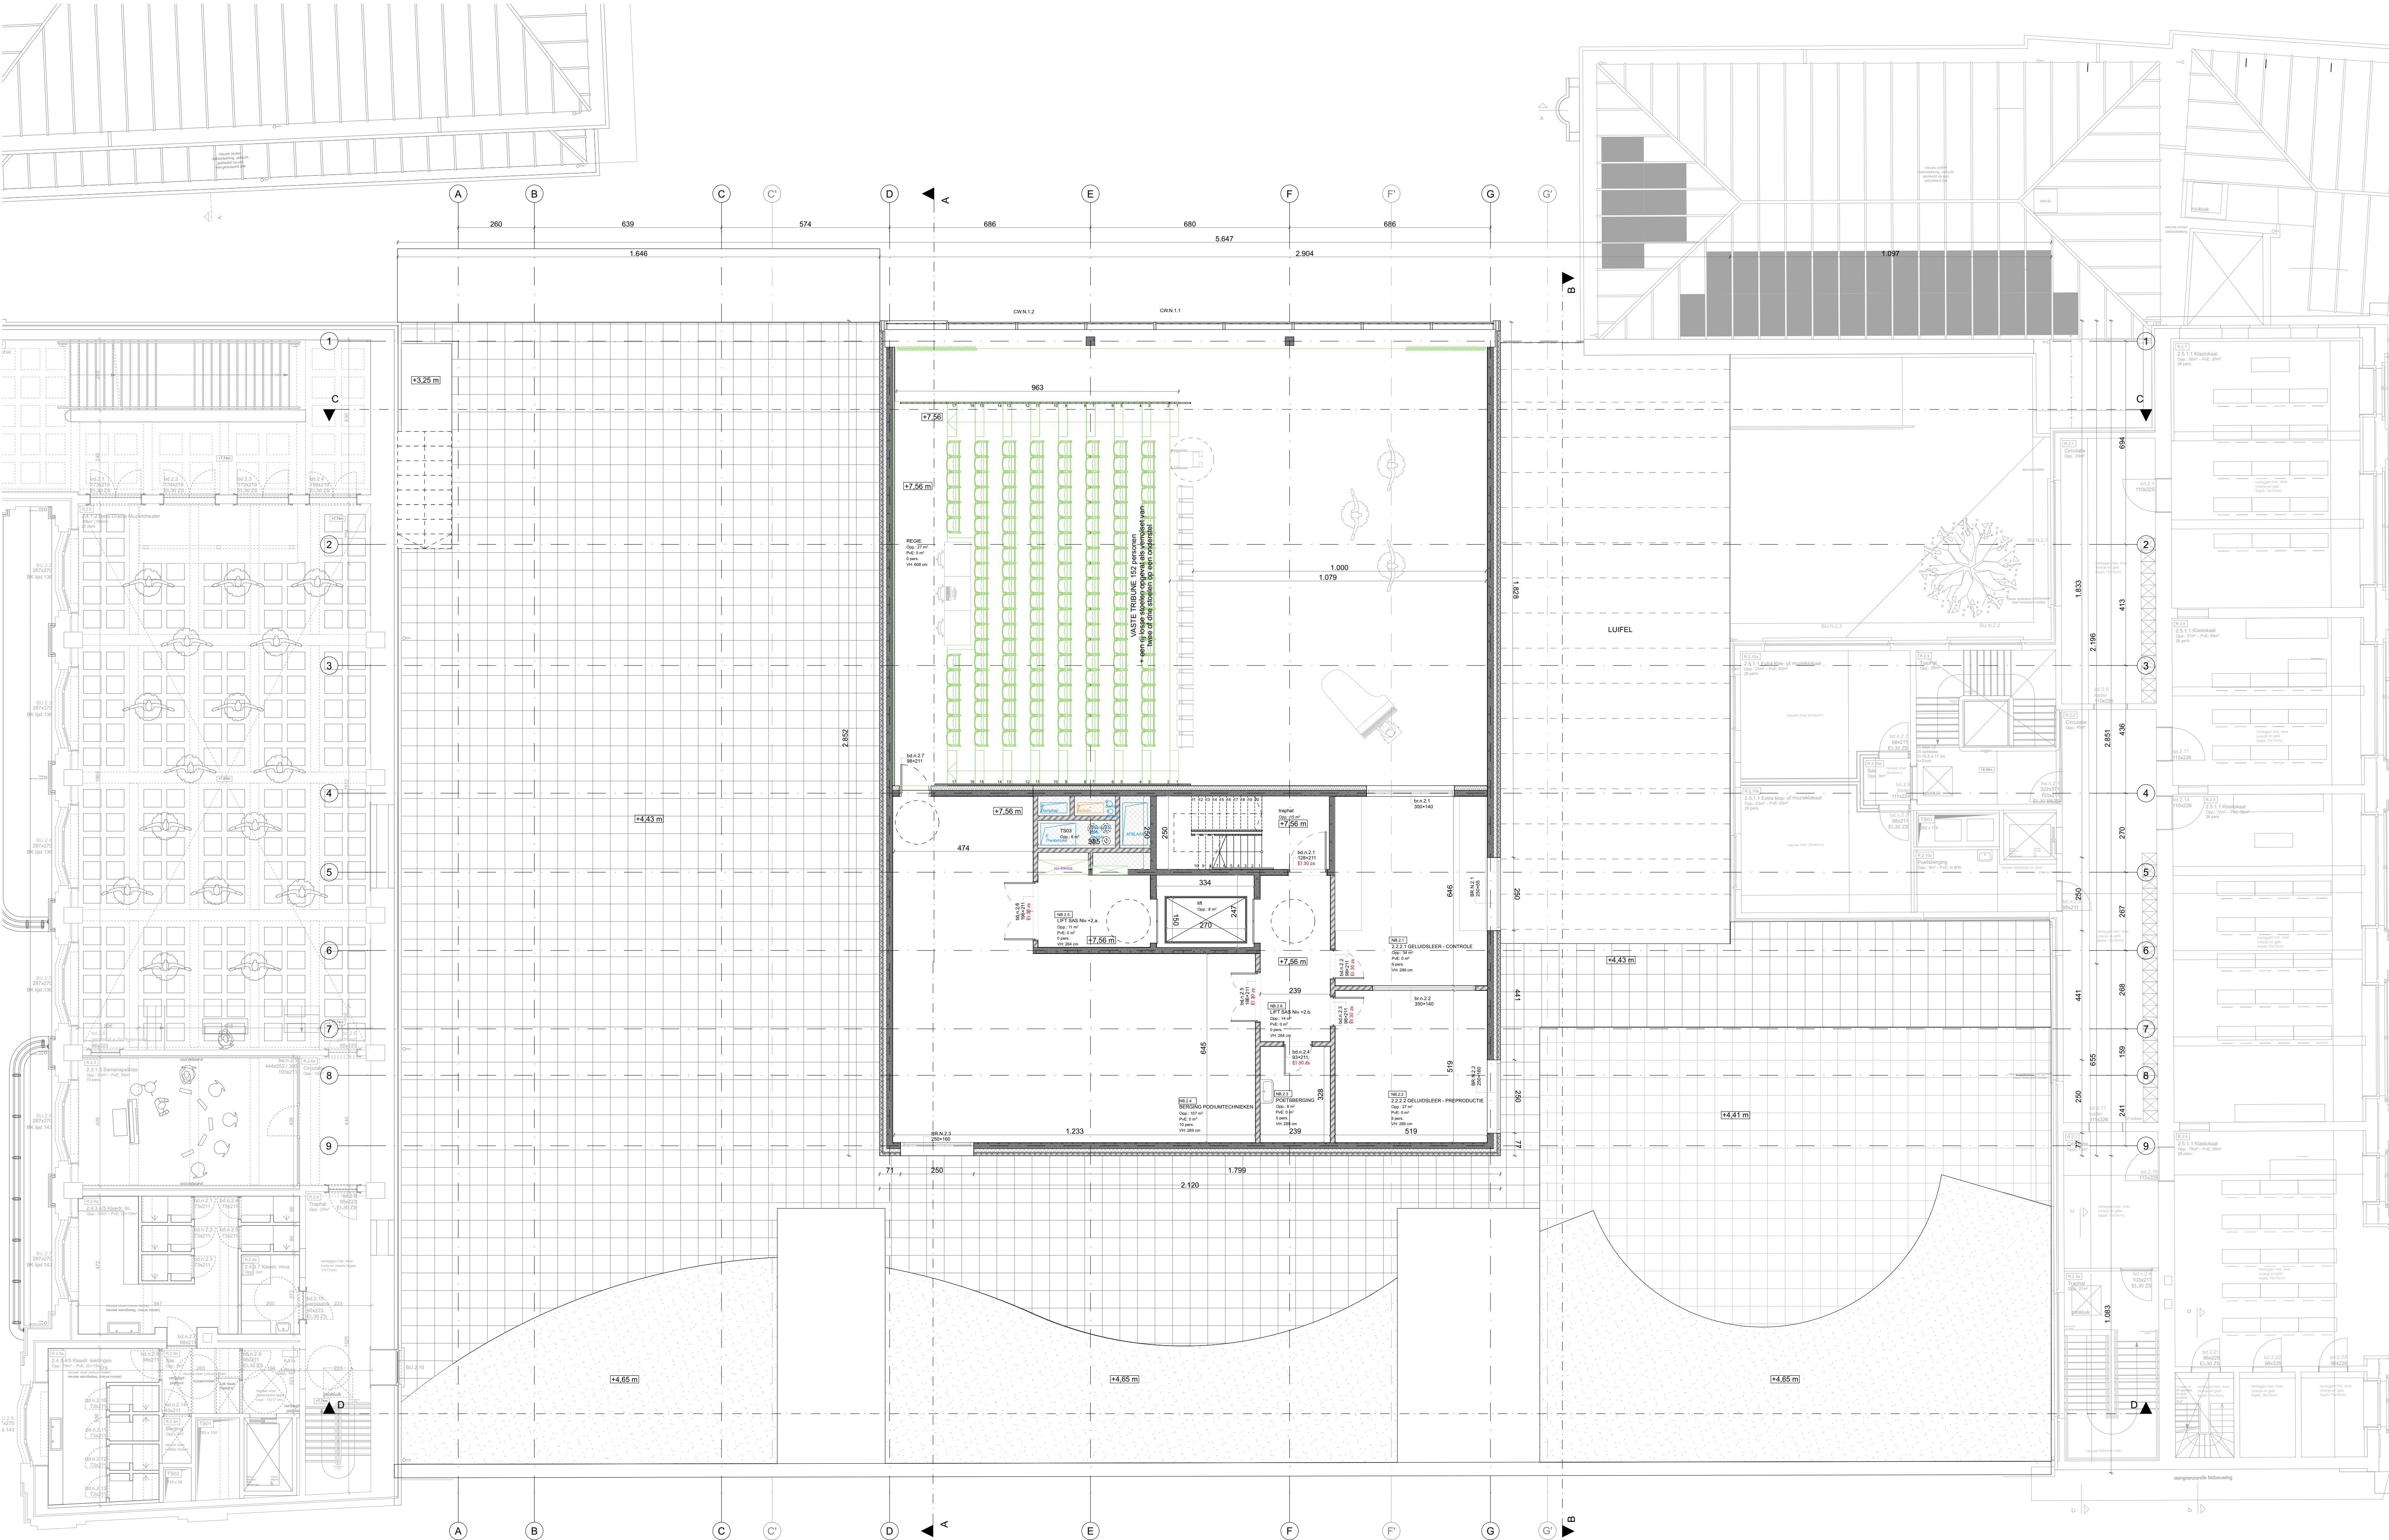

GENT - GO! CAMPUS CASINOPLEIN
OPDRACHTGEVER: GO! Onderwijs van de Vlaamse Gemeenschap
Huis van het GO!
Willebroekkaai 36, 1000 Brussel

Bestek nr. GO/21728/2200301/2021/5153/KH
Coupure Rechts 312 en 308 en Casinoplein 23, 9000 Gent
ARCHITECT: TV Compagnie-O Architecten Bvba -
Architectenbureau Sabine Okkerse Bvba

NB : NIEUWE TOESTAND PLAN NIV +2		10/12/2024	schaal: 1:100
REVISIE			

De op dit document weergegeven grafische, metrische en tekstuele informatie wordt ter informatie van de uitvoerder een zo goed mogelijk inzicht te geven in het beoogde resultaat. De uitvoering blijft de verantwoordelijkheid van de uitvoerder. Alle maatbepalingen op dit document zijn als referentie aan de werkelijke situatie te begrijpen en dienen voortgaandelijk uitvoering gecontroleerd.

LEGENDE MATERIALEN

C beton

harde isolatie (WBS)

zachte isolatie

verwarming

akoestische isolatie

akoestische isolatie

lichte scheidingswand

beton

gewapend beton

gewapend beton

gewapend beton






0 1 2 