


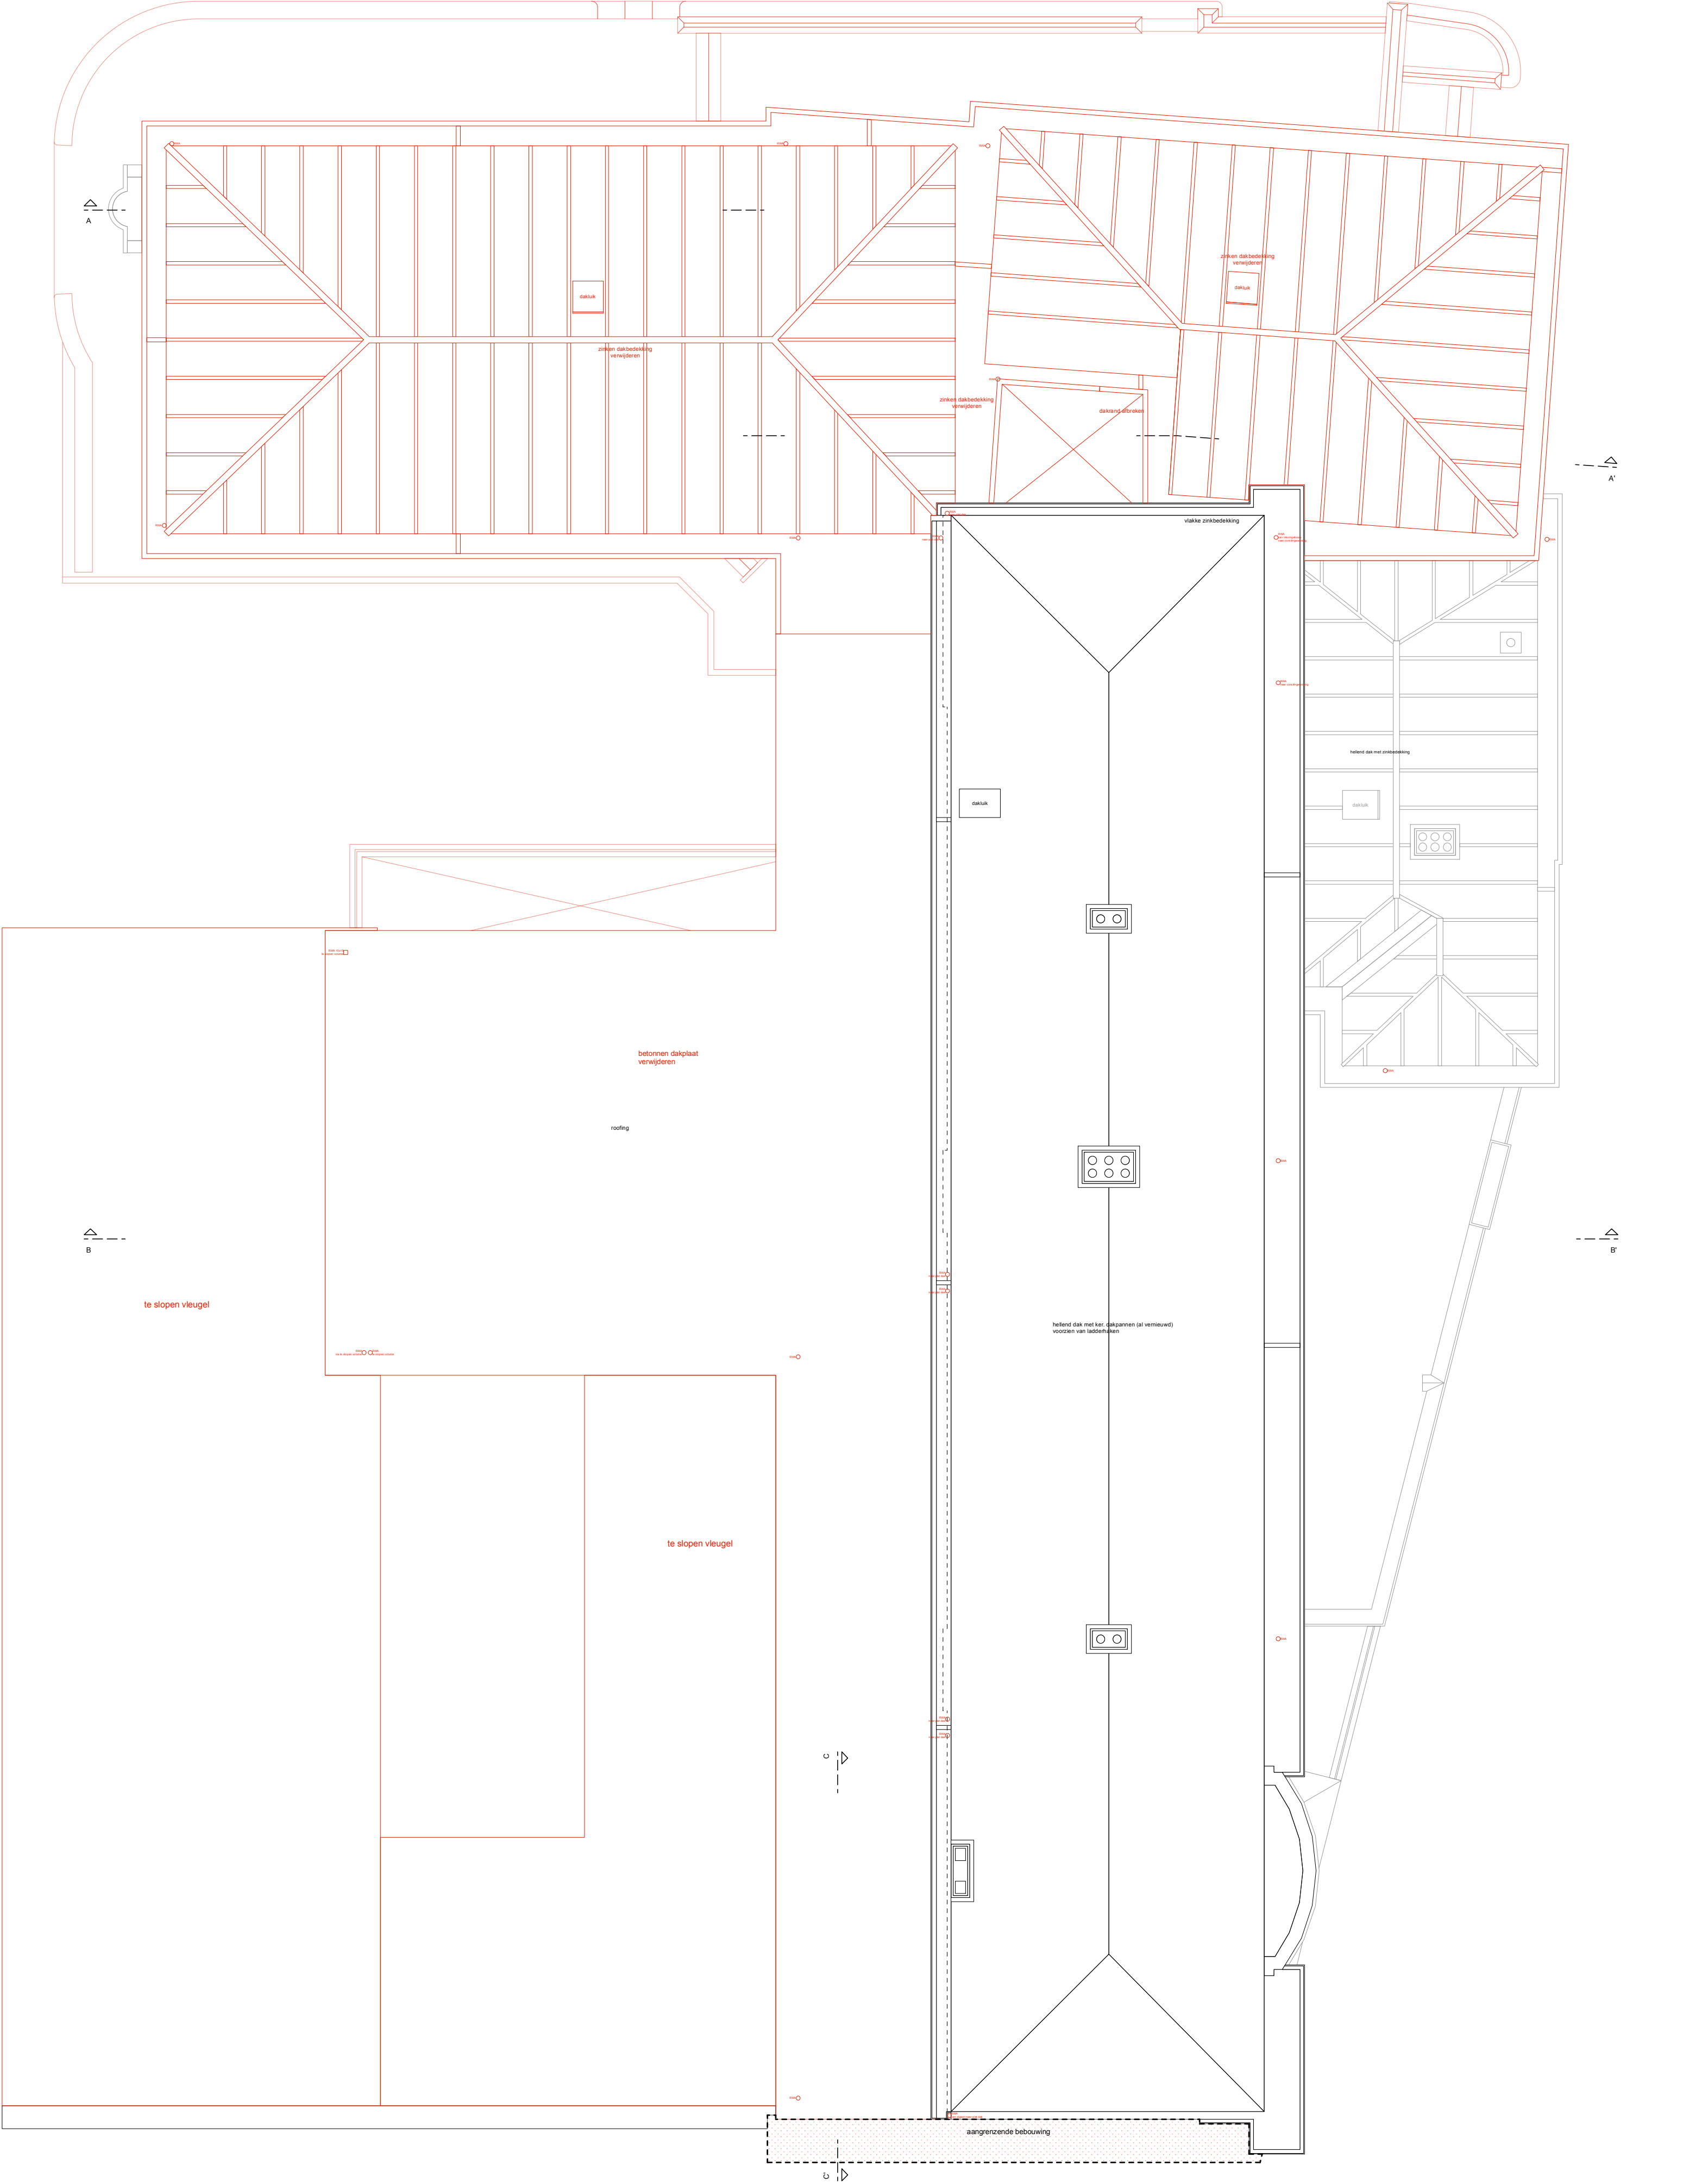

GENT - GO! CAMPUS CASINOPLEIN

OPDRACHTGEVER : GO! Onderwijs van de Vlaamse Gemeenschap
Huis van het GO!
Willebroekkaai 36, 1000 Brussel

Bestek nr. GO/21728/2200301/2021/5153/KH
Coupure Rechts 312 en 308 en Casinoplein 23, 9000 Gent

ARCHITECT: TV Compagnie-O Architecten Bvba -
Architectenbureau Sabine Okkerse Bvba

G44 : BESTAANDE TOESTAND PLAN NIV. +2

10/12/2024

schaal: 1/100

De op dit document weergegeven grafische, metrische en tekstuele informatie wordt ter informatieve titel verstrekt teneinde de uitvoerder een zo goed mogelijk inzicht te geven in het beoogde resultaat. De uitvoering blijft de verantwoordelijkheid van de uitvoerder. Alle maataanduidingen op dit document zijn als relatief aan de werkelijke situatie te begrijpen en dienen voorafgaandelijk uitvoering gecontroleerd.

LEGENDE



LEGENDE BESTAANDE MATERIALEN

- parement
- massief baksteenmetselwerk
- snelbouwsteen
- beton
- lichte scheidingswand
- afbraak
- helder glas
- reliefglas
- betonplafond zichtbaar

LEGENDE SCHADEBEELD

- schade beton
- schade beton zwaar
- groene aanslag
- schade arduin
- schade metselwerk
- schade voegen
- vervulling