


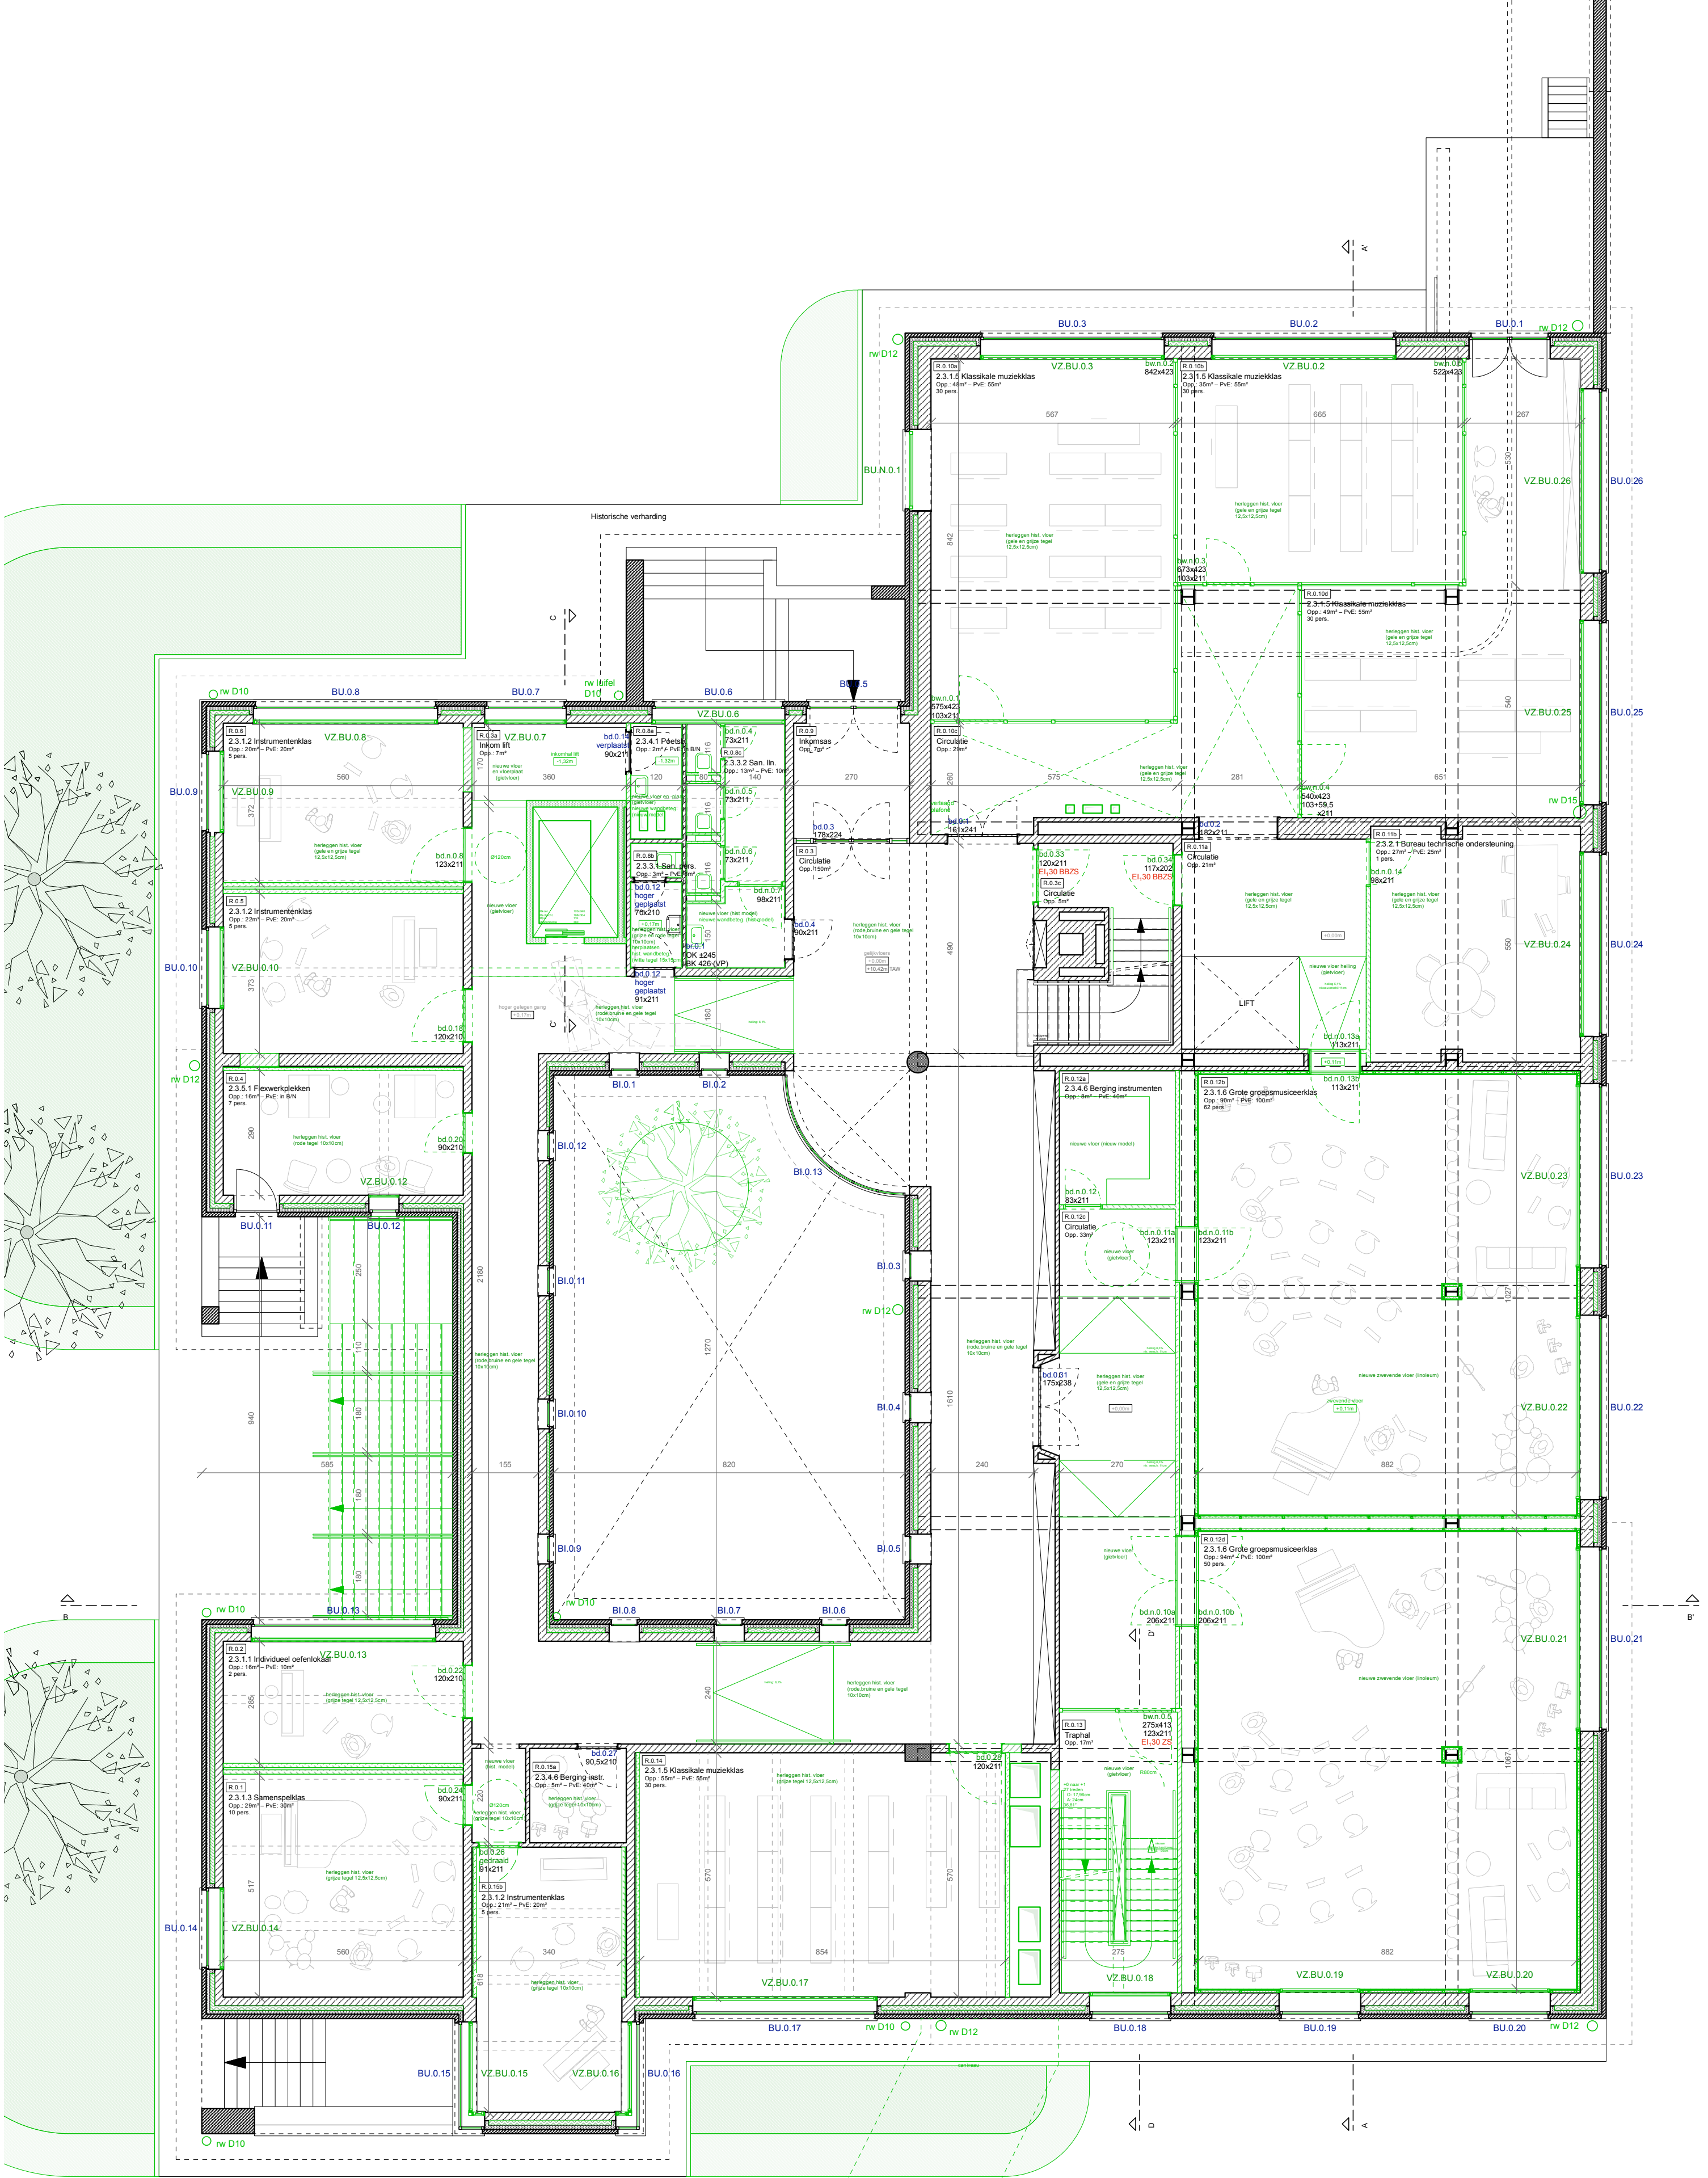

| GENT - GO! CAMPUS CASINOPLEIN   |  |   |               |
|---|--|---|---------------|
| OPDRACHTGEVER : GO! Onderwijs van de Vlaamse Gemeenschap<br>Huis van het GO!<br>Willebroekkaai 36, 1000 Brussel   |  | Bestek nr. GO/21728/2200301/2021/5153/KH<br>Coupure Rechts 312 en 308 en Casinoplein 23, 9000 Gent<br>ARCHITECT: TV Compagnie-O Architecten Bvba -<br>Architectenbureau Sabine Okkerse Bvba |               |
| G41 : NIEUWE TOESTAND PLAN NIV. +0   |  | 10/12/2024   | schaal: 1/100 |
| De op dit document weergegeven grafische, metrische en tekstuele informatie wordt ter informatieve titel verstrekt teneinde de uitvoerder een zo goed mogelijk inzicht te geven in het beoogde resultaat. De uitvoering blijft de verantwoordelijkheid van de uitvoerder. Alle maataanduidingen op dit document zijn als relatief aan de werkelijke situatie te begrijpen en dienen voortgaandelijk uitvoering gecontroleerd. |  |   |               |

LEGENDE

