
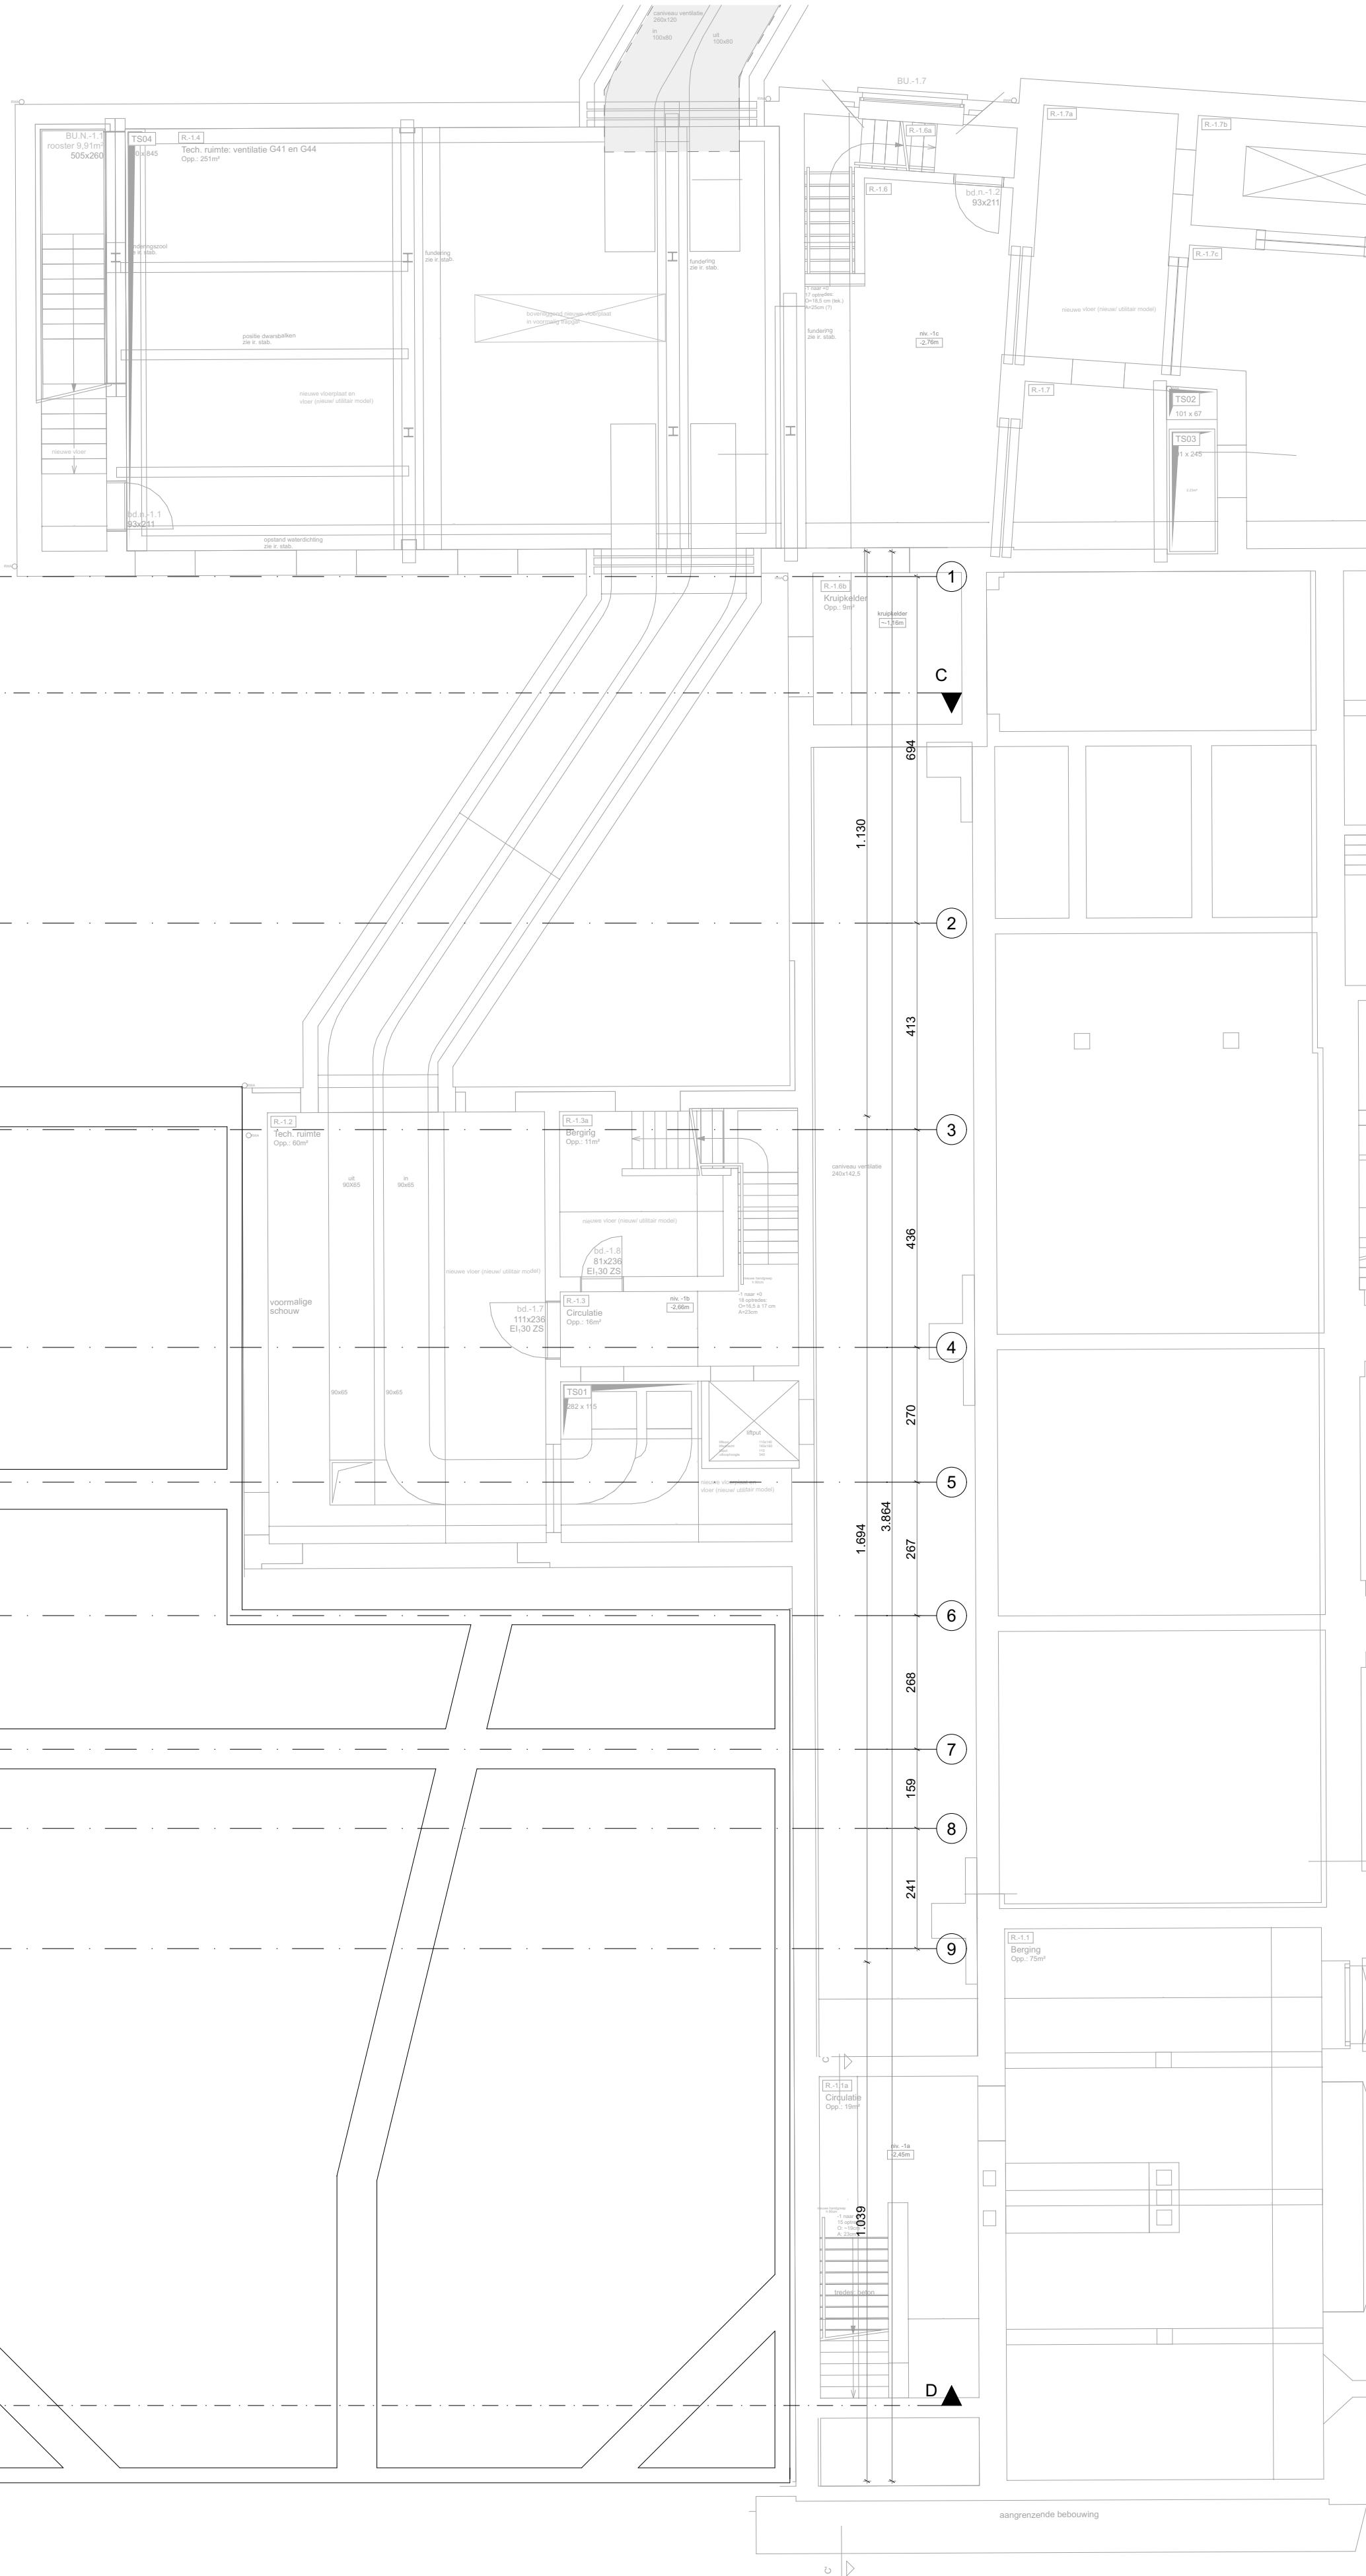


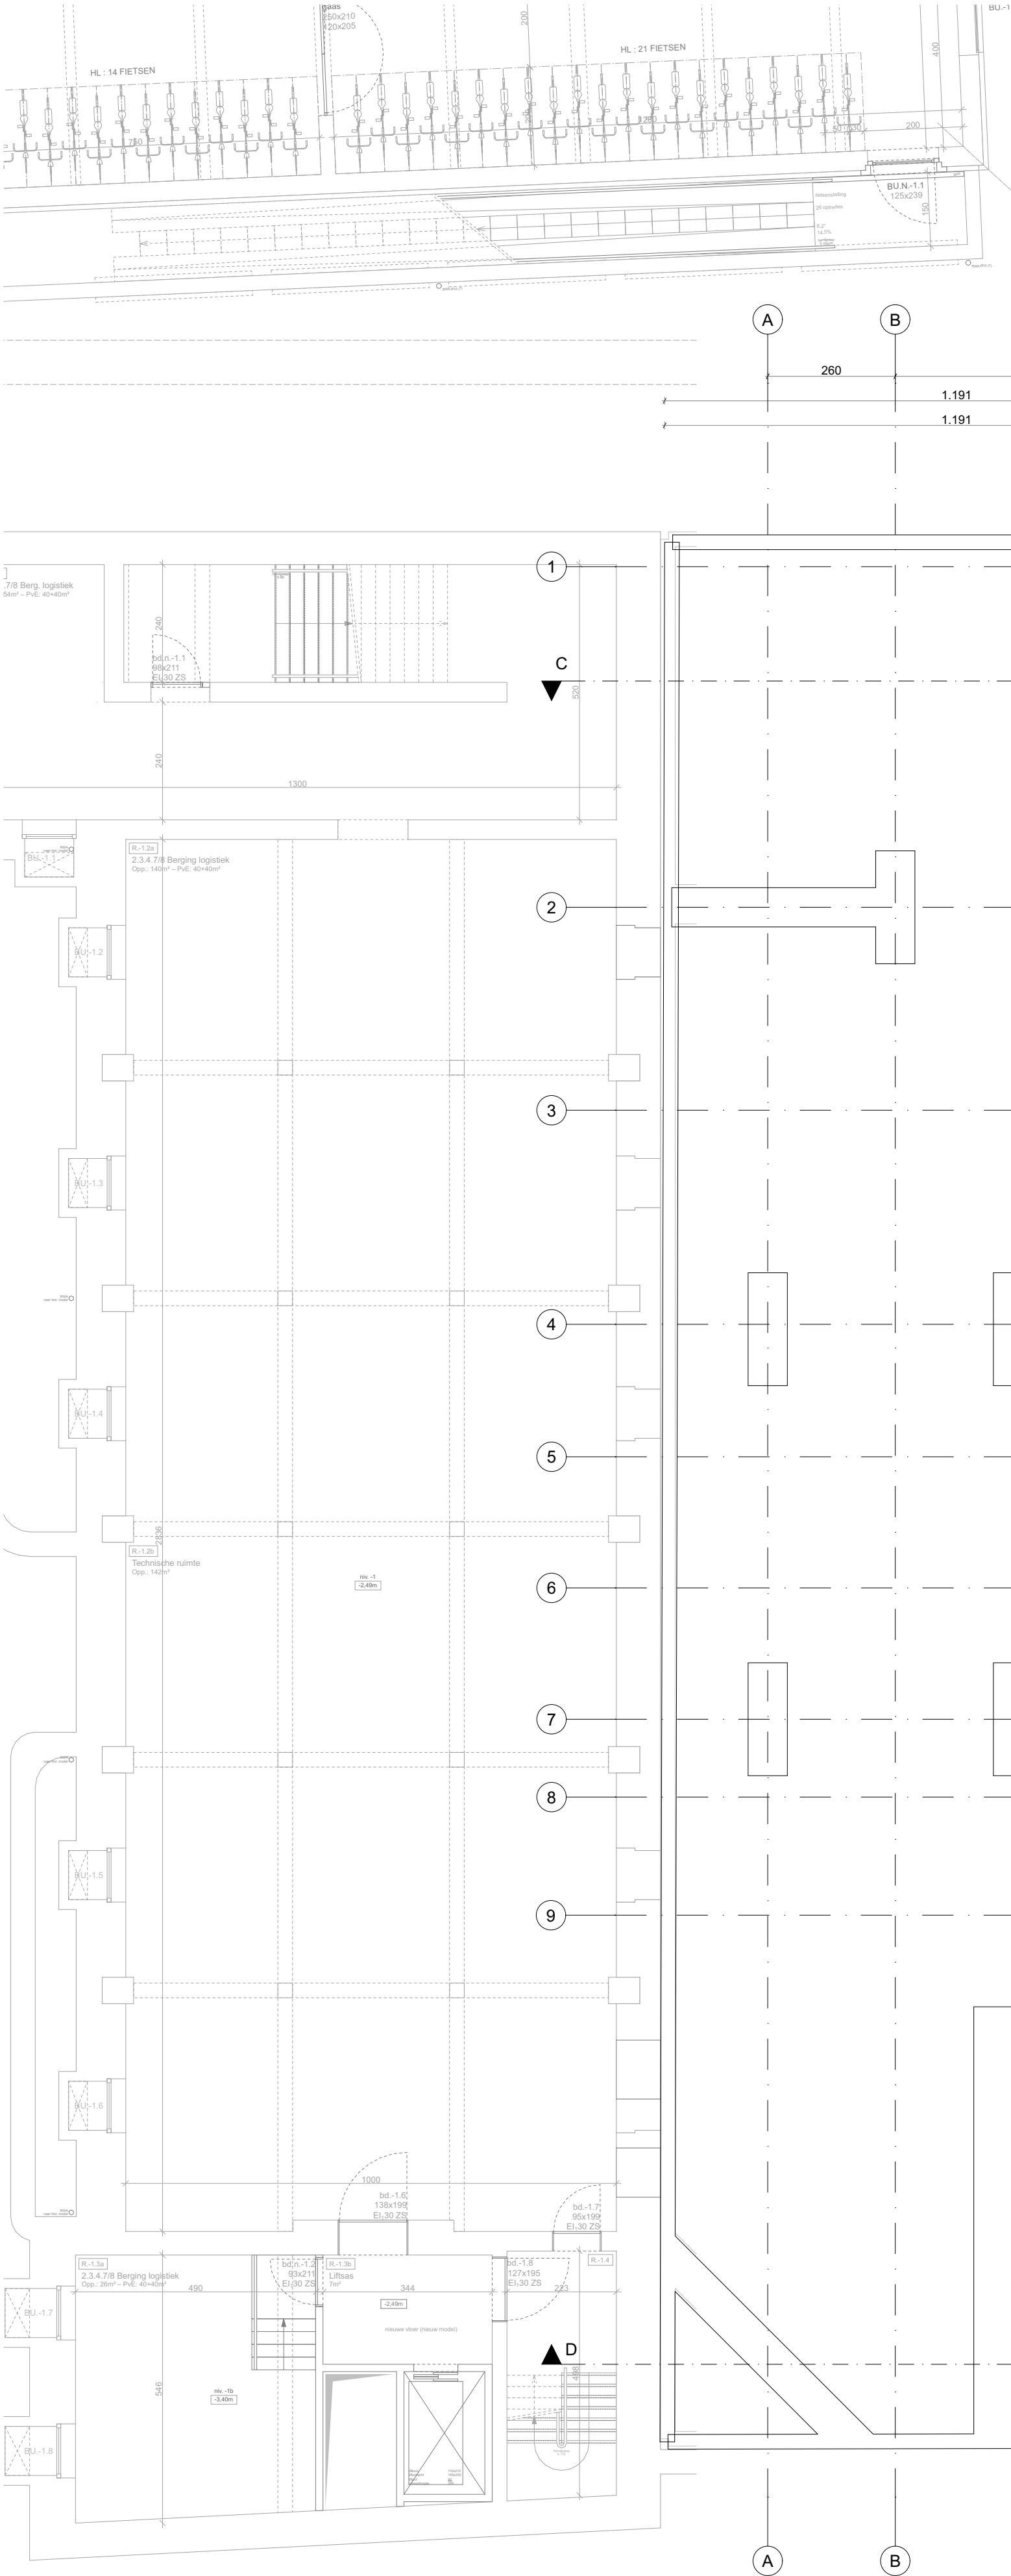

GENT - GO! CAMPUS CASINOPLEIN		Bestek nr. GO/21728/2200301/2021/5153/KH Coupure Rechts 312 en 308 en Casinoplein 33, 9000 Gent
OPDRACHTGEVER: GO! Onderwijs van de Vlaamse Gemeenschap Huis van het GO! Willebroekkaai 36, 1000 Brussel		ARCHITECT: TV Compagnie-O Architecten Bvba - Architectenbureau Sabine Okkerse Bvba
NB : NIEUWE TOESTAND PLAN NIV. -1		10/12/2024
REVISIE		schaal: 1:100
De op dit document weergegeven grafische, metrische en tekstuele informatie wordt ter informatie afgeleverd teneinde de uitvoerder een zo goed mogelijk inzicht te geven in het beoogde resultaat. De uitvoering blijft de verantwoordelijkheid van de uitvoerder. Alle maatbepalingen op dit document zijn als referentie aan de werkelijke situatie te begrijpen en dienen voortgaandelijk uitvoering gecontroleerd.		

LEGENDE

0 1 2 3 4 5m

0,00m = 0,20m schaal

LEGENDEN MATERIALEN
