


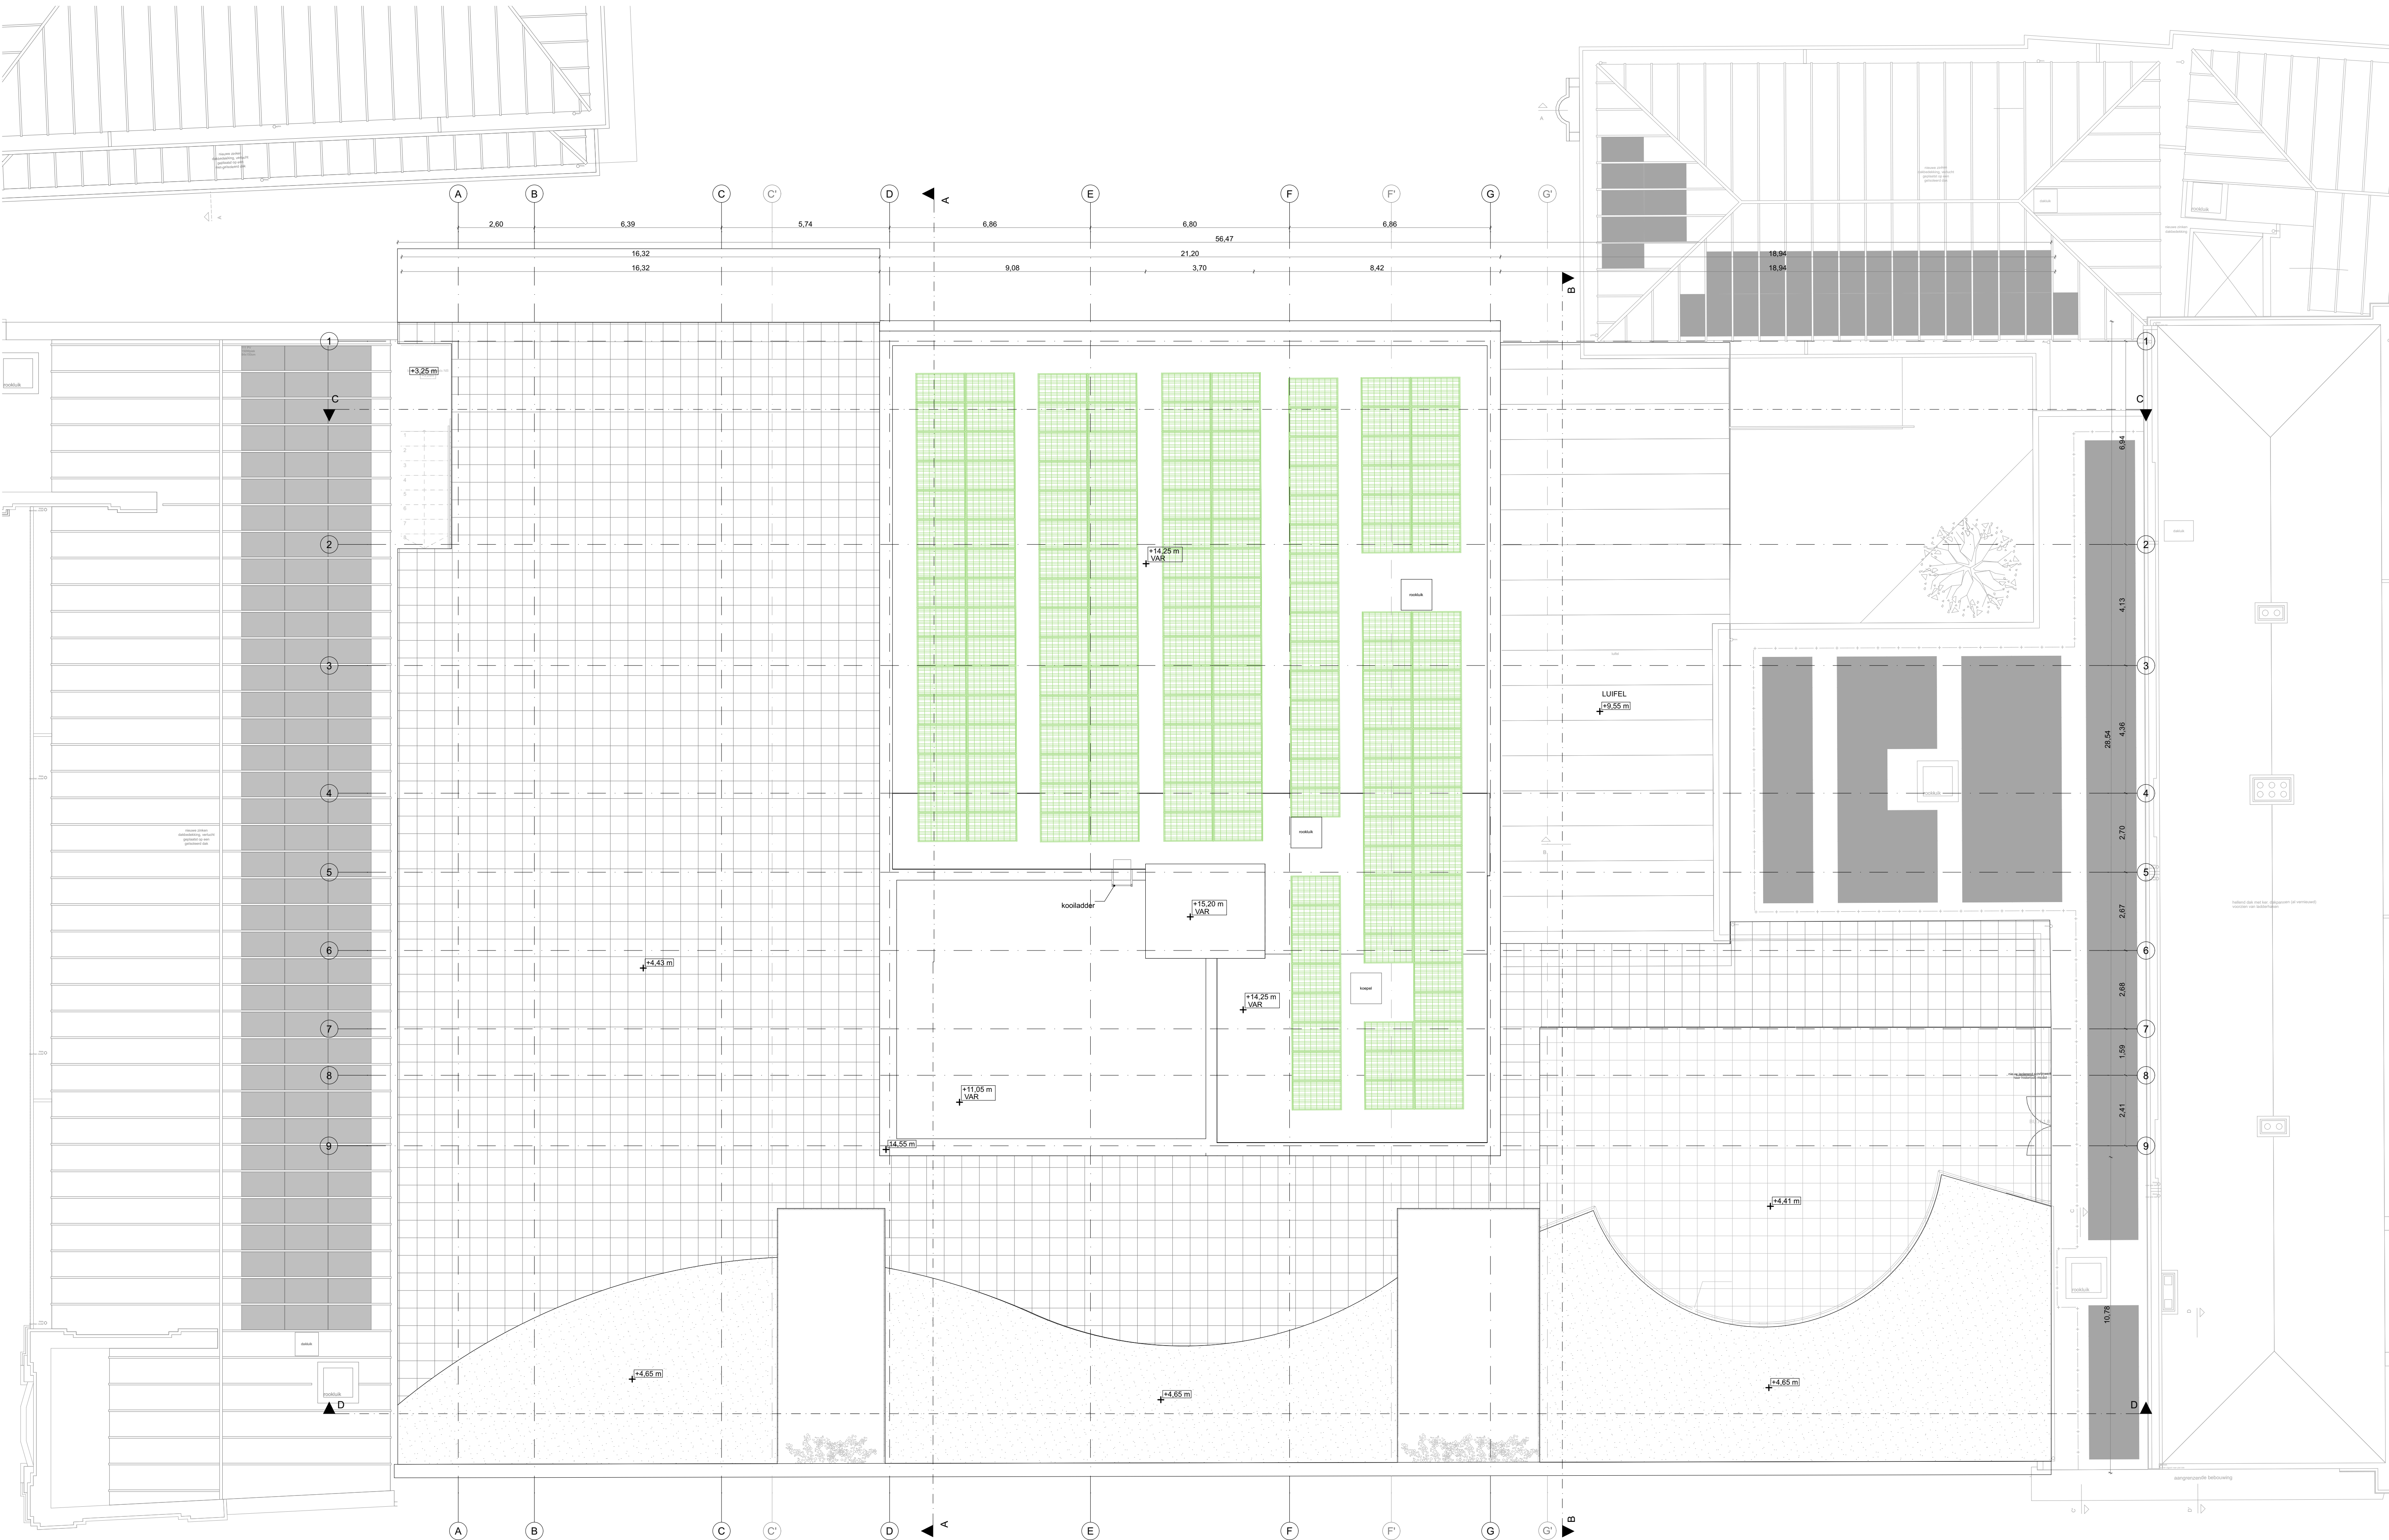

GENT - GO! CAMPUS CASINOPLEIN

OPDRACHTGEVER: GO! Onderwijs van de Vlaamse Gemeenschap
Huis van het GO!
Willebroekkaai 36, 1000 Brussel

Bestek nr. GO/21728/2200301/2021/5153/KH
Coupure Rechts 312 en 308 en Casinoplein 23, 9000 Gent

ARCHITECT: TV Compagnie-O Architecten Bvba -
Architectenbureau Sabine Okkerse Bvba

NB : NIEUWE TOESTAND PLAN DAK		10/12/2024	schaal: 1:100
REVISIE			

De op dit document weergegeven grafische, metrische en tekstuele informatie wordt ter informatie tijdelijk verspreid teneinde de uitvoerder een zo goed mogelijk inzicht te geven in het beoogde resultaat. De uitvoering blijft de verantwoordelijkheid van de uitvoerder. Alle maatbepalingen op dit document zijn als referentie aan de werkelijke situatie te begrijpen en dienen voortgaandelijk uitvoering gecontroleerd.

LEGENDE

C beton

harde isolatie (WBS)

zachte isolatie

hellere begroeiing

gewrichtsnetwerk

lichte kepenwand

betonvloer

drager met netwerk

meubels te uitrusten

meubels ter illustratie

0 1 5m

0,00m
19,20m
19,20m

N