



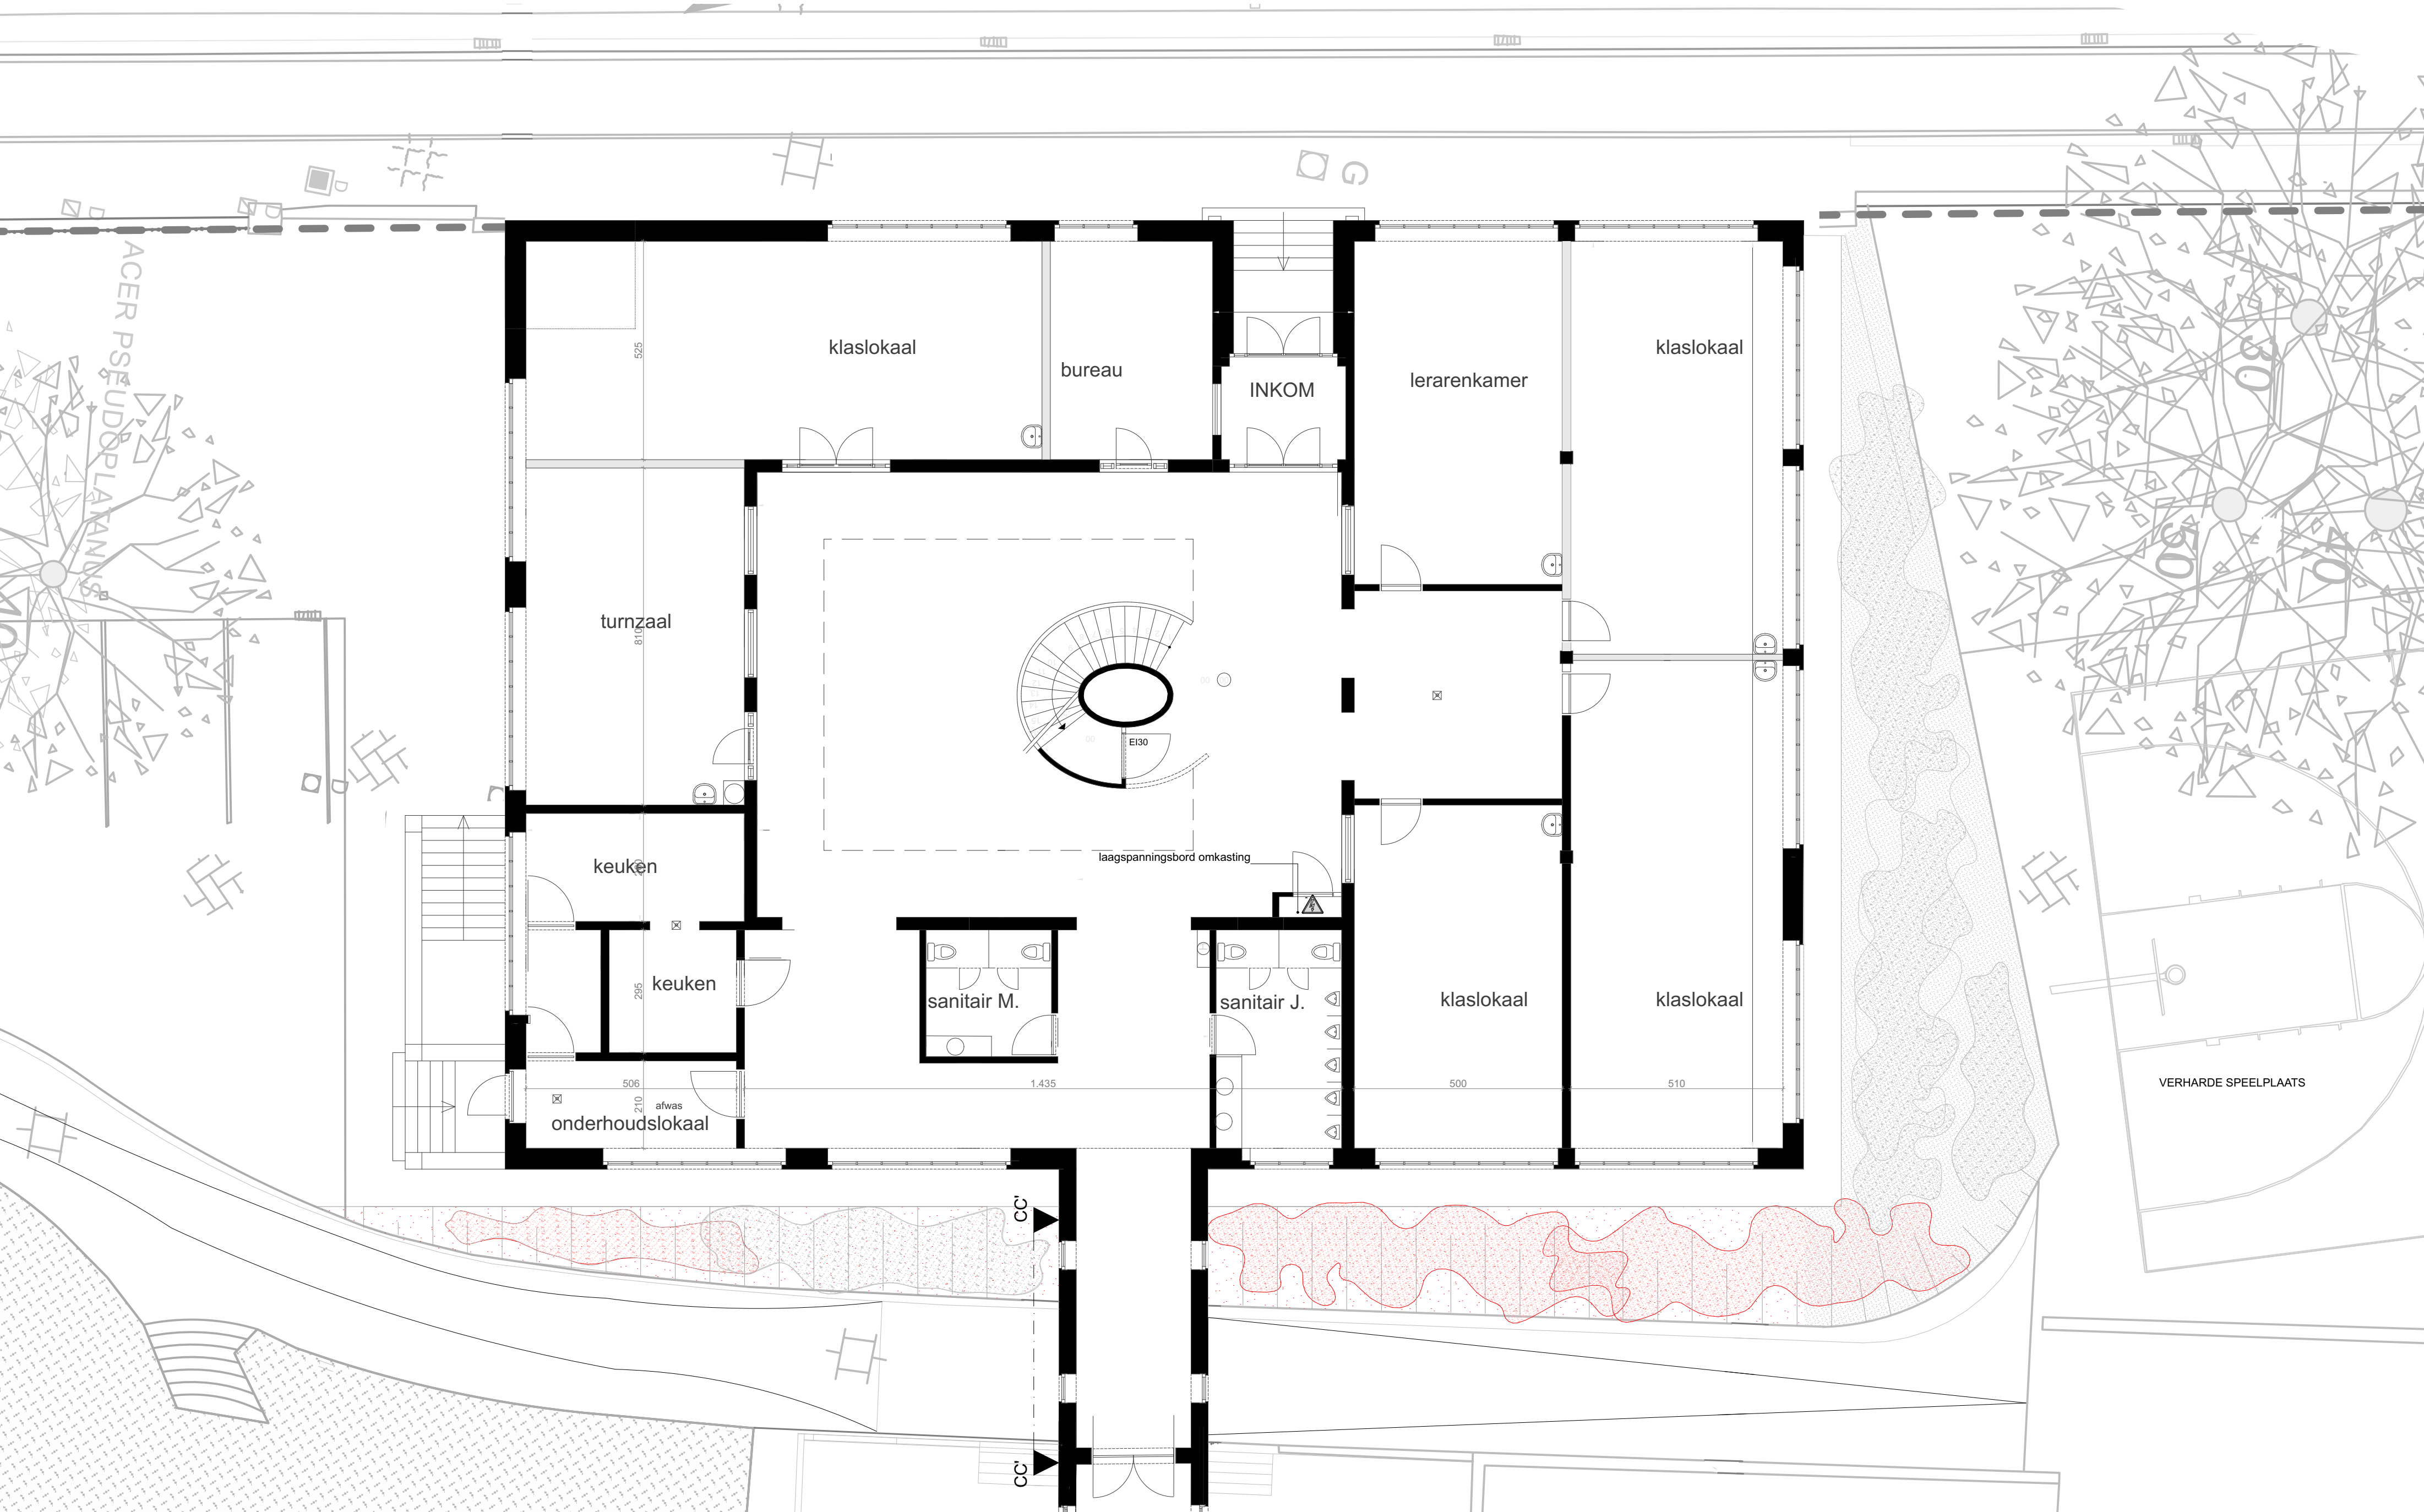

GENT - GO! CAMPUS CASINOPLEIN			
OPDRACHTGEVER: GO! Onderwijs van de Vlaamse Gemeenschap Huis van het GO! Willebroekkaai 36, 1000 Brussel		Bestek nr. GO/21728/2200301/2021/5153/KH Coupure Rechts 312 en 308 en Casinoplein 23, 9000 Gent	
G42B : BESTAANDE TOESTAND PLAN NIV. 0		10/12/2024	schaal: 1:100
REVISIE			
De op dit document weergegeven grafische, metrische en tekstuele informatie wordt ter informatieve titel verstrekt teneinde de uitvoerder een zo goed mogelijk inzicht te geven in het beoogde resultaat. De uitvoering blijft de verantwoordelijkheid van de uitvoerder. Alle maataanduidingen op dit document zijn als relatief aan de werkelijke situatie te begrijpen en dienen voorafgaandelijk uitvoering gecontroleerd.			

LEGENDE

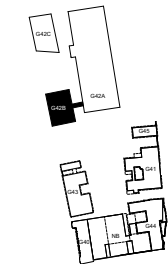

- 0 1 5m
- LEGEND
- bestaand
 - te slopen/ te rooien
 - nieuw
- H0.00m +/- H0.98m TAW
- Z