



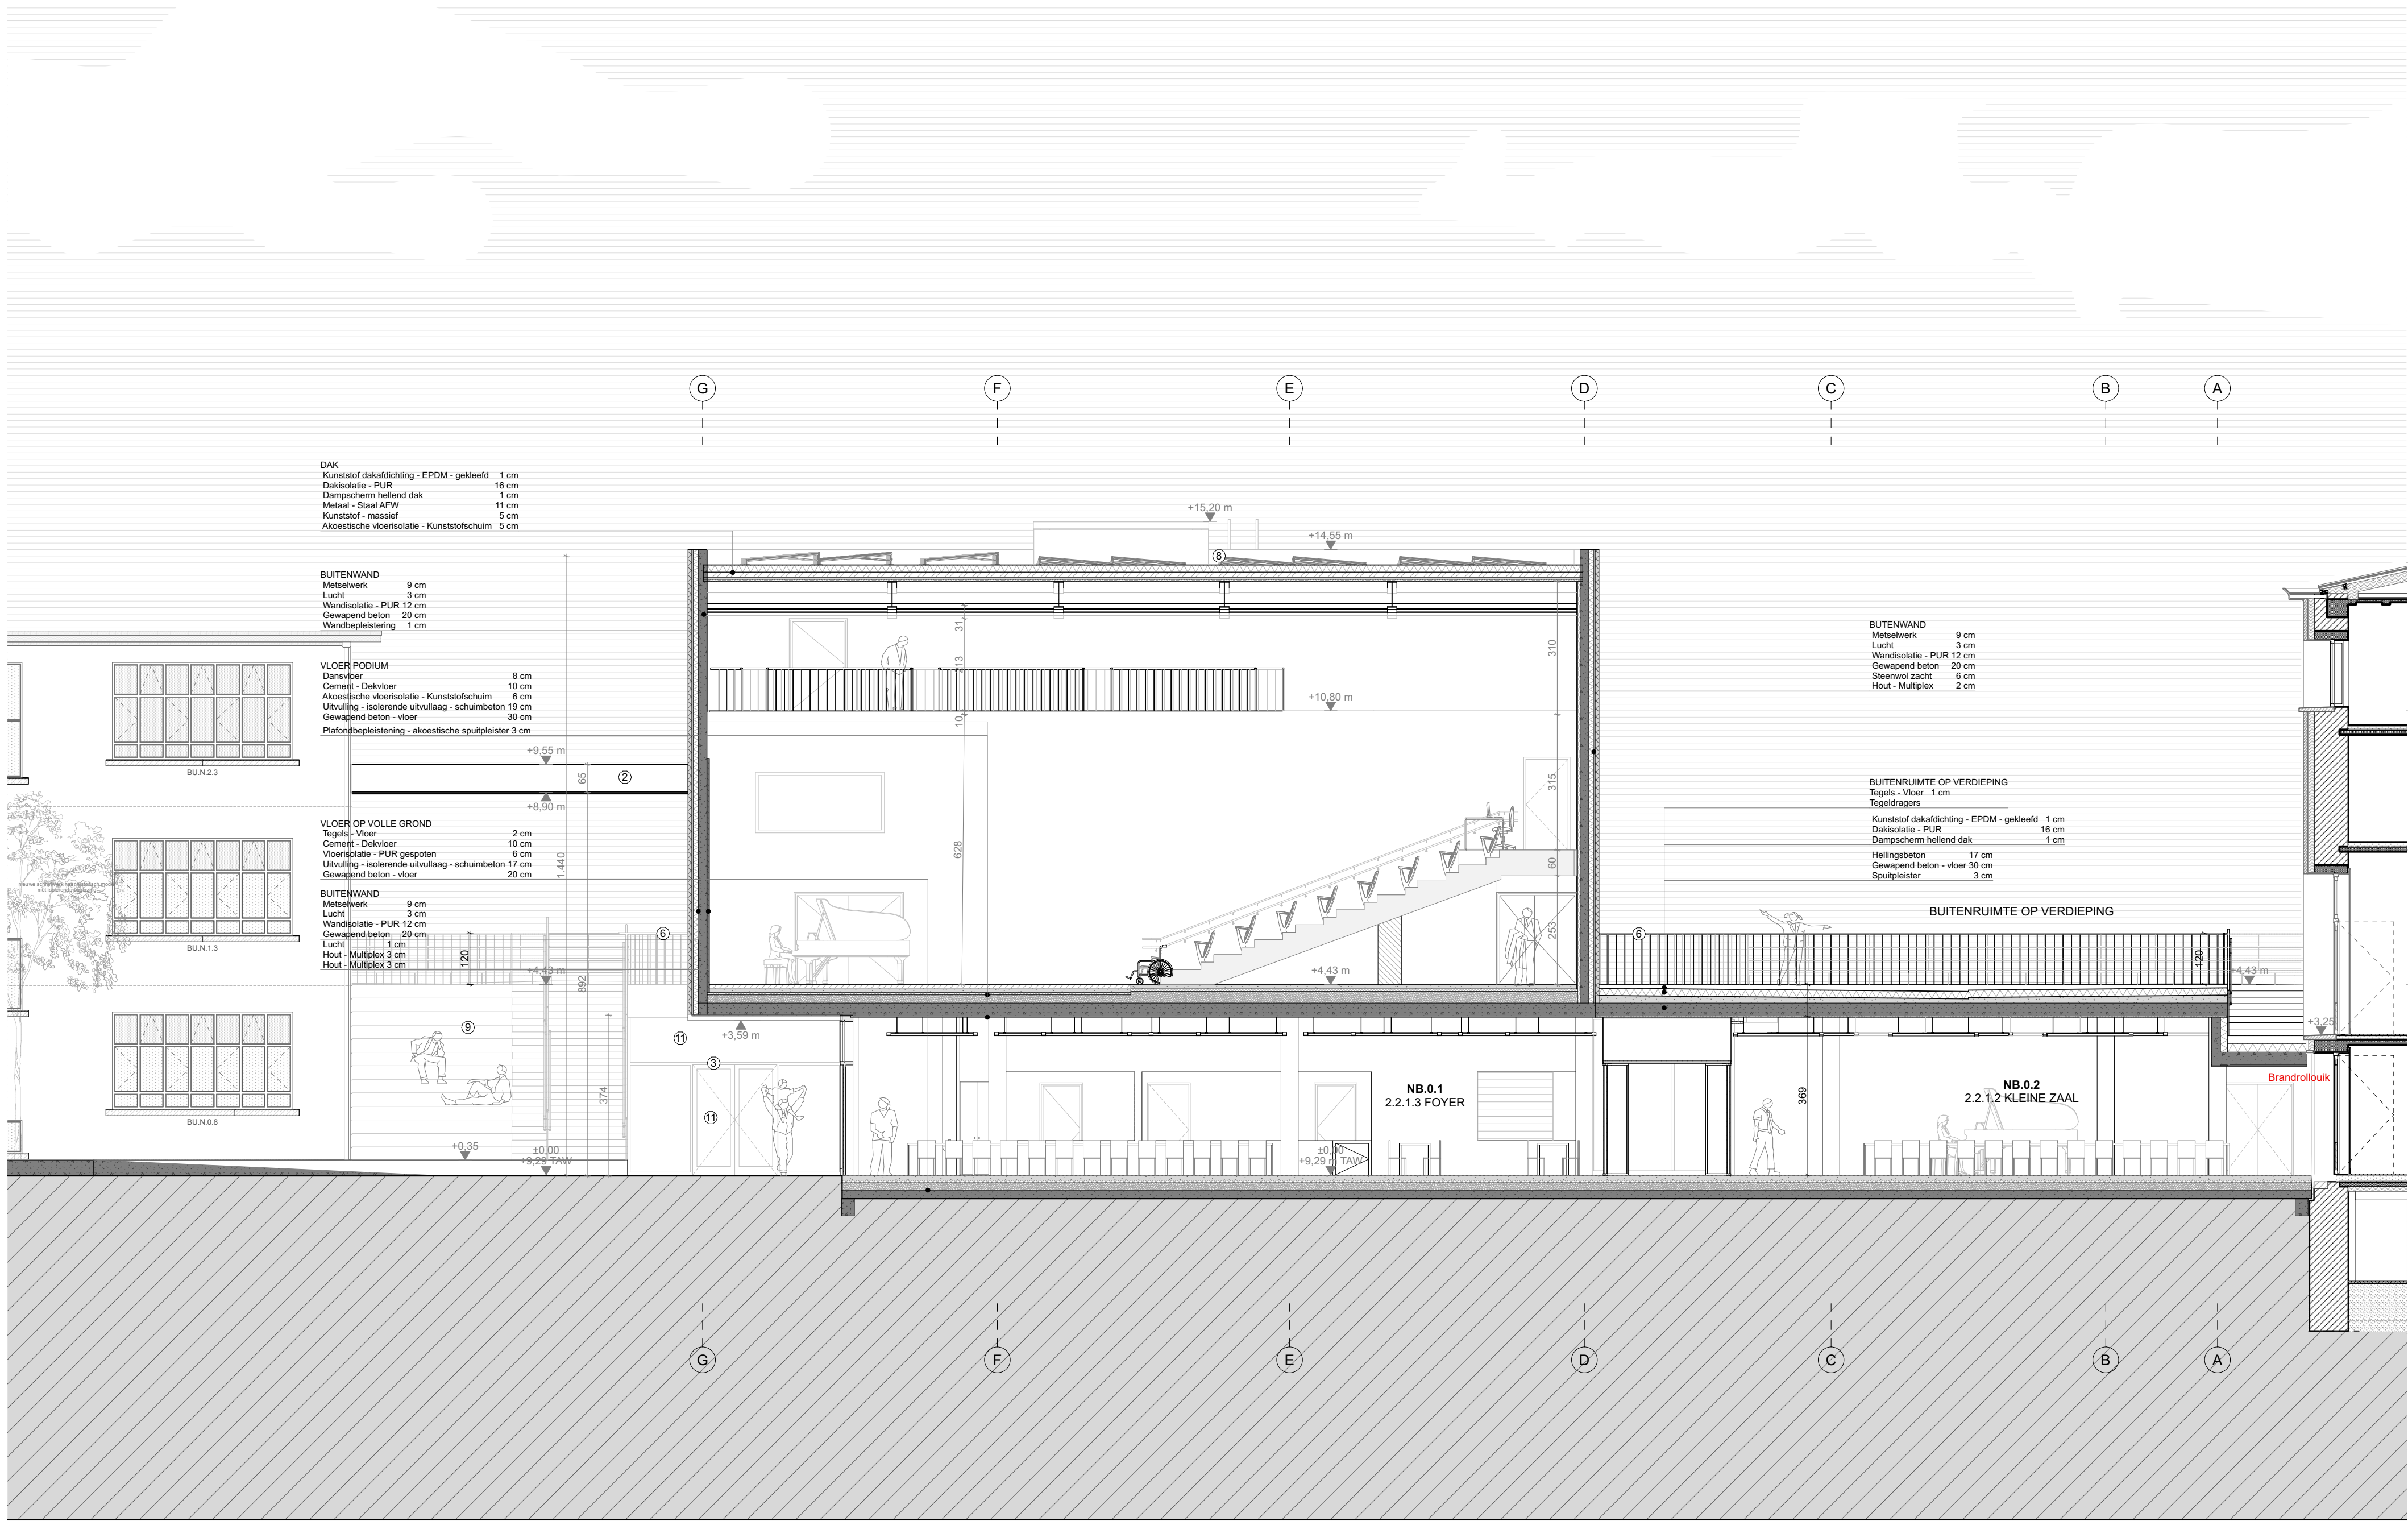

GENT - GO! CAMPUS CASINOPLEIN			Bestek nr. GO/21728/2200301/2021/5153/KH		
OPDRACHTGEVER: GO! Onderwijs van de Vlaamse Gemeenschap			Coupure Rechts 312 en 308 en Casinoplein 23, 9000 Gent		
Huis van het GO!			ARCHITECT: TV Compagnie-O Architecten Bvba -		
Willebroekkaai 36, 1000 Brussel			Architectenbureau Sabine Okkerse Bvba		
NB : NIEUWE TOESTAND SNEDE C		10/12/2024	schaal: 1:100		
REVISIE					
De op dit document weergegeven grafische, metrische en tekstuele informatie wordt ter informatie van de uitvoerder een zo goed mogelijk inzicht te geven in het beoogde resultaat. De uitvoering blijft de verantwoordelijkheid van de uitvoerder. Alle maatbepalingen op dit document zijn als referentie aan de werkelijke situatie te begrijpen en dienen voorafgaandelijk uitvoering gecontroleerd.					

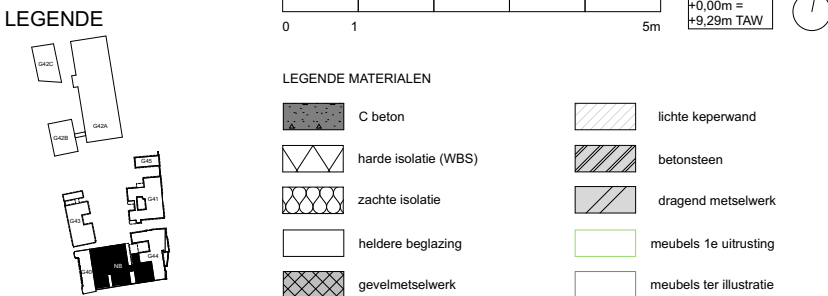

- LEGENDA MATERIALEN GEVELS
- 1) gewapendbetonwerk: geglaazuurd baksteen 25 x 25 cm, wit
 - 2) stalen structuur met geprofileerde polycarbonaatplaten, transparant
 - 3) buitenwandschil: aluminiumkleuring
 - 4) gevelbekleding: aluminium geprofileerd, aluminiumkleuring
 - 5) aluminium buitendeur, wit
 - 6) metaal gevel, wit
 - 7) profiel betonpanelen, lichtgrijs
 - 8) zone PV-panelen
 - 9) beton, lichtgrijs
 - 10) afwerking onbetreedbaar grondvlak, wit
 - 11) hellere beglazing
 - 12) beglazing met met pv film, zacht roze