



GENT - GO! CAMPUS CASINOPLEIN										Bestek nr. GO/21728/2200301/2021/5153/KH Coupure Rechts 312 en 308 en Casinoplein 23, 9000 Gent									
OPDRACHTGEVER : GO! Onderwijs van de Vlaamse Gemeenschap Huis van het GO! Willebroekkaai 36, 1000 Brussel										ARCHITECT: TV Compagnie-O Architecten Bvba - Architectenbureau Sabine Okkerse Bvba									
G41 : NIEUWE TOESTAND DOORSNEDE AA					30/4/25					schaal: 1/100									
REVISIE																			
De op dit document weergegeven grafische, metrische en tekstuele informatie wordt ter informatieve titel verstrekt teneinde de uitvoerder een zo goed mogelijk inzicht te geven in het beoogde resultaat. De uitvoering blijft de verantwoordelijkheid van de uitvoerder. Alle maataanduidingen op dit document zijn als relatief aan de werkelijke situatie te begrijpen en dienen voorafgaandelijk uitvoering gecontroleerd.																			

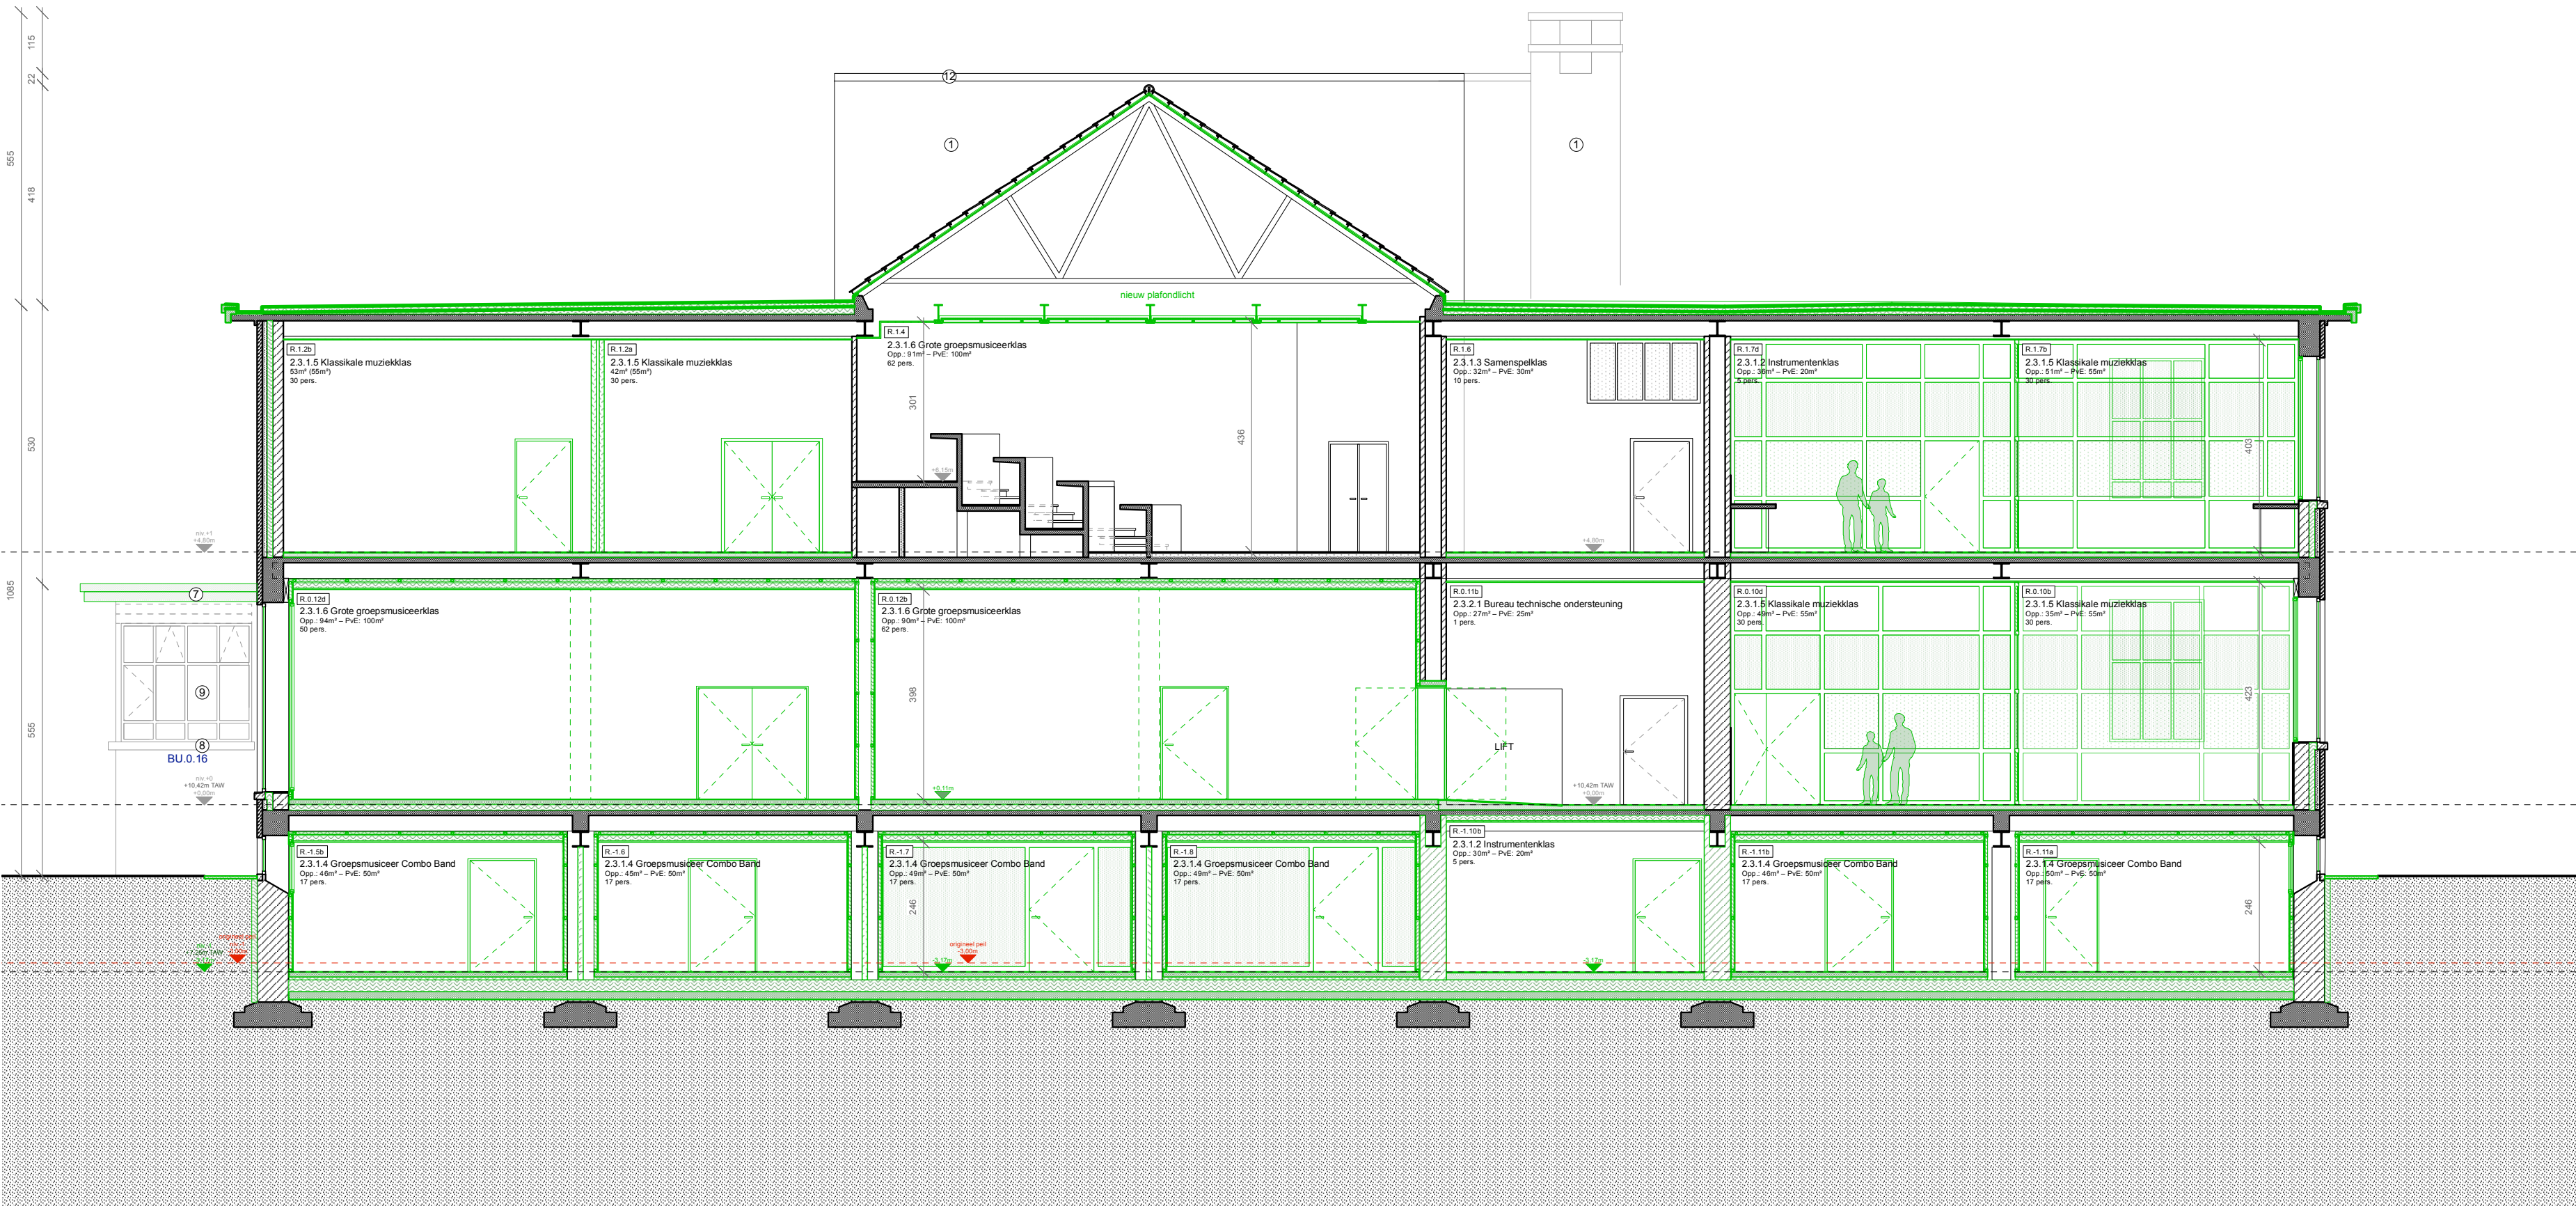

LEGENDE

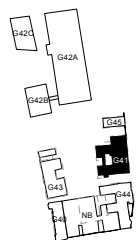

1:1000 = 1:10.42m TAW

LEGENDE BESTAANDE MATERIALEN

- parement
- massief baksteen metselwerk
- sneibouwsteen
- beton
- lichte scheidingwand

LEGENDE NIEUWE MATERIALEN

- parement
- baksteen
- sneibouwsteen
- beton
- betonsteen
- isolatie
- hout
- lichte scheidingwand
- meubels 1e uitrusting
- meubels ter illustratie

LEGENDE MATERIALEN GEVELS

- 1 baksteen rood
- 2 baksteen bruineel
- 3 baksteen donkerbruin
- 4 gietijzeren onderbuis
- 5 beton
- 6 blauwe hardsteen
- 7 stalen buitenschrijnwerk (donkergroen)
- 8 zinken dakbedekking
- 9 glazen dakpan
- 12 geglaazuurde bruine pan
- 13 afvoerbus zink
- 14 verharding baksteen roodbruin
- 15 alu. schrijnwerk (natuurlijke kleur)
- 16 alu. plaat geboorteld (natuurlijke kleur)
- 17 staal gelakt (wit)