




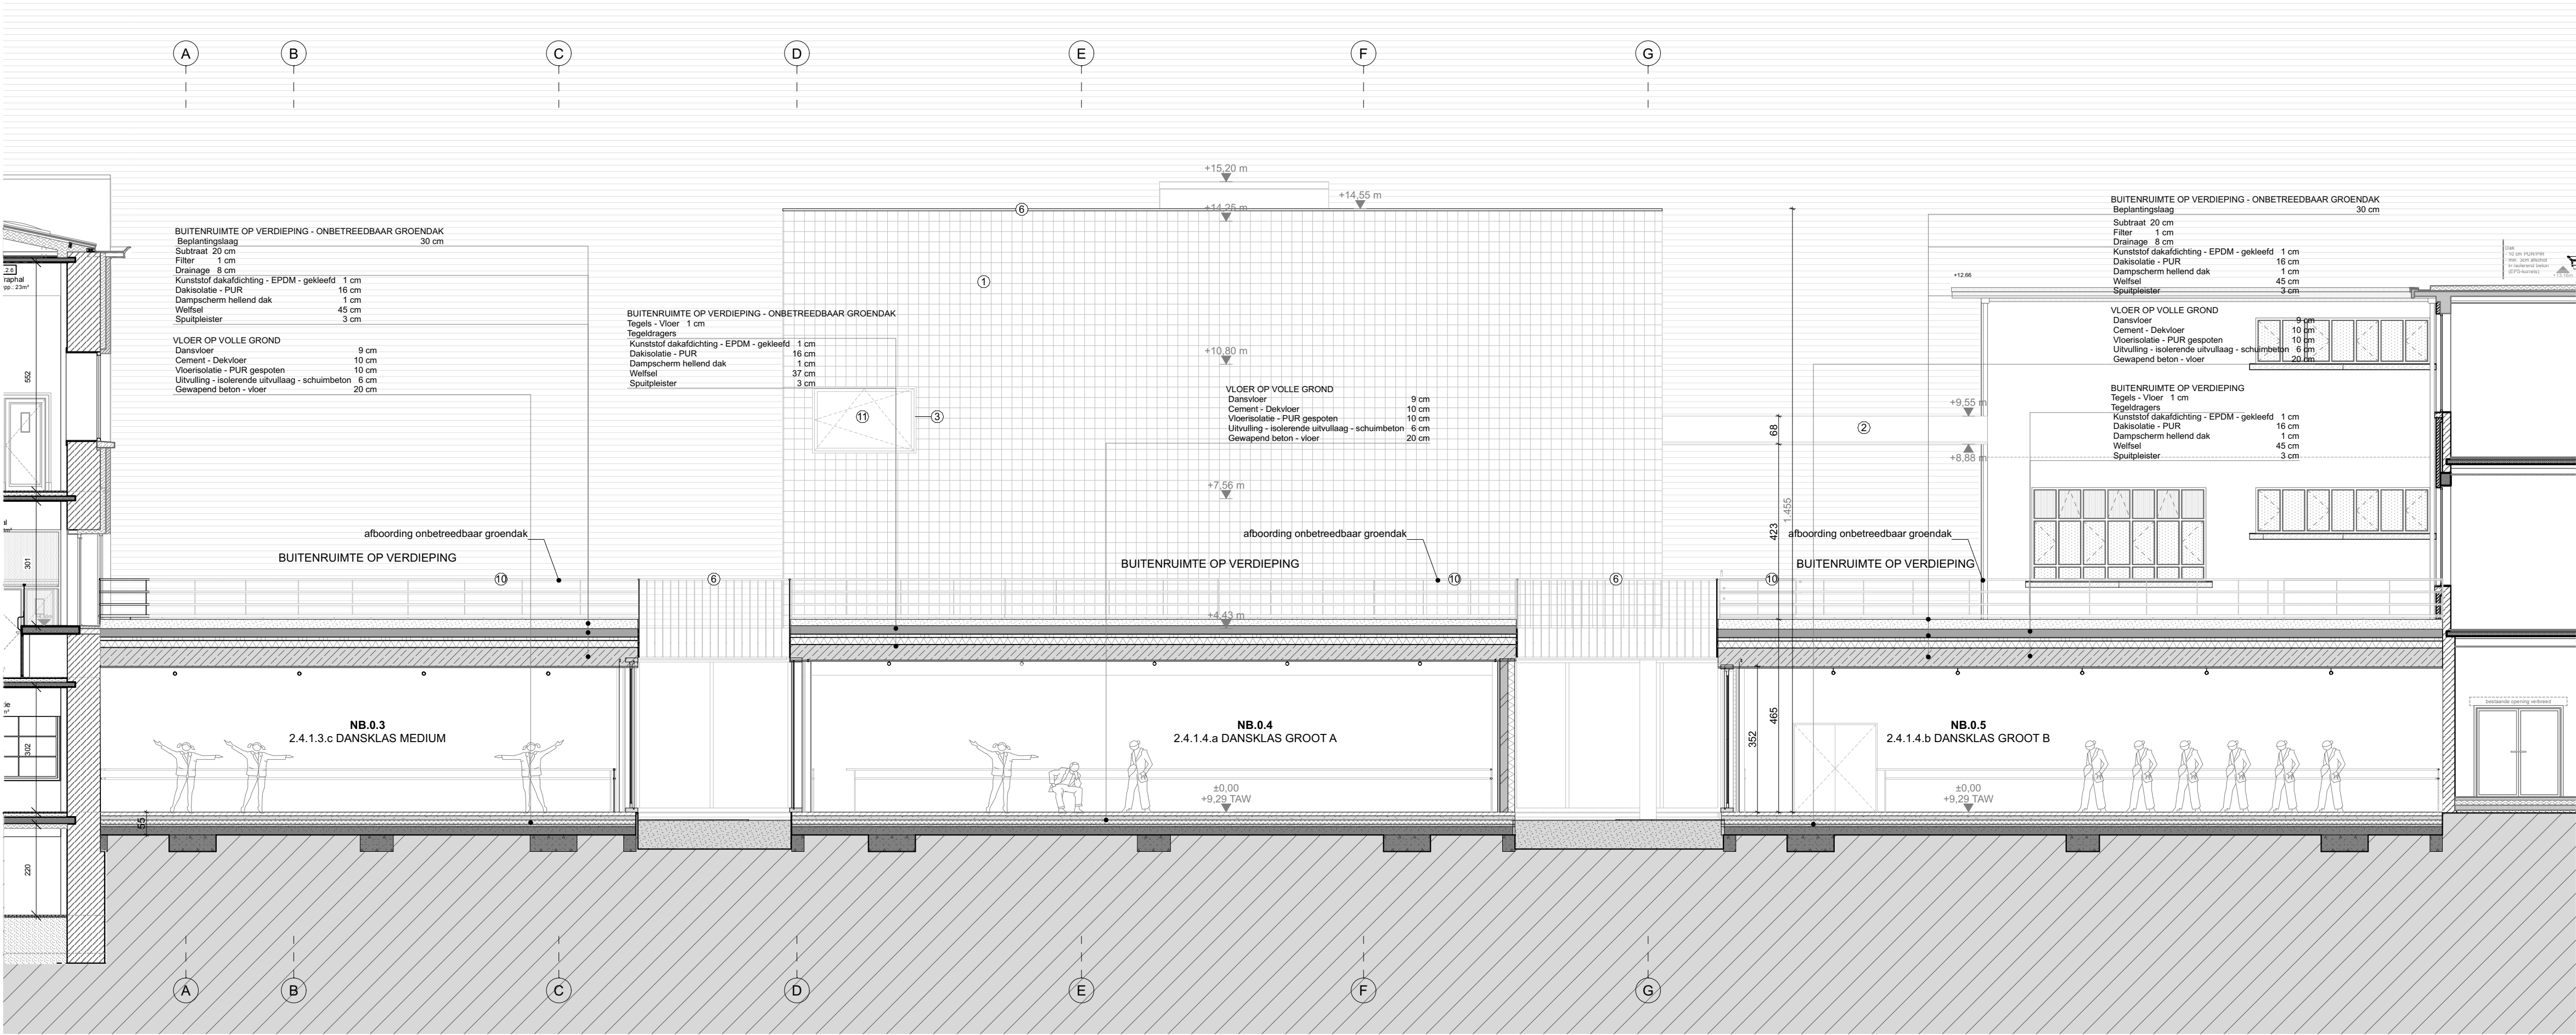

GENT - GO! CAMPUS CASINOPLEIN			Bestek nr. GO/21728/2200301/2021/5153/KH Coupure Rechts 312 en 308 en Casinoplein 23, 9000 Gent		
OPDRACHTGEVER: GO! Onderwijs van de Vlaamse Gemeenschap Huis van het GO! Willebroekkaai 36, 1000 Brussel			ARCHITECT: TV Compagnie-O Architecten Bvba - Architectenbureau Sabine Okkerse Bvba		
NB : NIEUWE TOESTAND SNEDE D			10/12/2024	schaal: 1:100	
REVISIE					
De op dit document weergegeven grafische, metrische en tekstuele informatie wordt ter informatie van de uitvoerder een zo goed mogelijk inzicht te geven in het beoogde resultaat. De uitvoering blijft de verantwoordelijkheid van de uitvoerder. Alle maatbepalingen op dit document zijn als referentie aan de werkelijke situatie te begrijpen en dienen voortgaandelijk uitvoering gecontroleerd.					

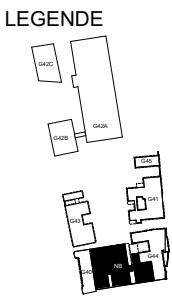

LEGENDE

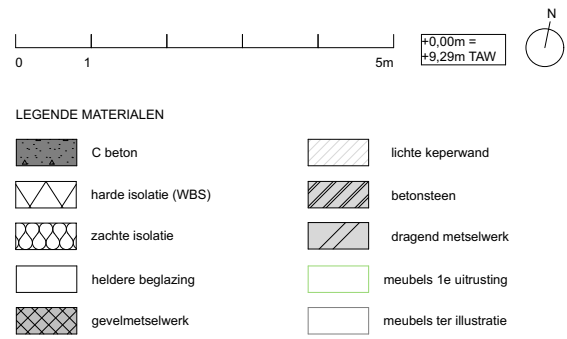

LEGENDE MATERIALEN GEVELS

- 1 gevelmetselwerk: geglaazuurd baksteen 25 x 25 cm, wit
- 2 stalen structuur met geprofileerde polycarbonaatplaten, transparant
- 3 buitenschijfwerk, aluminiumkleuring
- 4 gevelbekleding, aluminium pluggen, aluminiumkleuring
- 5 aluminium buitendeur, wit
- 6 metaal gekleed, wit
- 7 profiel betonpanelen, lichtgrijs
- 8 zone PV-panelen
- 9 beton, lichtgrijs
- 10 afboording onbtreedbaar groendak, wit
- 11 hellende beglazing
- 12 beglazing met met pv-film, zacht roze