

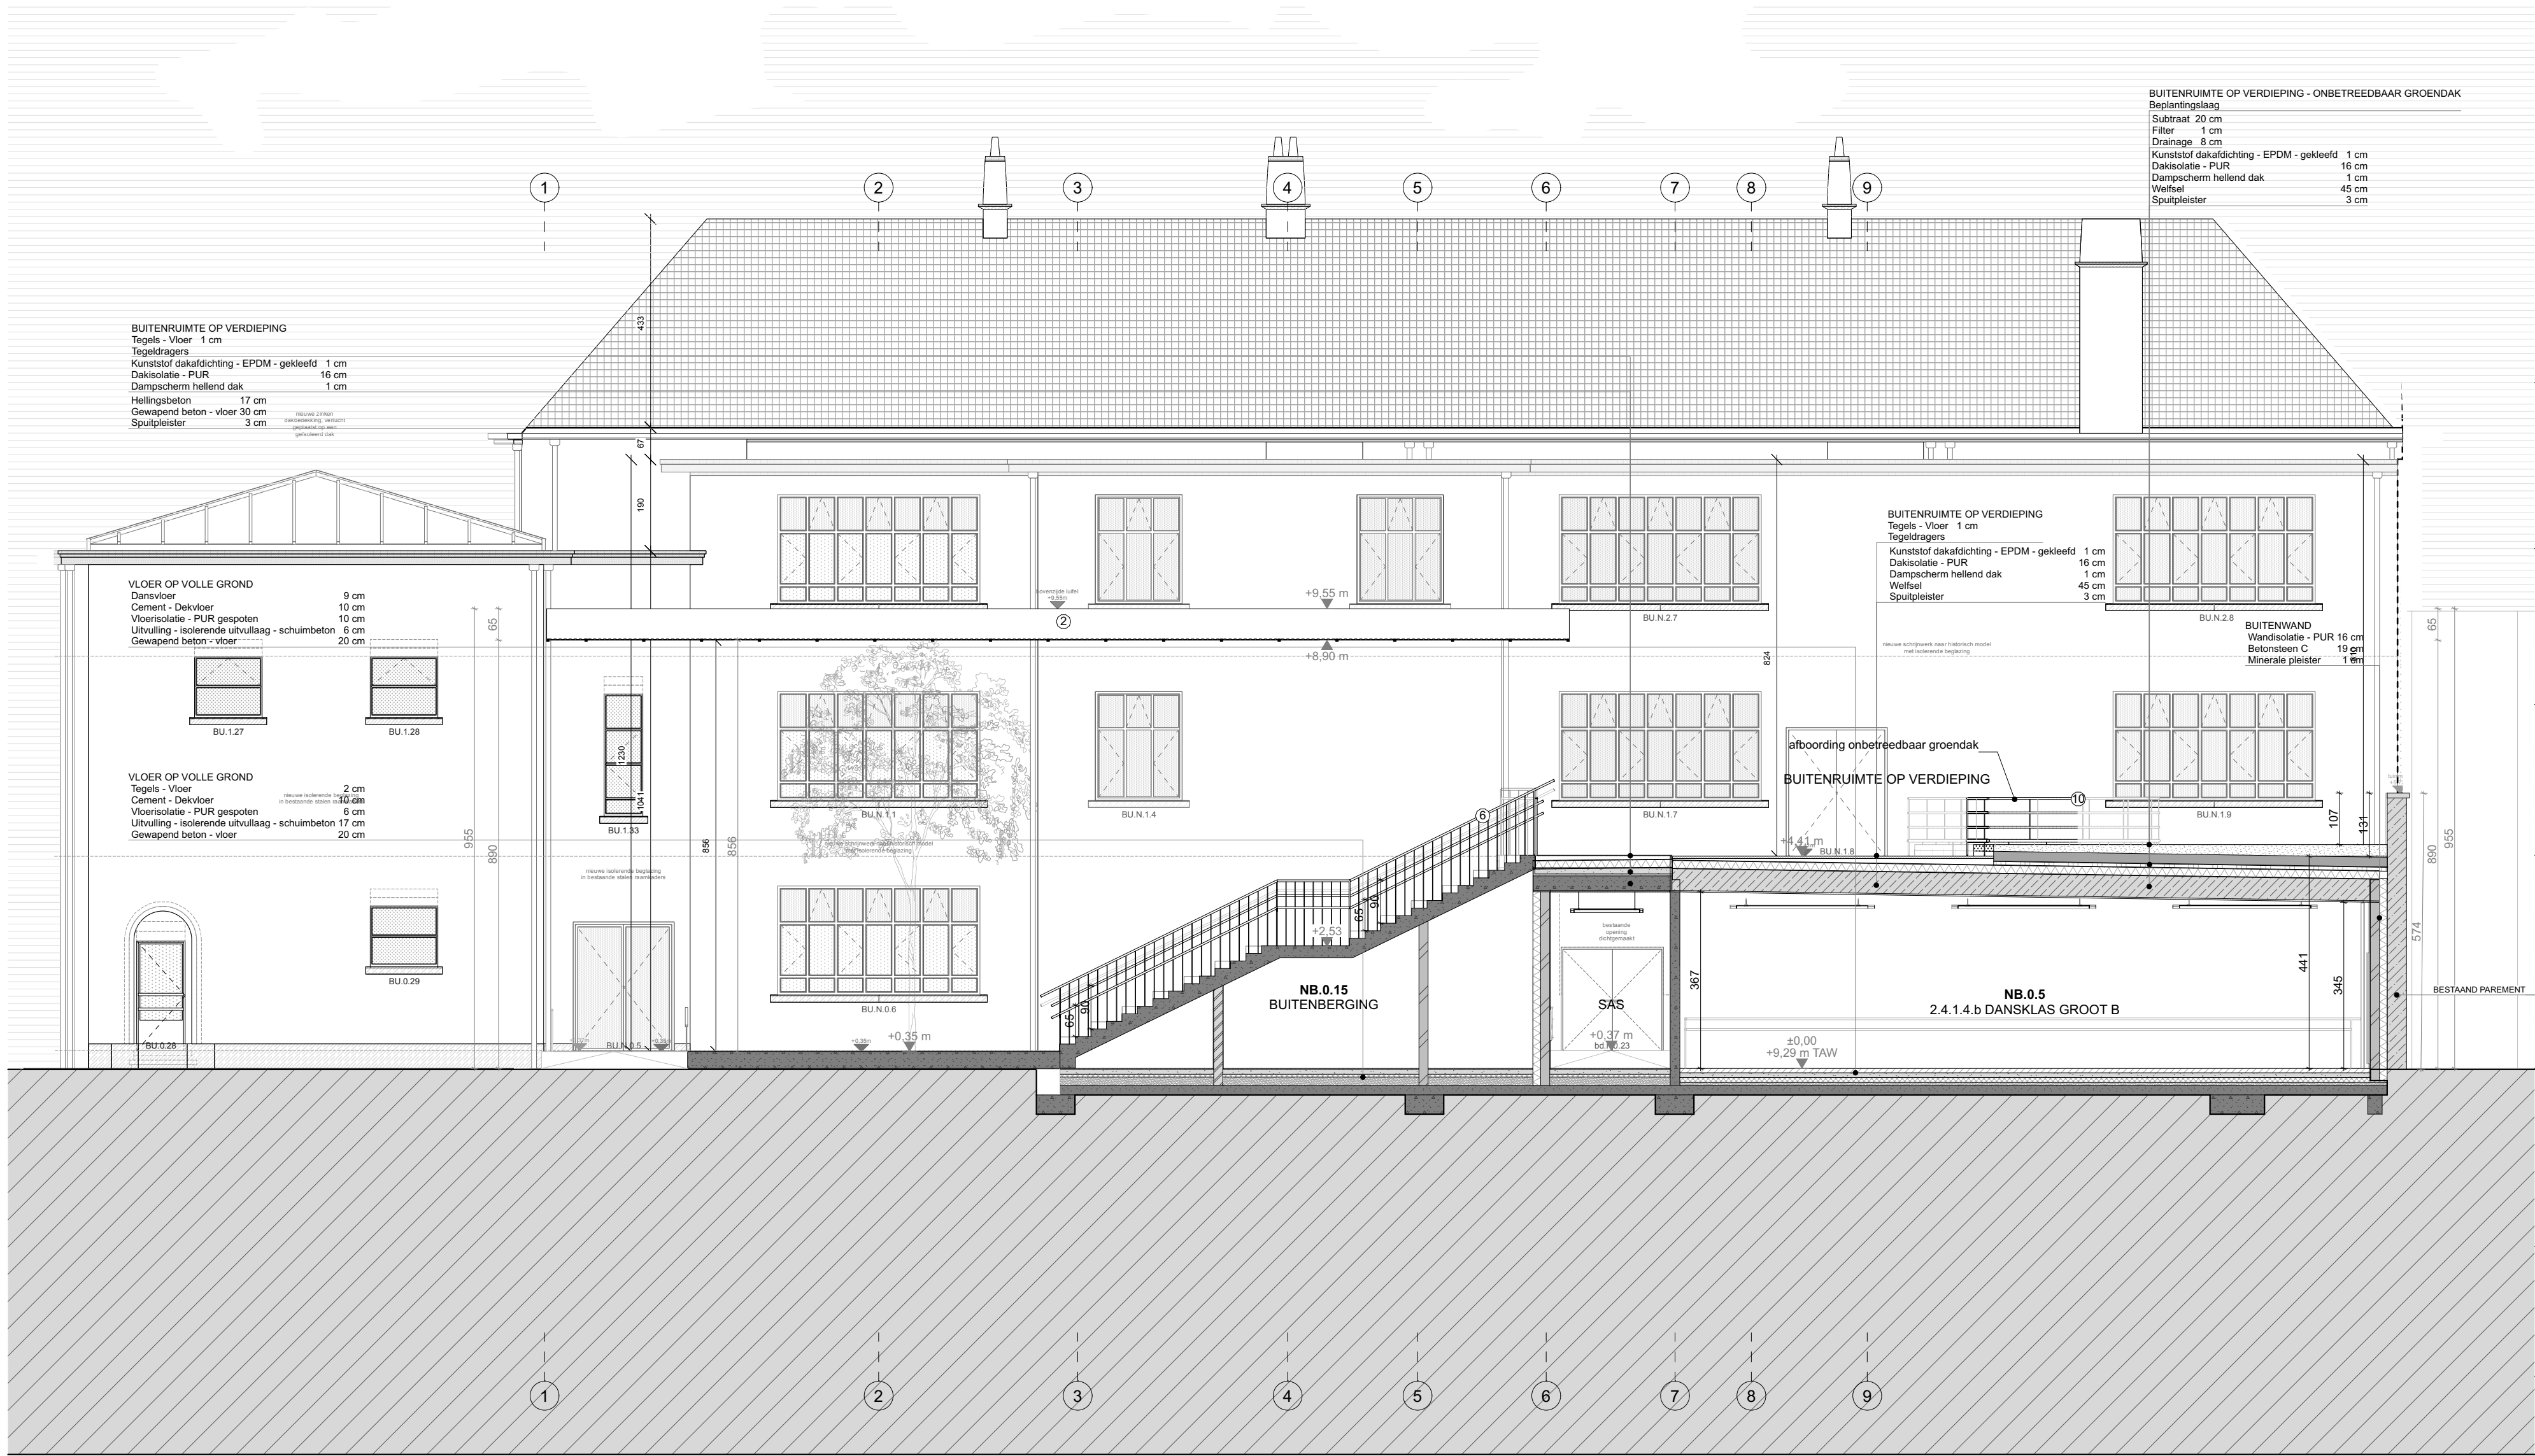


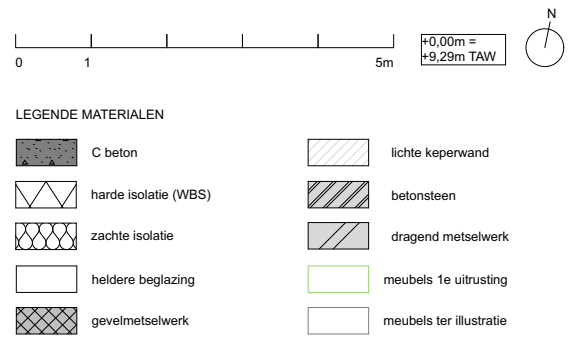

AGENT - GOI CAMPUS CASINOPLEIN		Bestek nr. GO/2178/2200/2031/2022/1515/KH Coupure Rechts 312 en 308 en Casinoplein 23, 9000 Gent	
OPDRACHTGEVER: GOI Onderwijs van de Vlaamse Gemeenschap Huis van het GOI Willebroeckkaai 36, 1000 Brussel		ARCHITECT: TV Compagnie-O Architecten Bvba Architectenbureau Sabine Ockersse Bvba	
NB : NIEUWE TOESTAND SNEDE B		10/12/2024	schaal: 1:100
REVISIE			
De zijt dit document een grafische, matische en tekstuele samenvatting van de informatie. Het versprekt tenaande de zchouder een zo goed mogelijke reet te geven in het beoogde resultaat. De uitvoering zijt de verantwoordelijkheid van de uitvoerder. Alle manifestaties op dit document zijn als relatief aan de werkelijke situatie te begrijpen en dienen voortvarendzijde uitvoering gecorrelateerd.			

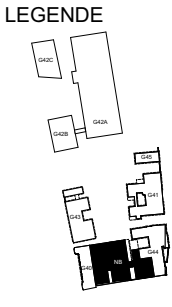

- | LEGENDA MATERIALEN GEVELS | | | |
|---------------------------|--|----|--|
| 1 | gevelreitelwerk: geglazuurd beton 25 x 25 cm, wit | 7 | prefab betonpanelen, lichtgrijs |
| 2 | stalen structuur met gegroefde polycarbonaatplaten, transluide | 8 | zone PV-panelen |
| 3 | buitenschijfwerk: aluminiumkleuring | 9 | beton, lichtgrijs |
| 4 | gevelafwerking, aluminium plooipaas, aluminiumkleuring | 10 | afhoudend ontreedbaar groendak, wit |
| 5 | aluminium buitendeur, wit | 11 | isolatie beglazing |
| 6 | metaal geplakt, wit | 12 | beglazing met met pvb film, zacht roze |

- 7 prefab betonpanelen, lichtgrijs
- 8 zone PV-panelen
- 9 beton, lichtgrijs
- 10 afbording onbeteendbaar groendak, wit
- 11 heldere beglazing
- 12 beglazing met met pvb film, zacht roze