

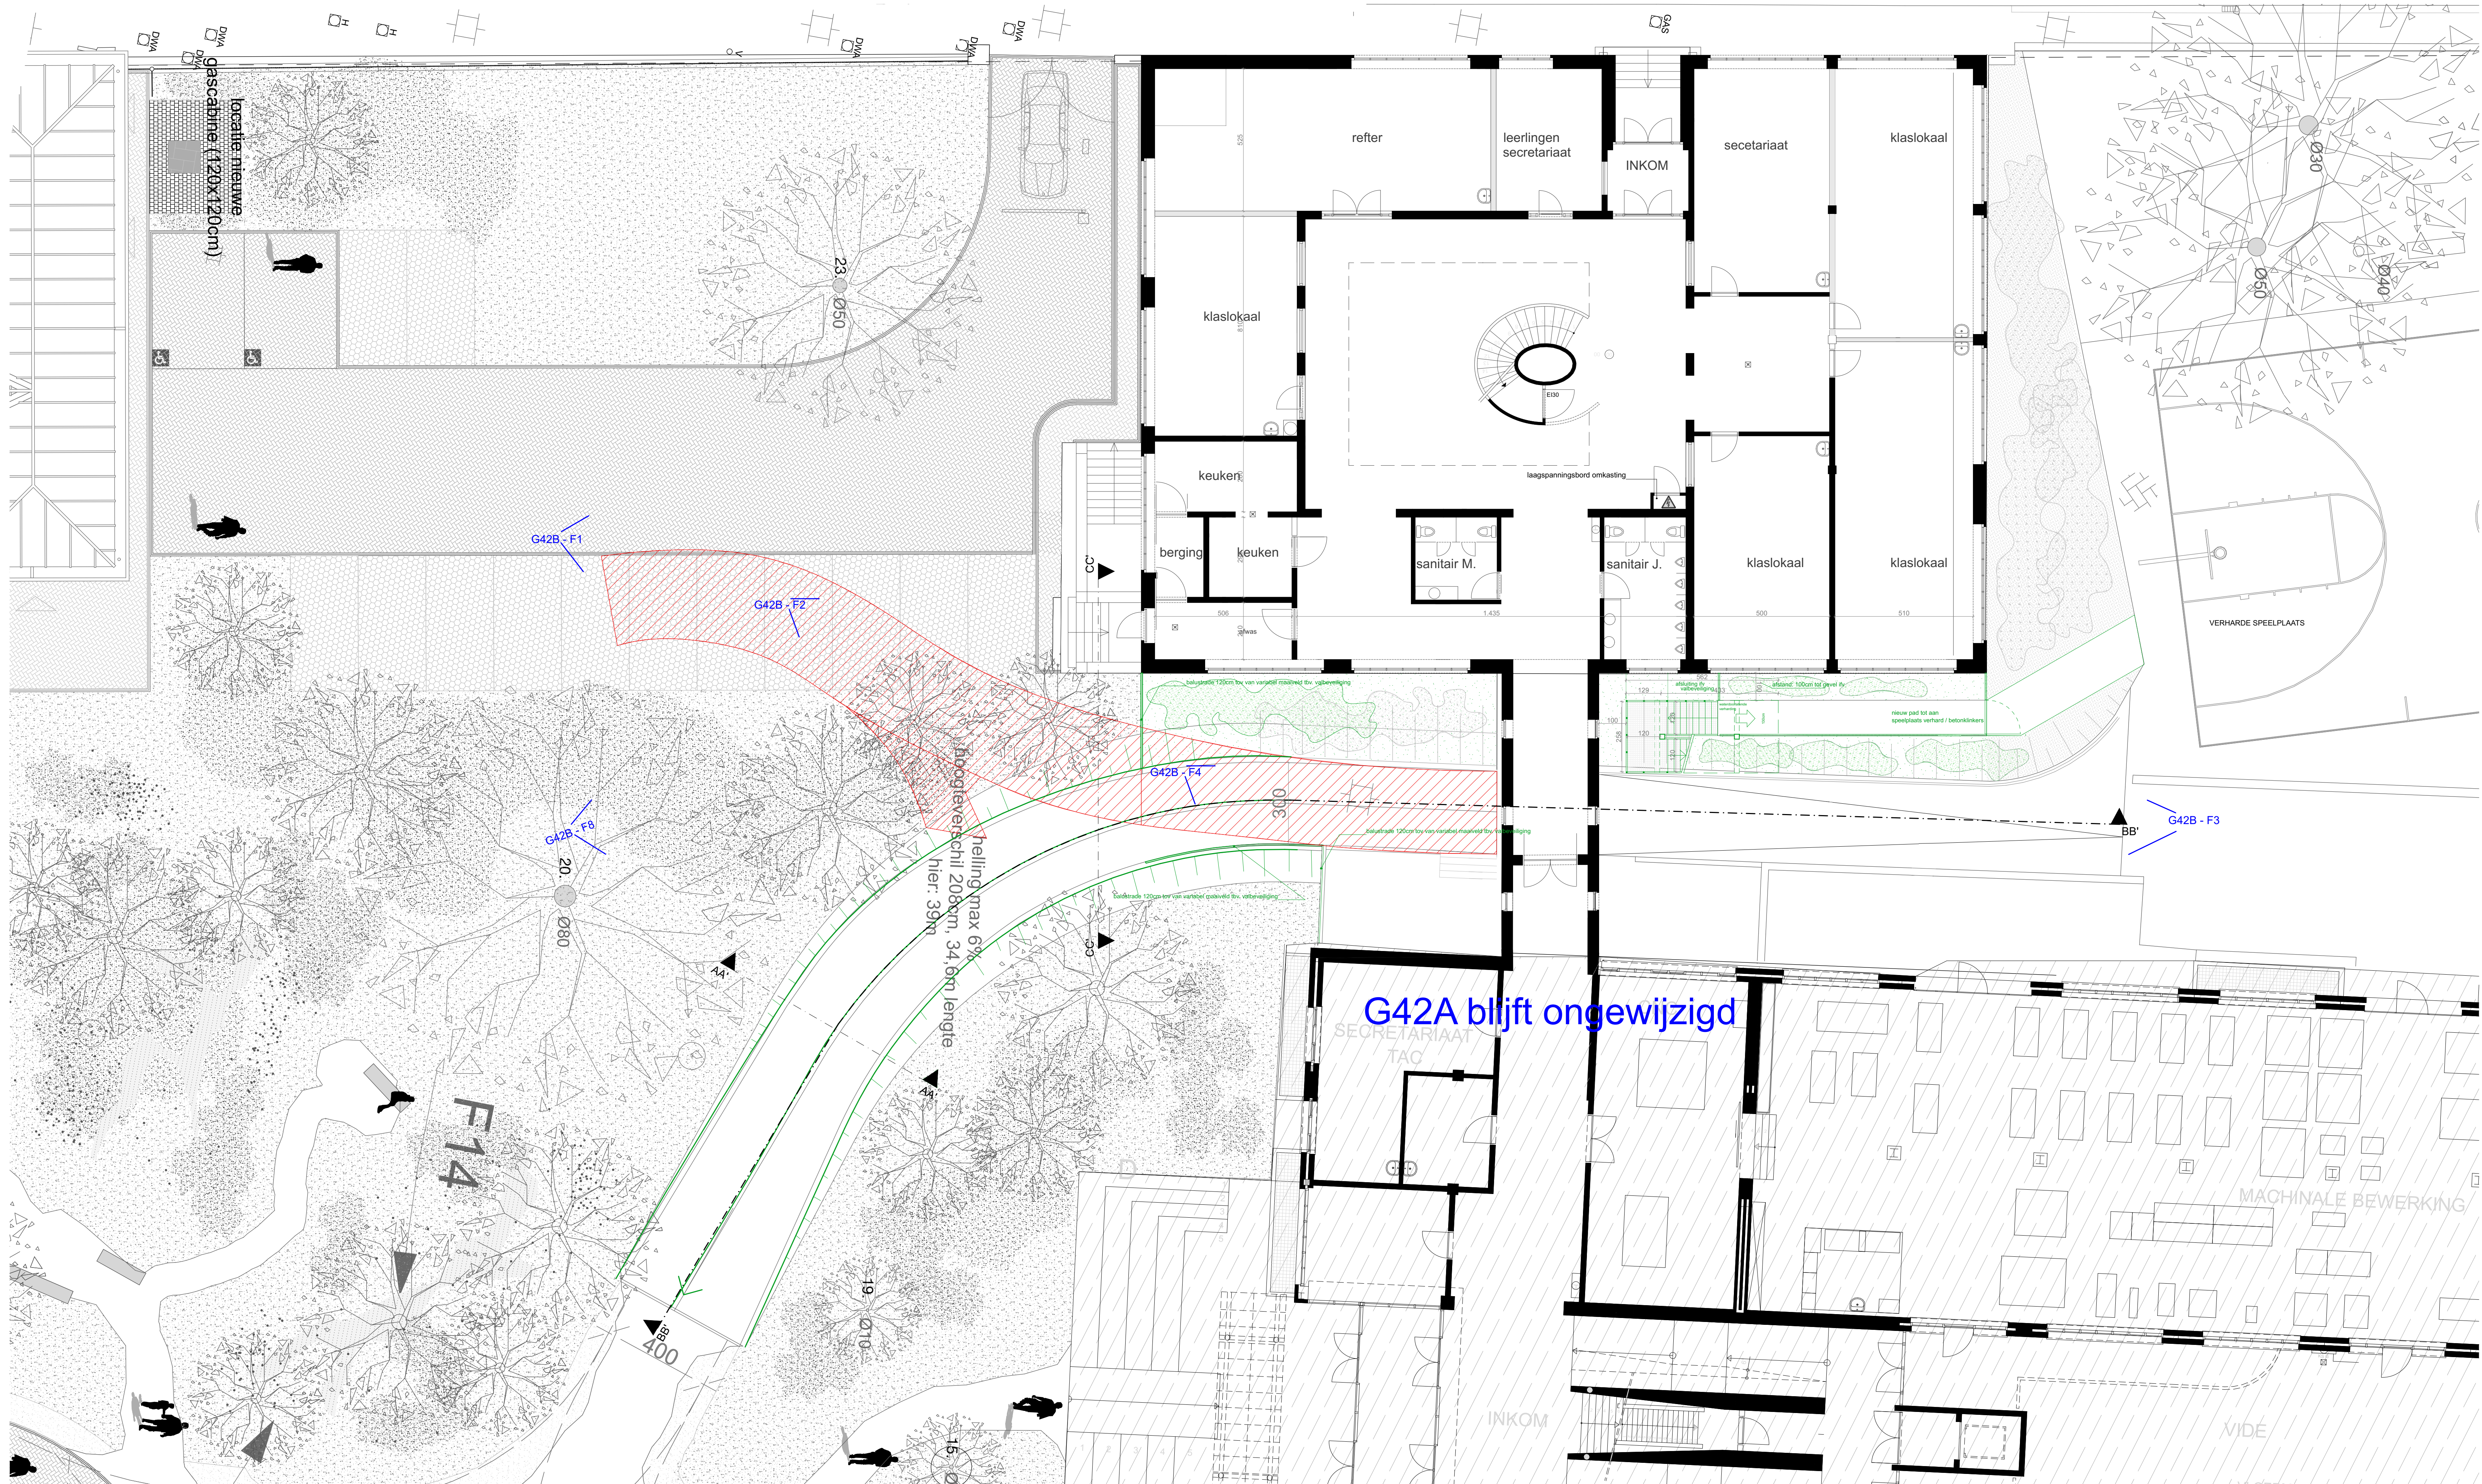
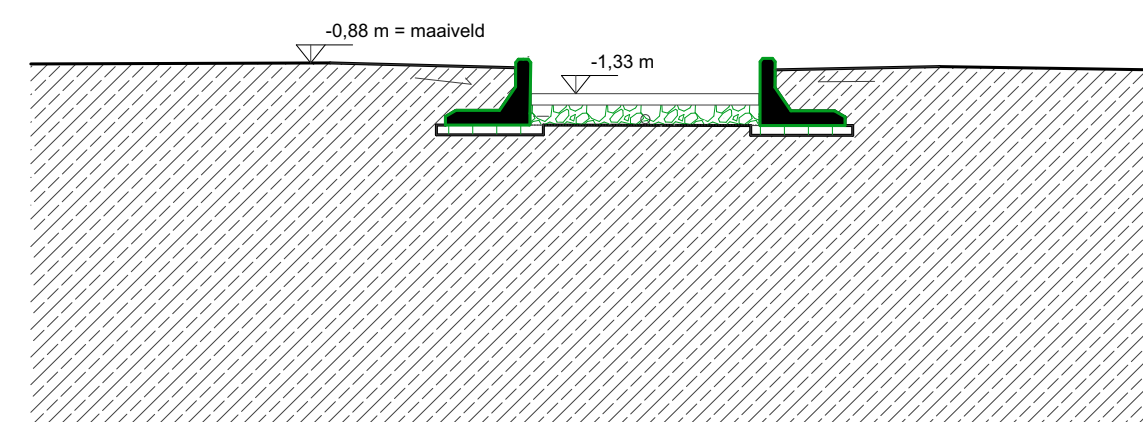
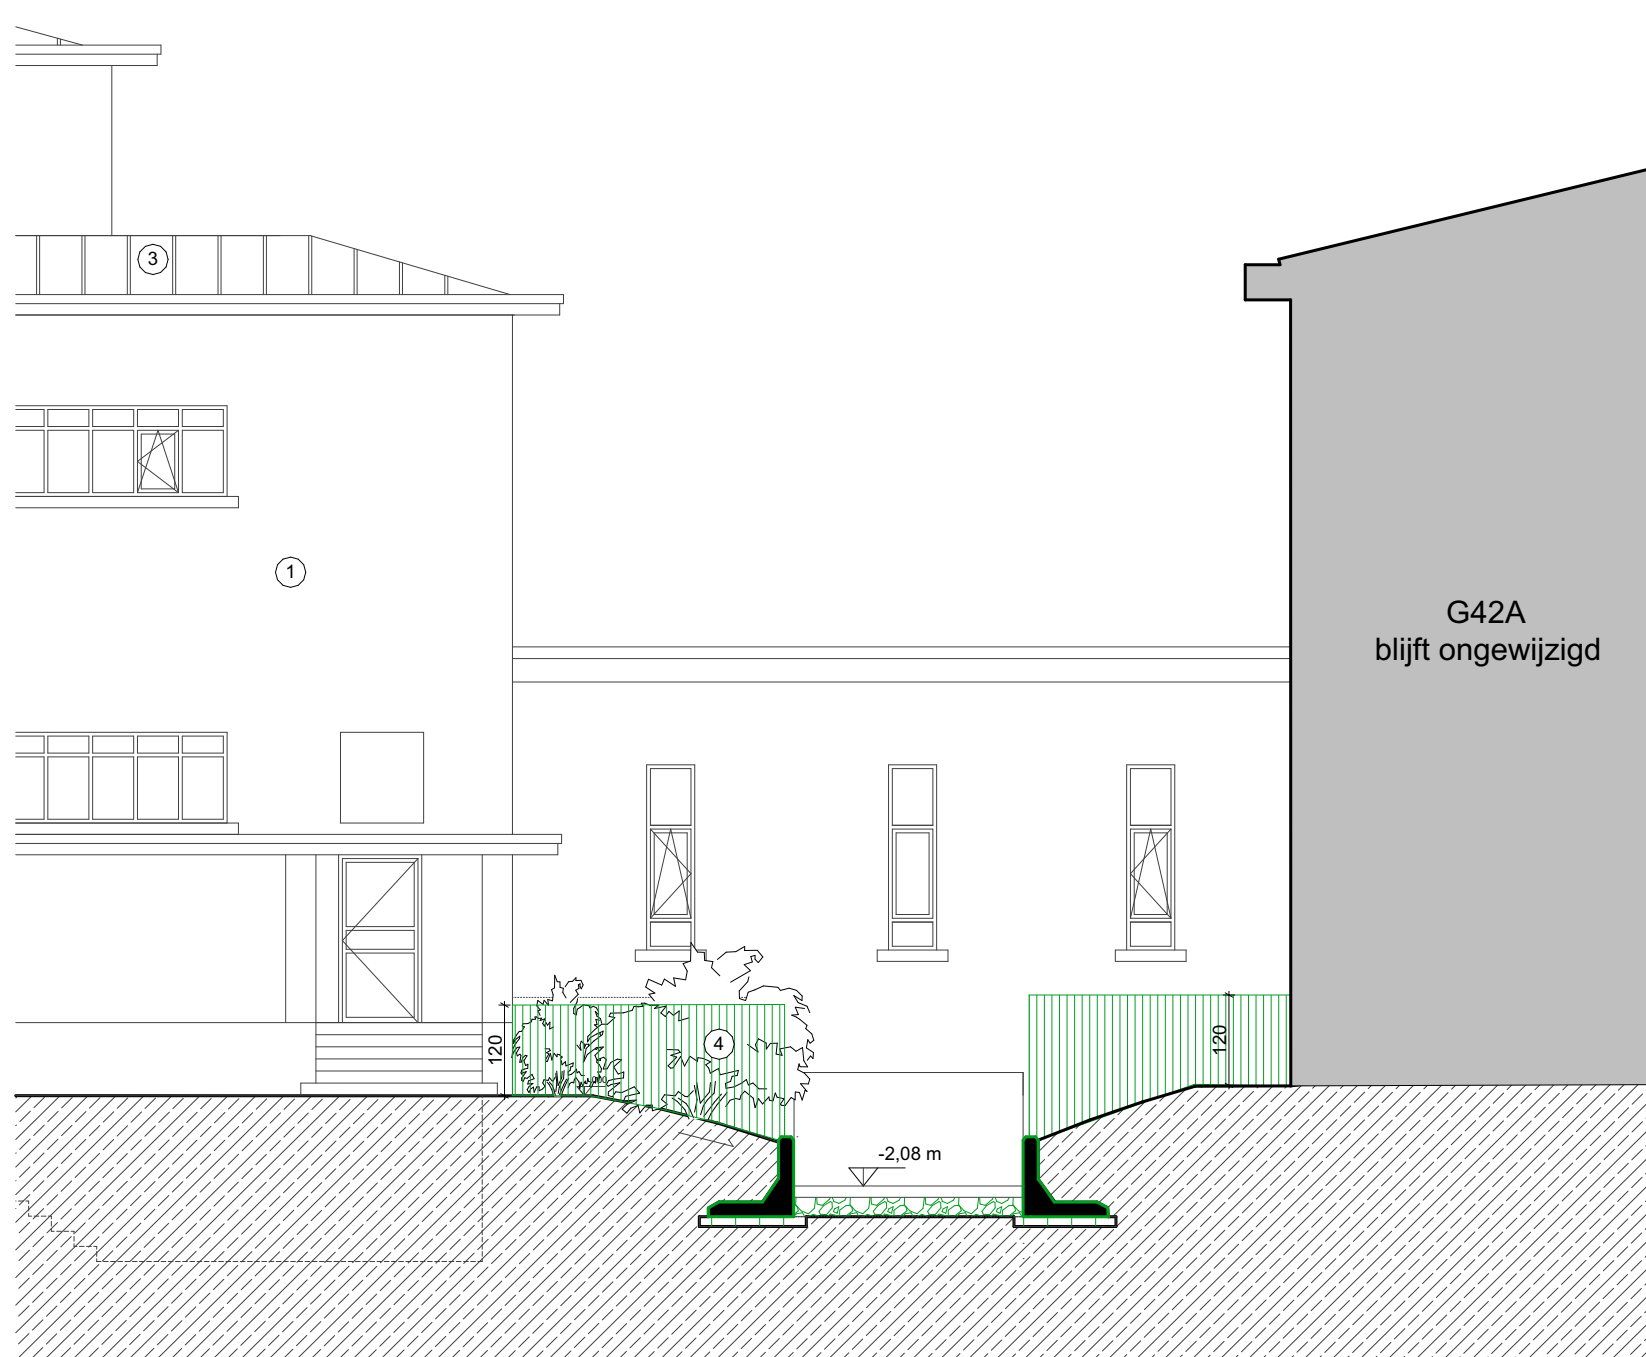


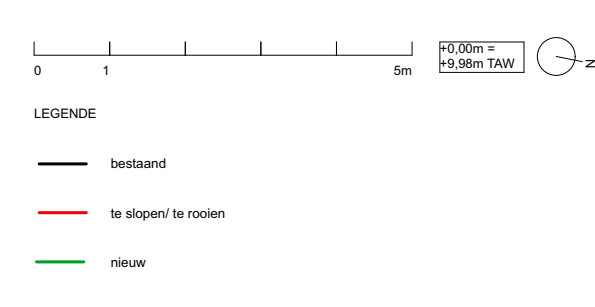

GENT - GO! CAMPUS CASINOPLEIN		Bestel nr: GCGR17B2200001200121551KH Goed Goeds 378 en 308 en Casinoplein 23, 9000 Gent	
OPDRACHTGEVER: GO! Onderwijs van de Vlaamse Gemeenschap Hout van het GO! Wilhelminakw 36, 1000 Brussel		ARCHITECT: TV Concepto Architecten Bvba Architectuur Bureau Sabine Oelrichs	
Q42B : NIEUWE TOESTAND HALLINGABOUW / DETAIL		10/12/2024	schaal: 1:100
REVISIE:			


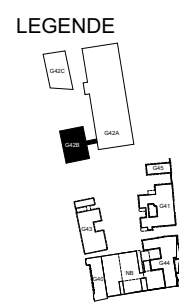

LEGENDA MATERIALEN GEVELS

- ① baksteen bruin
- ② schrijnwerk PVC, wit
- ③ dakbedekking zink
- ④ betonnen vloer gelakt wit
- ⑤ stalen buisgevel
 - treden met perforaties
 - draagstructuur, gepaniceerd