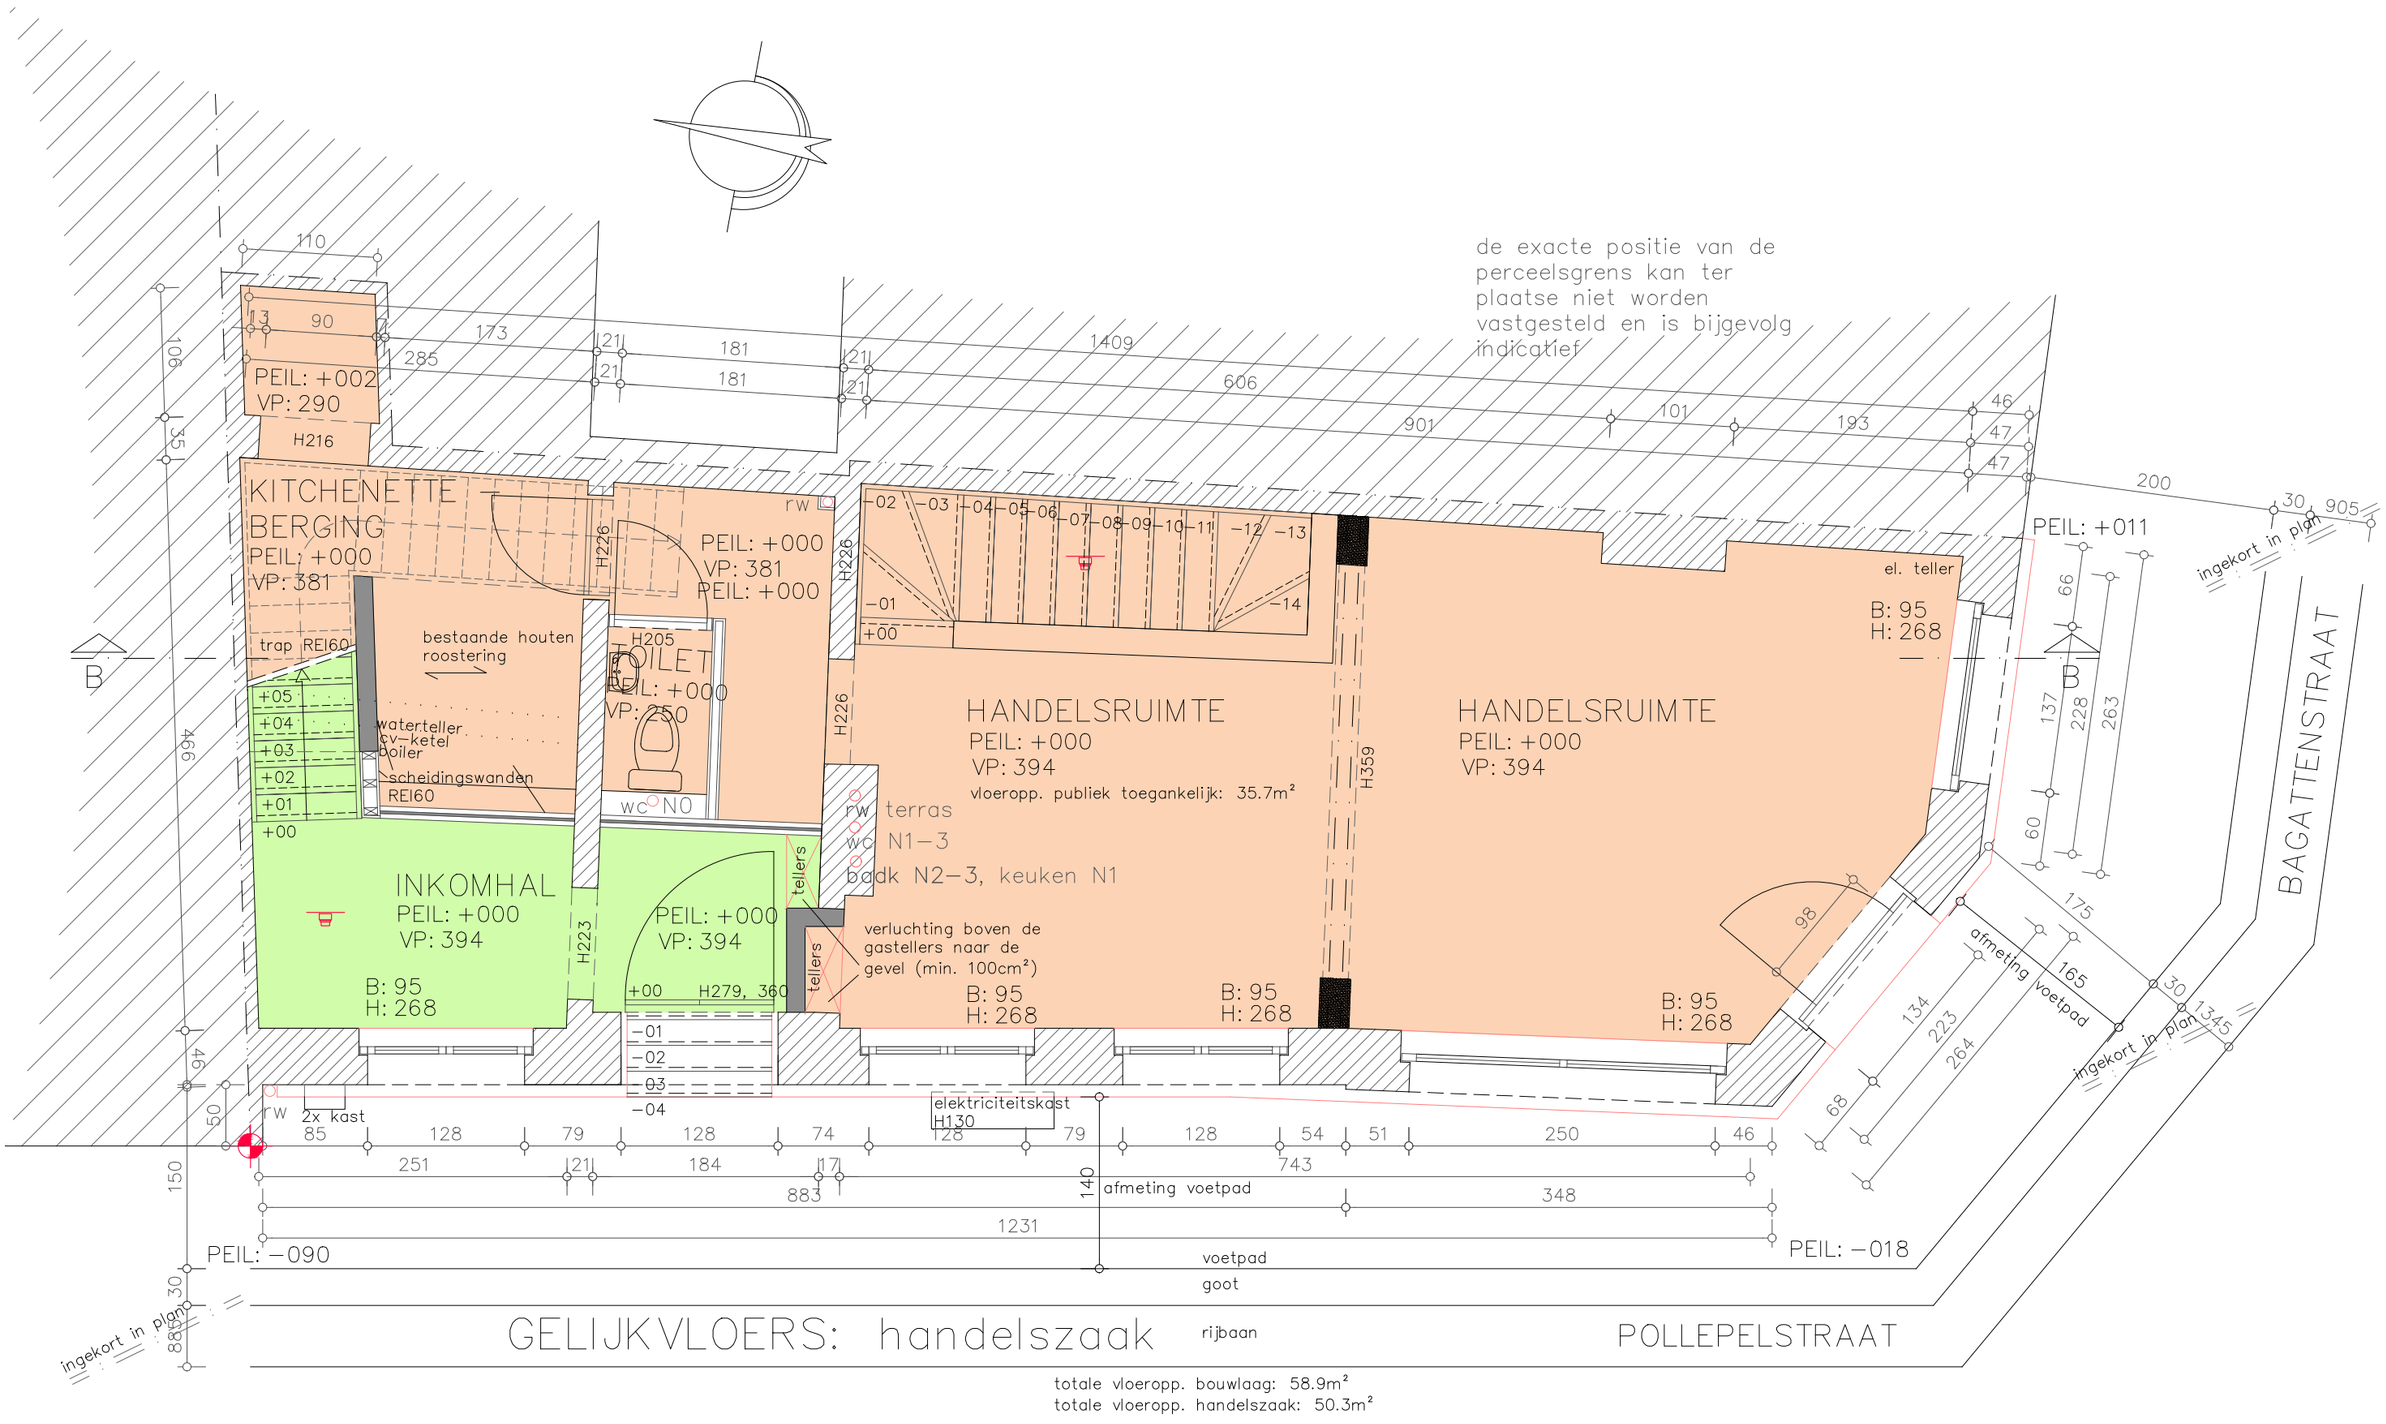

totale vloeropp. bouwlaag: 58.9m²
totale vloeropp. handelszaak: 50.3m²

Luifel handelspand – grondplan gelijkvloers – vergunde toestand
Gelijkvloers Bagattenstraat 143
Opdrachtgever Pouya Dehghan
April 05 2025 – schaal 1/50