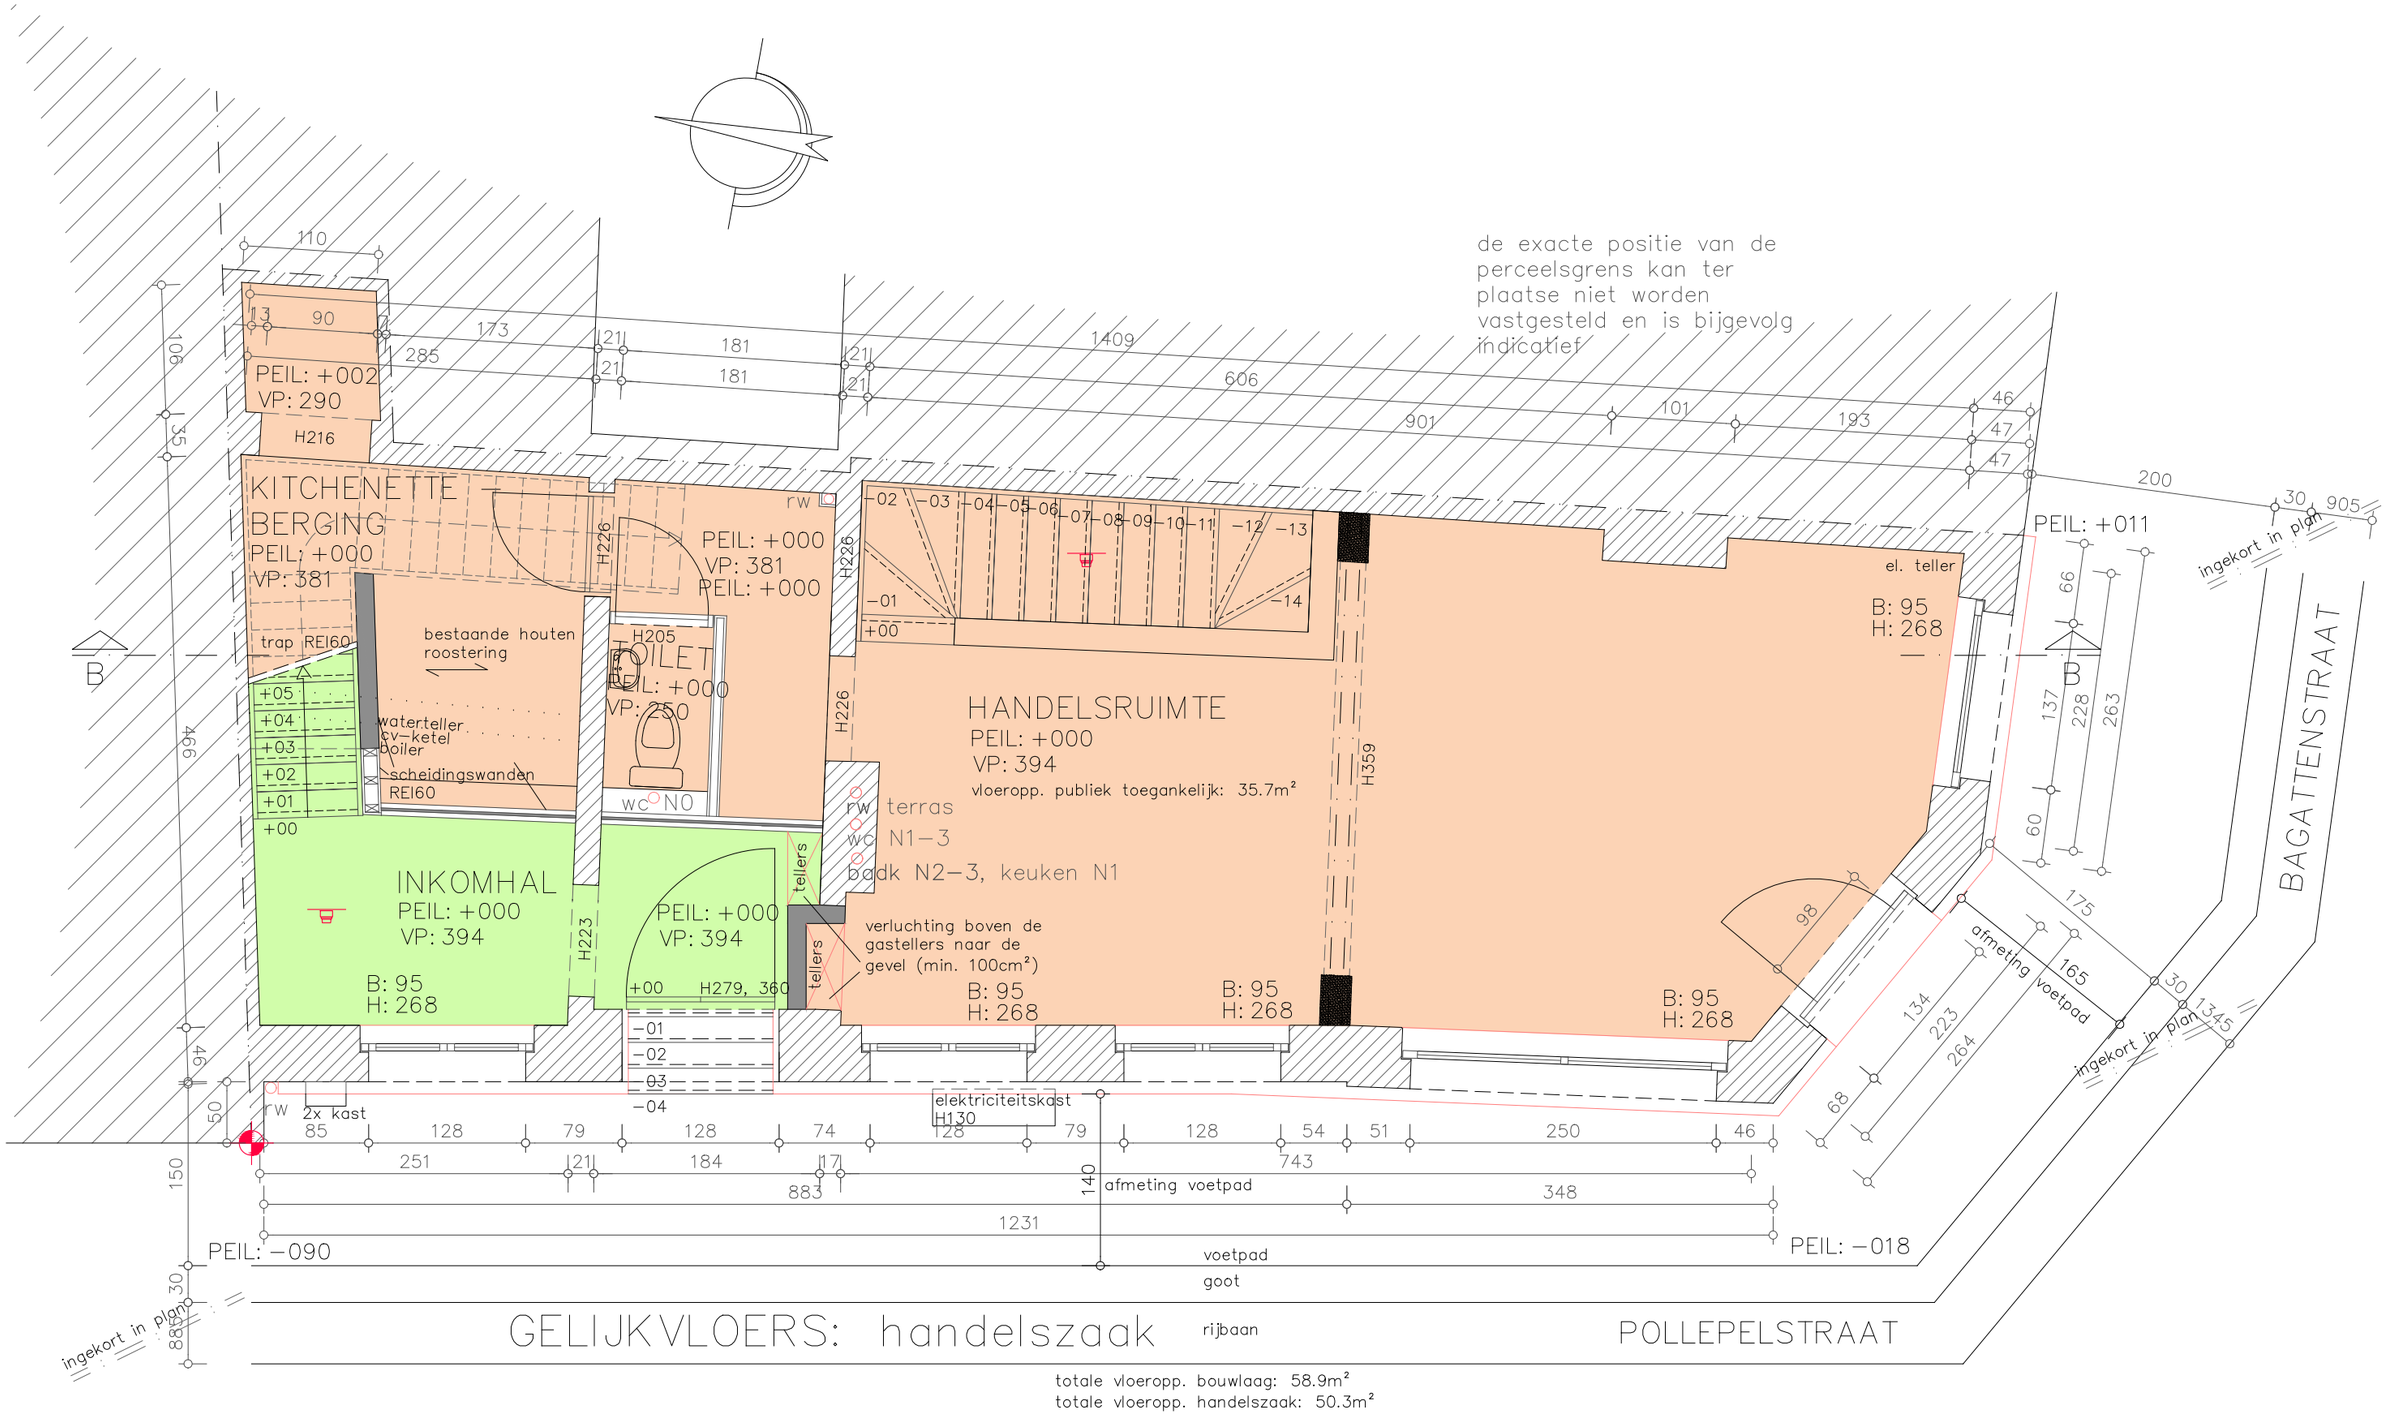

totale vloeropp. bouwlaag: 58.9m²
totale vloeropp. handelszaak: 50.3m²

Luifel handelspand – grondplan gelijkvloers – bestaande toestand
Gelijkvloers Bagattenstraat 143
Opdrachtgever Pouya Dehghan
Maart 18 2025 – schaal 1/50