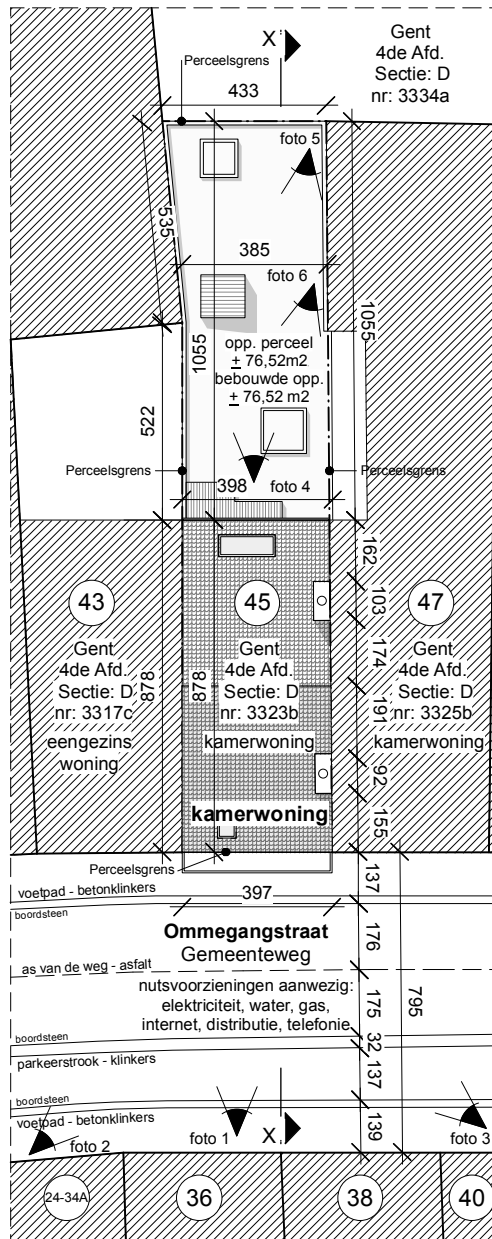


INPLANTINGSPLAN

bestaande toestand
schaal 1/200

0 250 500 750 1000 cm

Gebruikte eenheid: cm