


PROJECTBEGRENZING

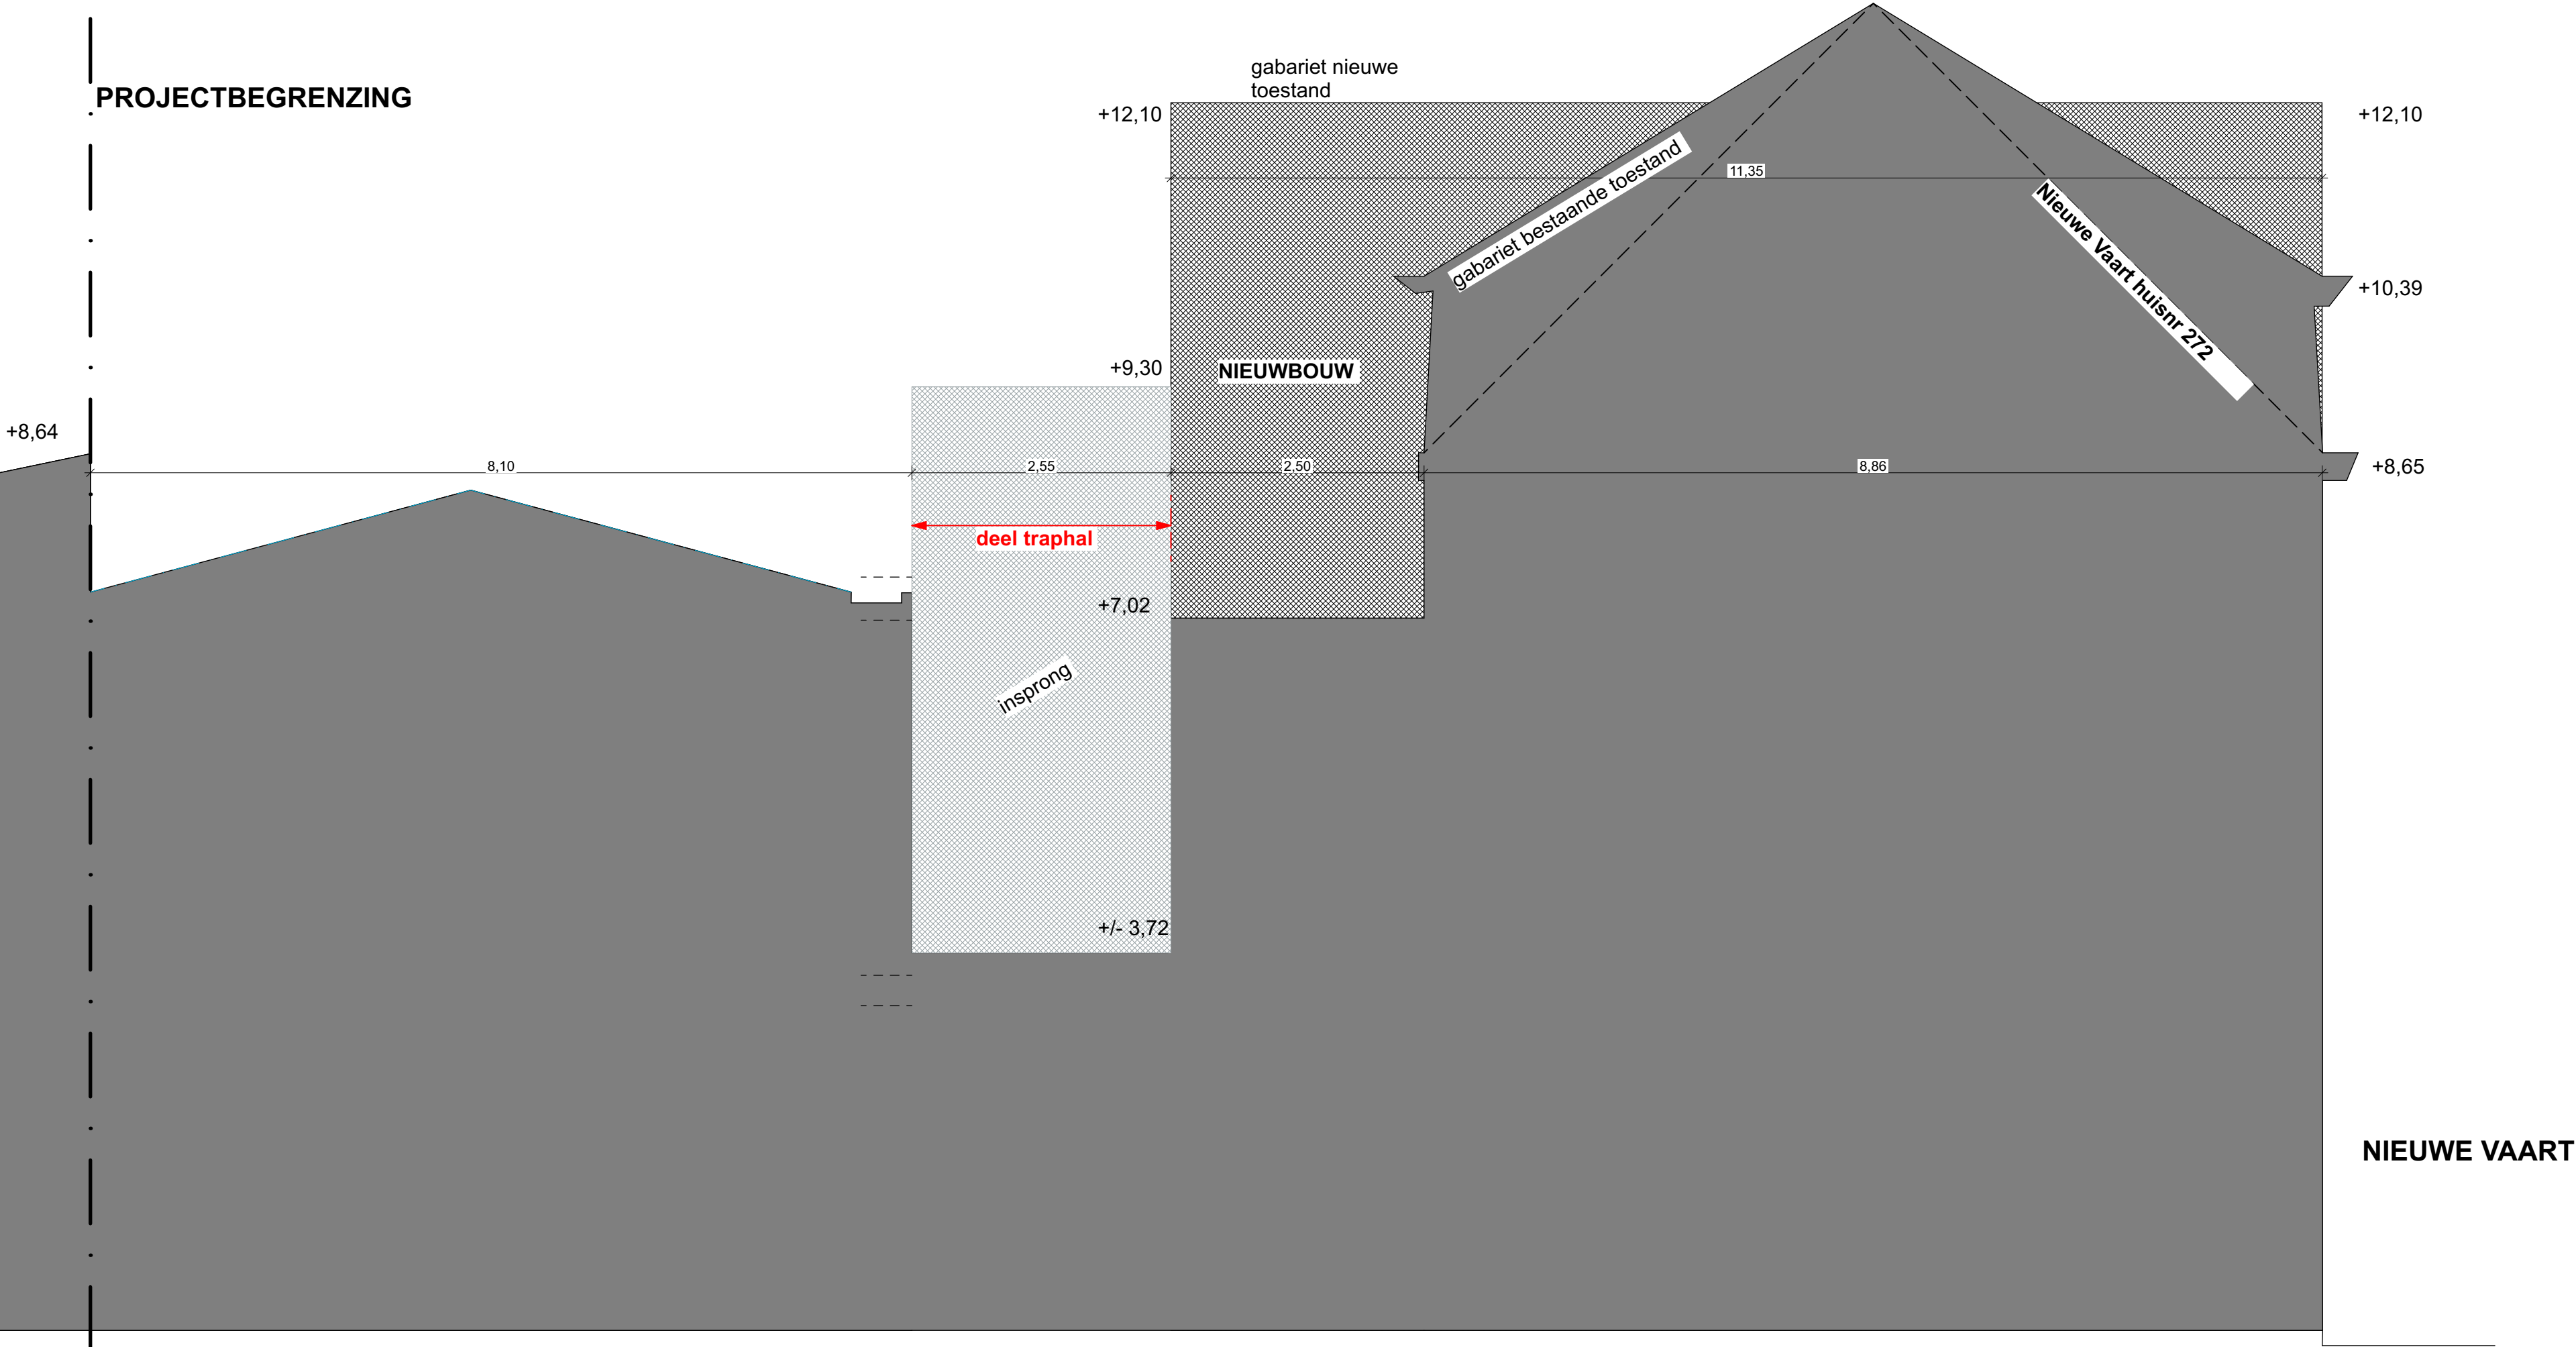

GABARIET, nieuwe toestand
scheidingsmuur met nieuwe vaart huisnr. 272
schaal 1/50, maataanduiding in meter.



ZIE BIJZONDERE
VOORWAARDE(N)