


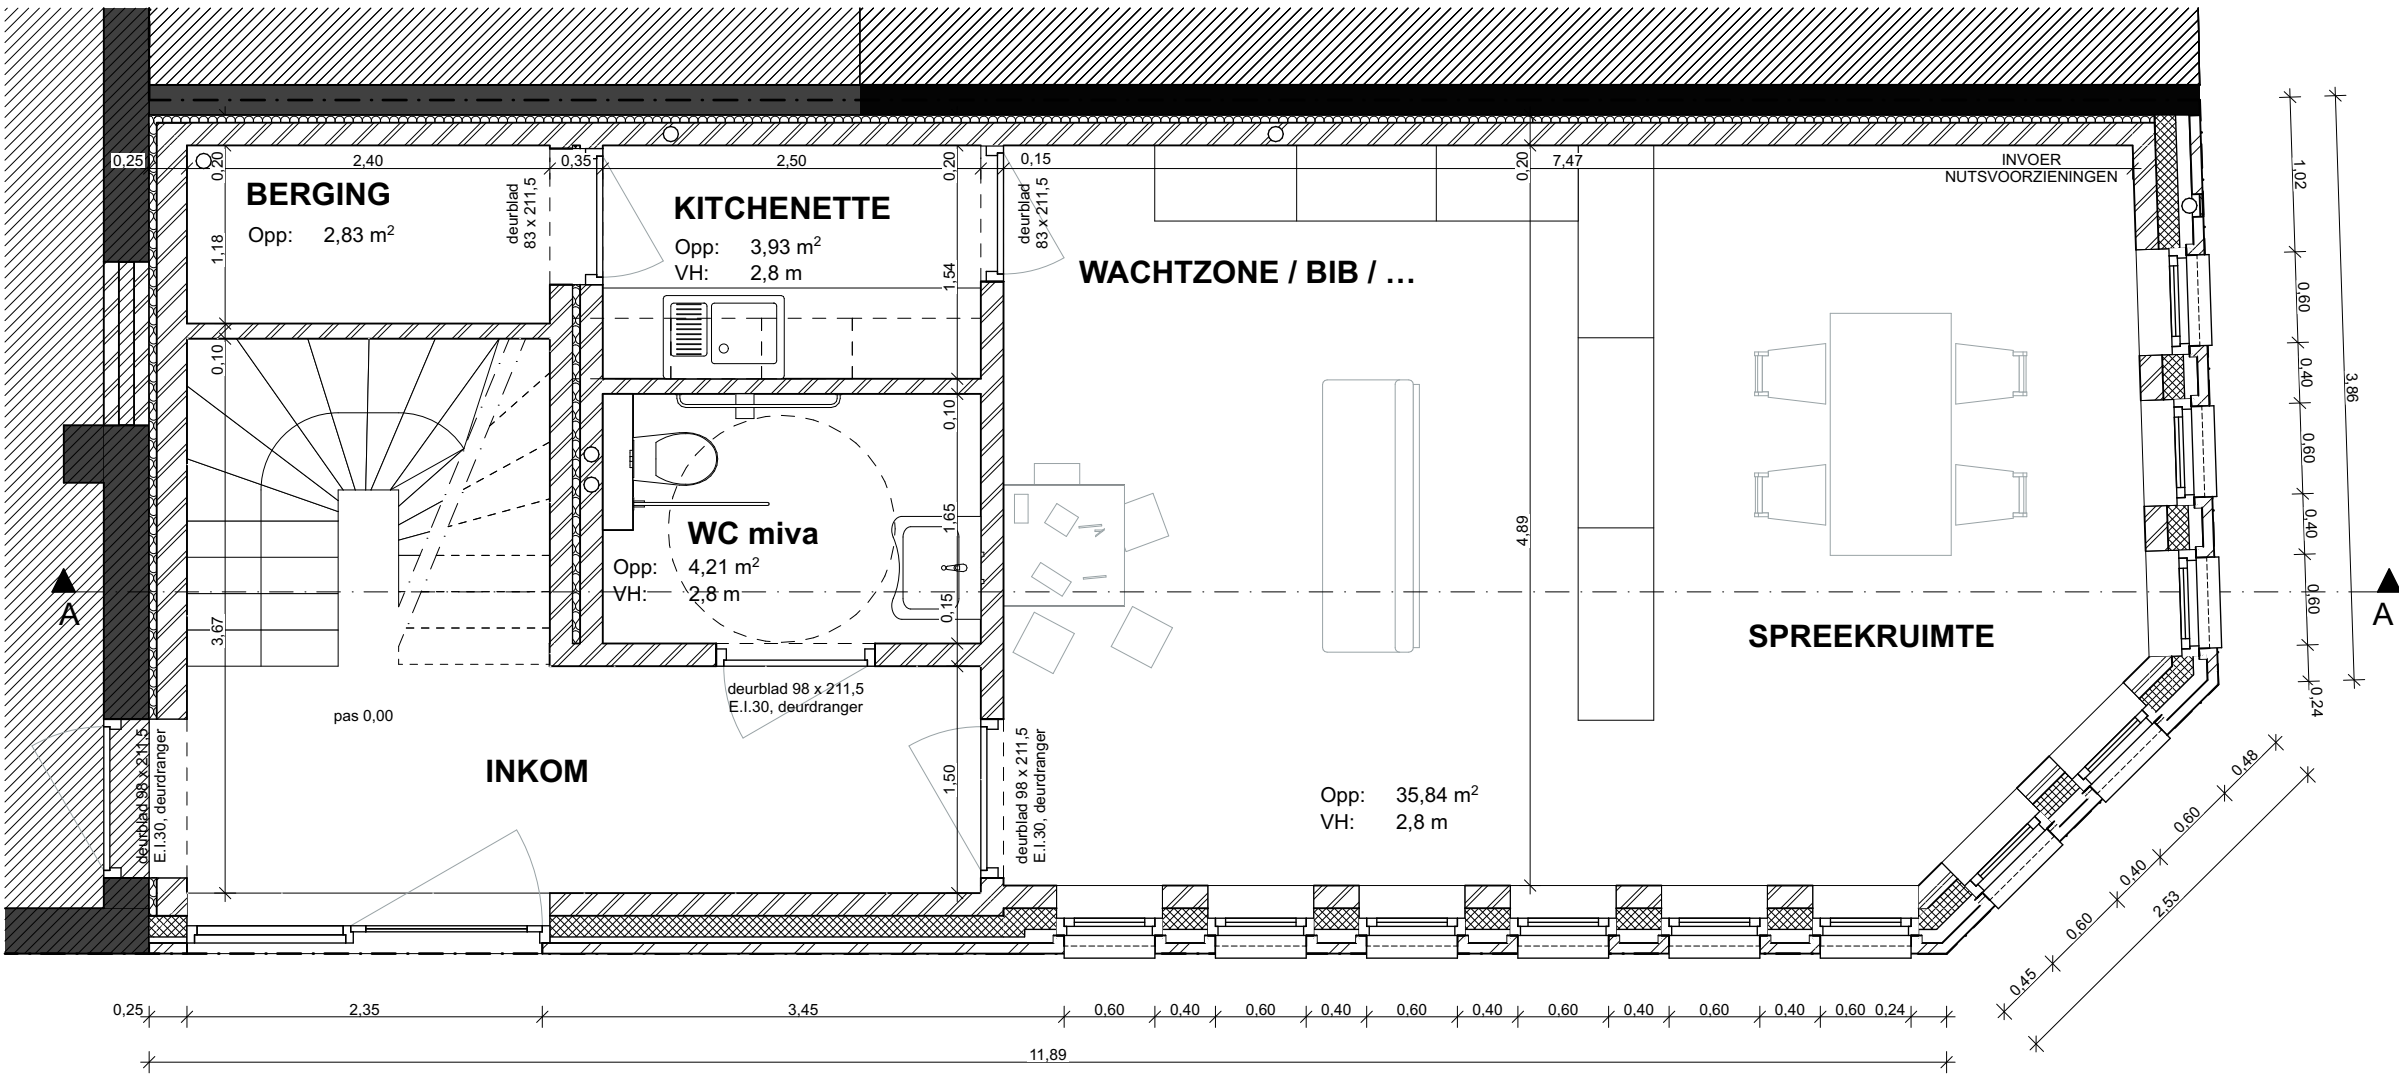

**PLAN GELIJKVLOERS**  
schaal 1/50, maataanduiding in meter.



**ZIE BIJZONDERE  
VOORWAARDE(N)**