


**ZIE BIJZONDERE
VOORWAARDE(N)**

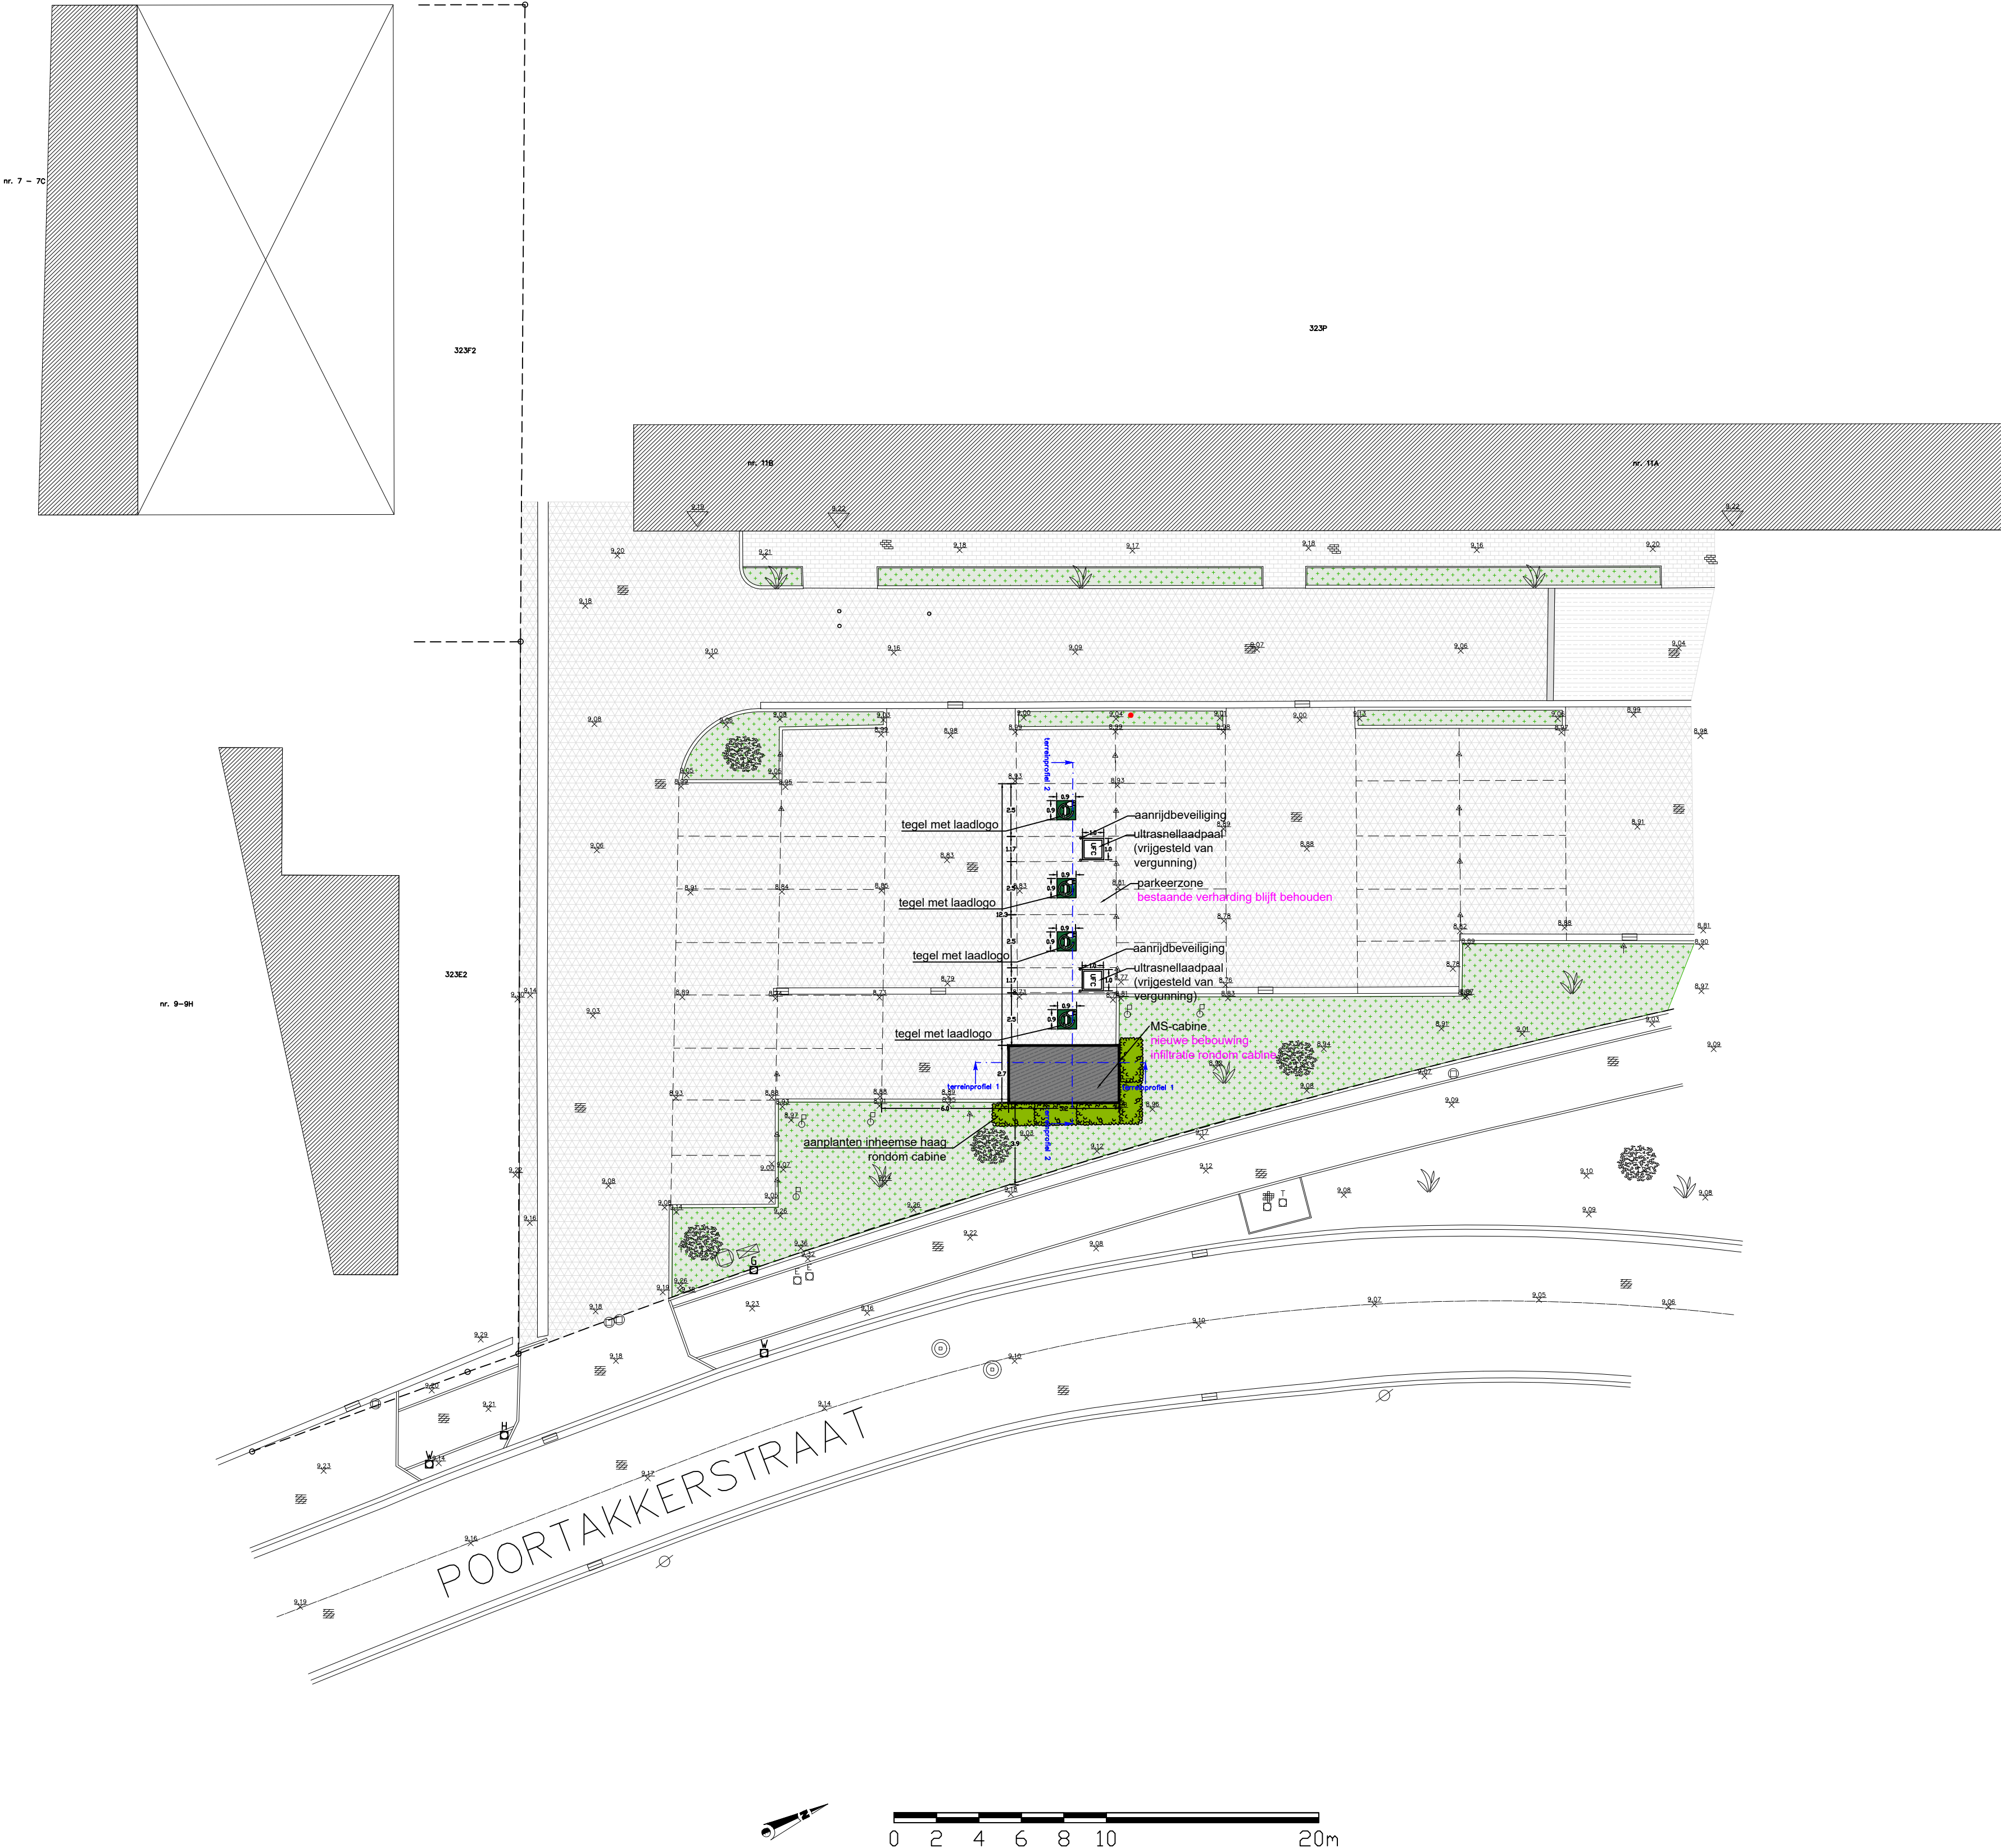

LEGEND

- | | | | |
|---|---|---|------------------------|
|  | Terreinhoogtepunt [mTAW] |  | Vloei gracht |
|  | Anti-parkeerpaal |  | Wegas |
|  | Leiding elektriciteit |  | Grenslijn gewestplan |
|  | Wachtbuis |  | Terreinprofiel |
|  | Straatkap – waterleiding |  | Rand begroeiing |
|  | Straatkap – telefoonleiding |  | Vangrail |
|  | Straatkap – hydrant |  | Schutting horeca |
|  | Straatkap – gasleiding |  | Draadafsluiting |
|  | Straatkap – elektriciteitsleiding |  | Bovenzijde gracht |
|  | Kast nutsleidingen |  | Perceelsgrens |
|  | Verlichtingspaal |  | Bestaande bebouwing |
|  | Bushalte |  | Tuinmuur |
|  | Vlaggenmast |  | Zone huurovereenkomst |
|  | Verkeersbord |  | MS-cabine |
|  | Inspectieput rond deksel |  | Projectzone |
|  | Inspectieput vierkant deksel |  | Te wijzigen verharding |
|  | Bestaande traaglader |  | Nieuwe bebouwing |
|  | Dorpelhoogte [mTAW] |  | Loofboom |
|  | Huisaansluitputje |  | Naaldboom |
|  | Straatkolk |  | Sruik |
|  | Reclamebord | | |
|  | Biggenrug | | |
|  | Aanduiding parkeervak mindervaliden | | |
|  | Type verharding – asfalt | | |
|  | Type verharding – betonstraatstenen | | |
|  | Type verharding – betontegels | | |
|  | Type verharding – beton | | |
|  | Type verharding – gras/groenzone | | |
|  | Type verharding – steenslag/grint | | |
|  | Type verharding – kasseien | | |
|  | Type verharding – grasbeton tegels | | |
|  | Type verharding – waterdoorlatende klinkers | | |

Gent - Poortakkerstraat - MS-cabine

BA_MS-CABINE_I_N_01_INPLANTINGSPLAN

LIGGING	Poortakkerstraat 11A+B 9051 Gent Oost-Vlaanderen Kadastrale gegevens: 44062D0323/00P000
---------	---

OPDRACHTGEVER	Sparki BV Michel de Braeystraat 52 2000 Antwerpen
---------------	---

OPGESTELD DOOR	Eline Kerckhof Violierenlaan 98 8400 Oostende
----------------	---

NR.	SCHAAL	DATUM	TEKENAAR	LANDMETER	DOSSIERNR.
-	1/200	18/03/2025	EK	SDP	CD-001-Gent

[illegible]