

Gent - Poortakkerstraat - MS-cabine

BA_MS-CABINE_T_N_2_03_TERREINPROFIEL

Poortakkerstraat 11A+B
9051 Gent
Oost-Vlaanderen
Kadastrale gegevens:
44062D0323/00P000

Sparki BV
Michel de Braeystraat 52
2000 Antwerpen

Eline Kerckhof
Violierenlaan 98
8400 Oostende


NR.	SCHAAL	DATUM	TEKENAAR	LANDMETER	DOSSIERNR.
-	1/200	18/03/2025	EK	SDP	CD-001-Gent

[illegible]

terreinprofiel 2

Schaal : 1/100		
Referentiehoogte : 6.00		
X 101821.480 ->	101836.881	
Y 190583.400 ->	190576.201	

Samengestelde afstand [m]	0,00			3,58				8,67			13,31						
Bestaande maaiveldhoogte [mTAW]	8,93	8,93		8,86	8,85			8,77	8,75	8,74		8,83	8,87		8,92	8,96	8,94
	0,99			4,58				9,75	10,75			14,18			15,81	15,84	17,00

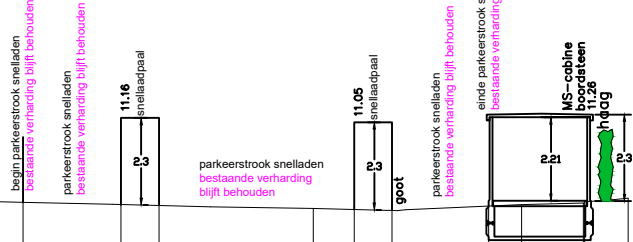

0 2 10 20 m