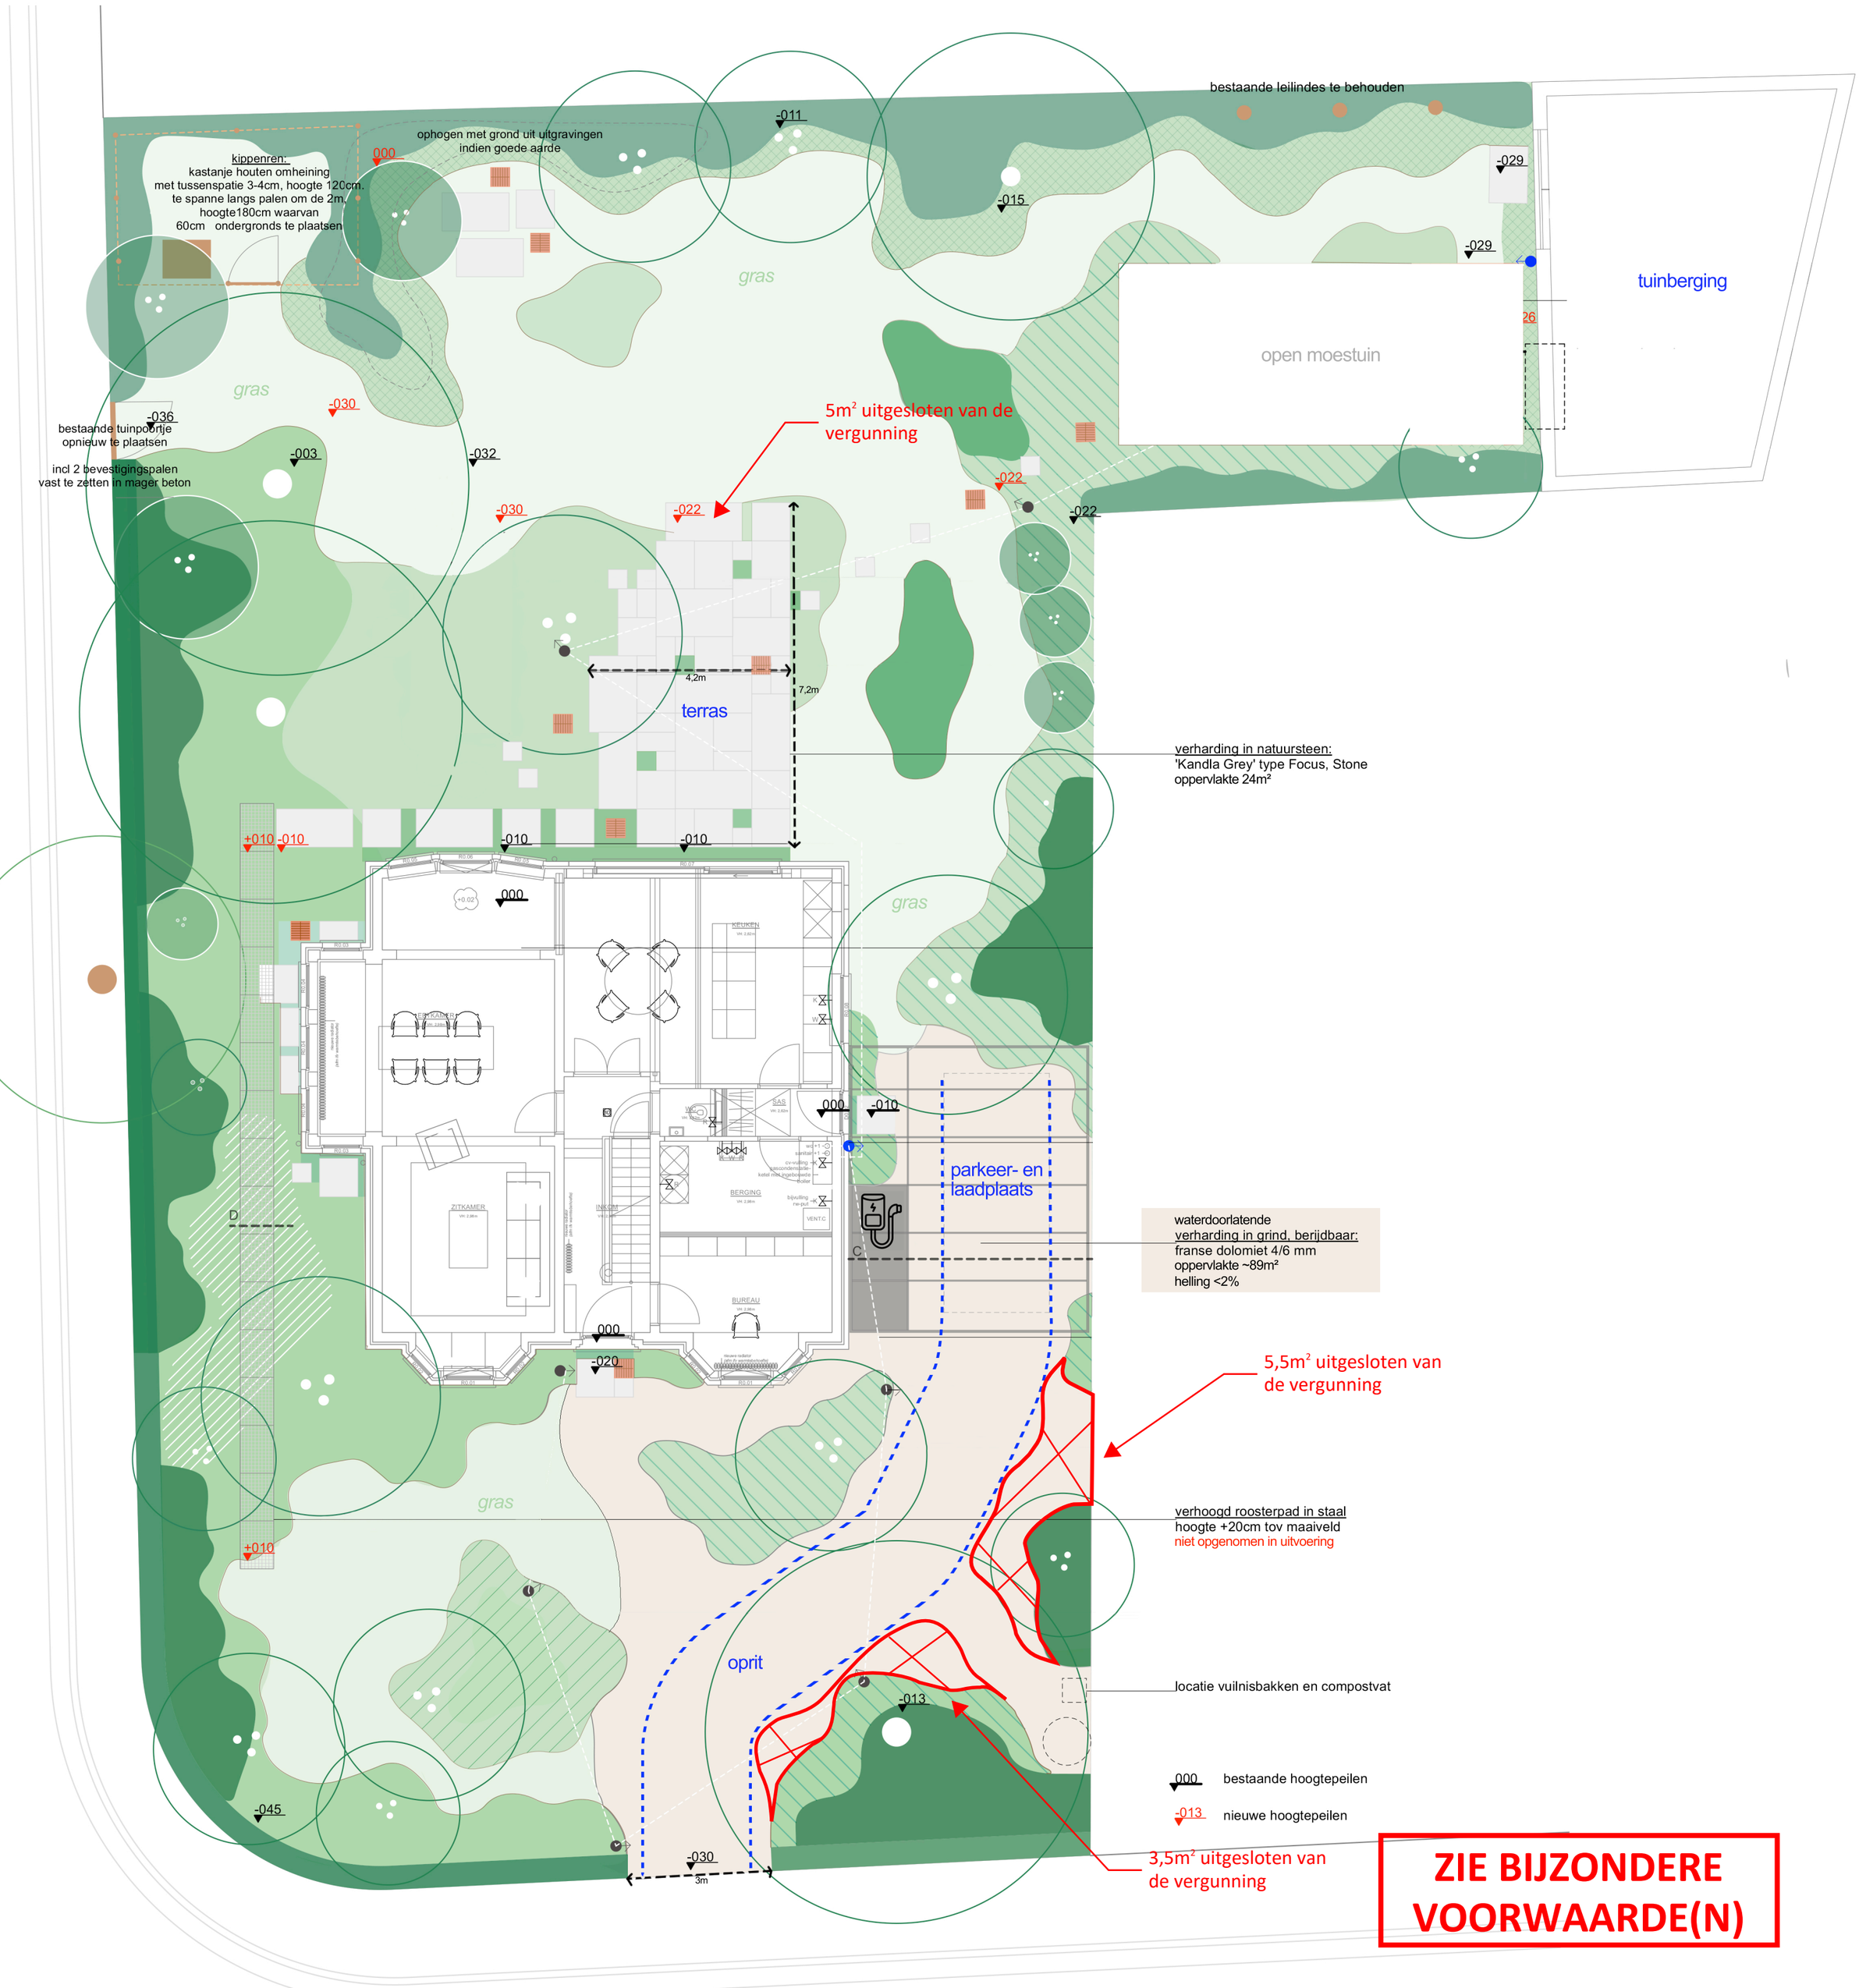

ZIE BIJZONDERE VOORWAARDE(N)

Nieuwe toestand

Karolien Keppens
Landschaps - en tuinarchitecte
info@karolienkeppens.com - +32 4 94 90 79 25

***uitvoeringsplan* 1:100**

Lena Verstraete - Karel De Bock
Schuurstraat 126
9040 Sint-Amandsberg

N