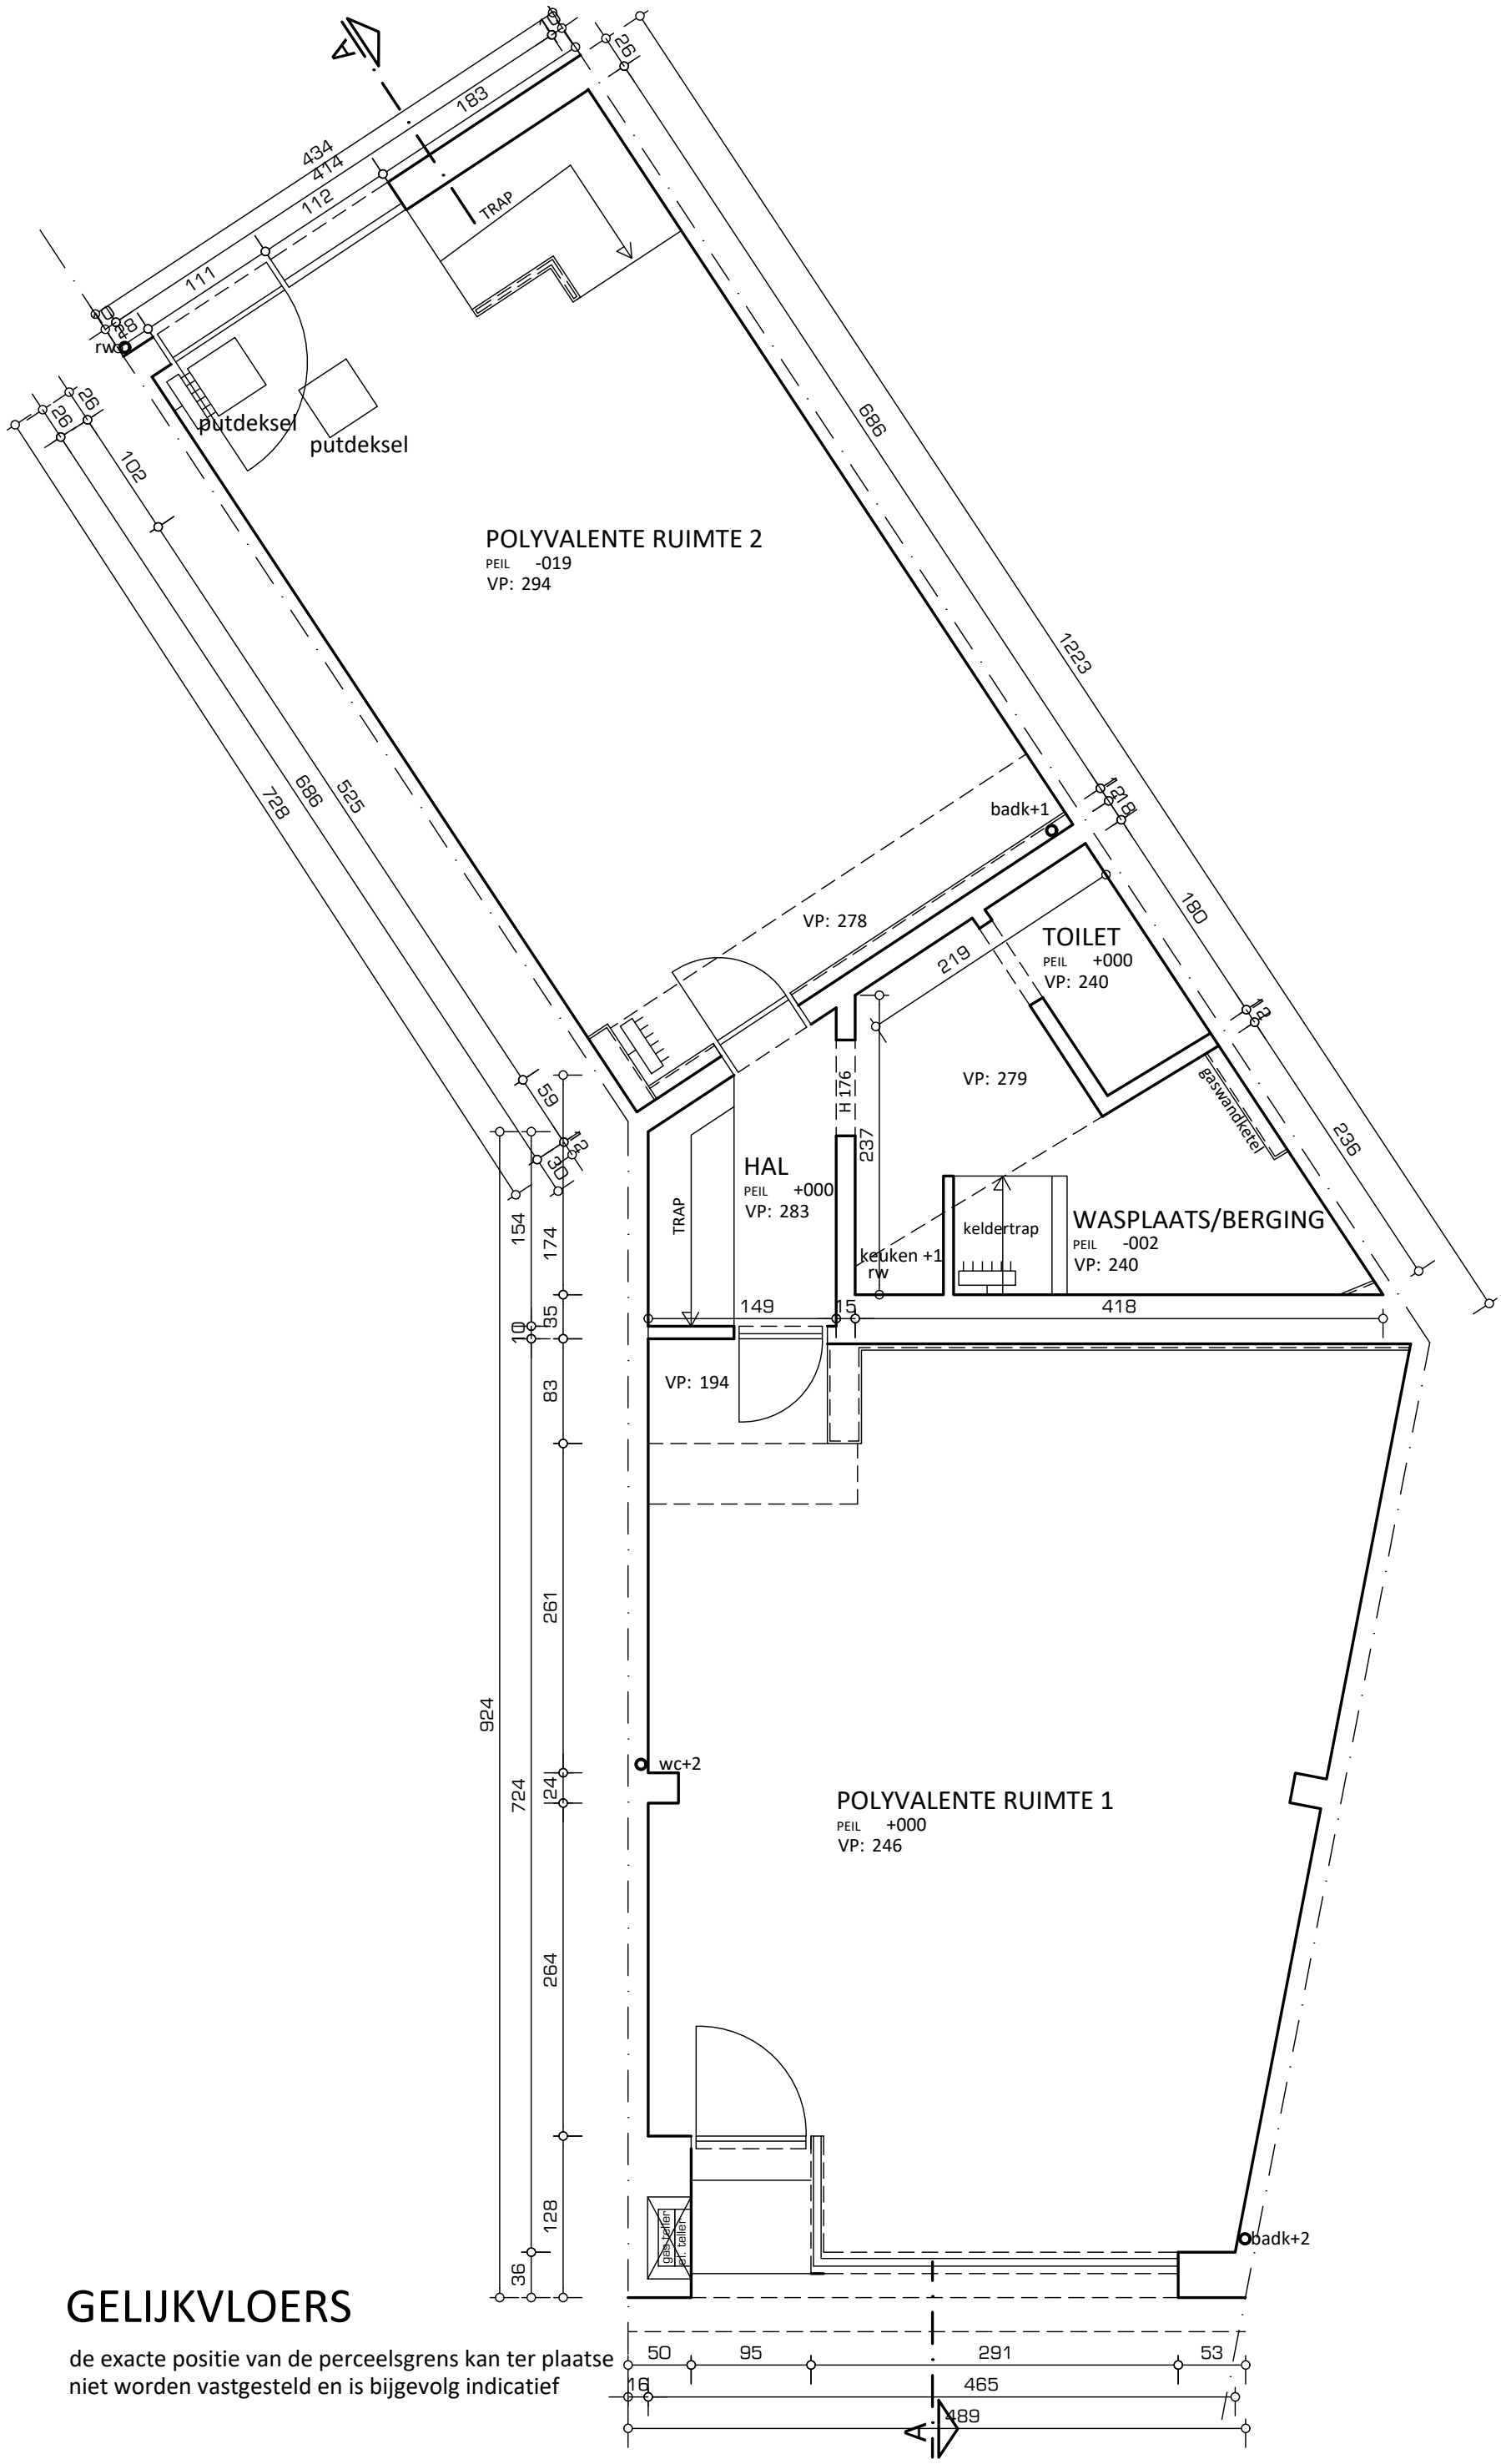

GELIJKVLOERS

de exacte positie van de perceelsgrens kan ter plaatse niet worden vastgesteld en is bijgevolg indicatief

WOW ARCHITECTUUR I INTERIEUR

VOETS.124 19 feb 2025

VERGUNNING AANVRAAG

Bestaande toestand - Gelijkvloers

Schaal 1:50

VOETS_124_vergunning

Plannen en tekeningen mogen niet gekopieerd en/of verspreid worden in welke vorm dan ook, zonder voorafgaande schriftelijke toestemming van de ontwerper.