



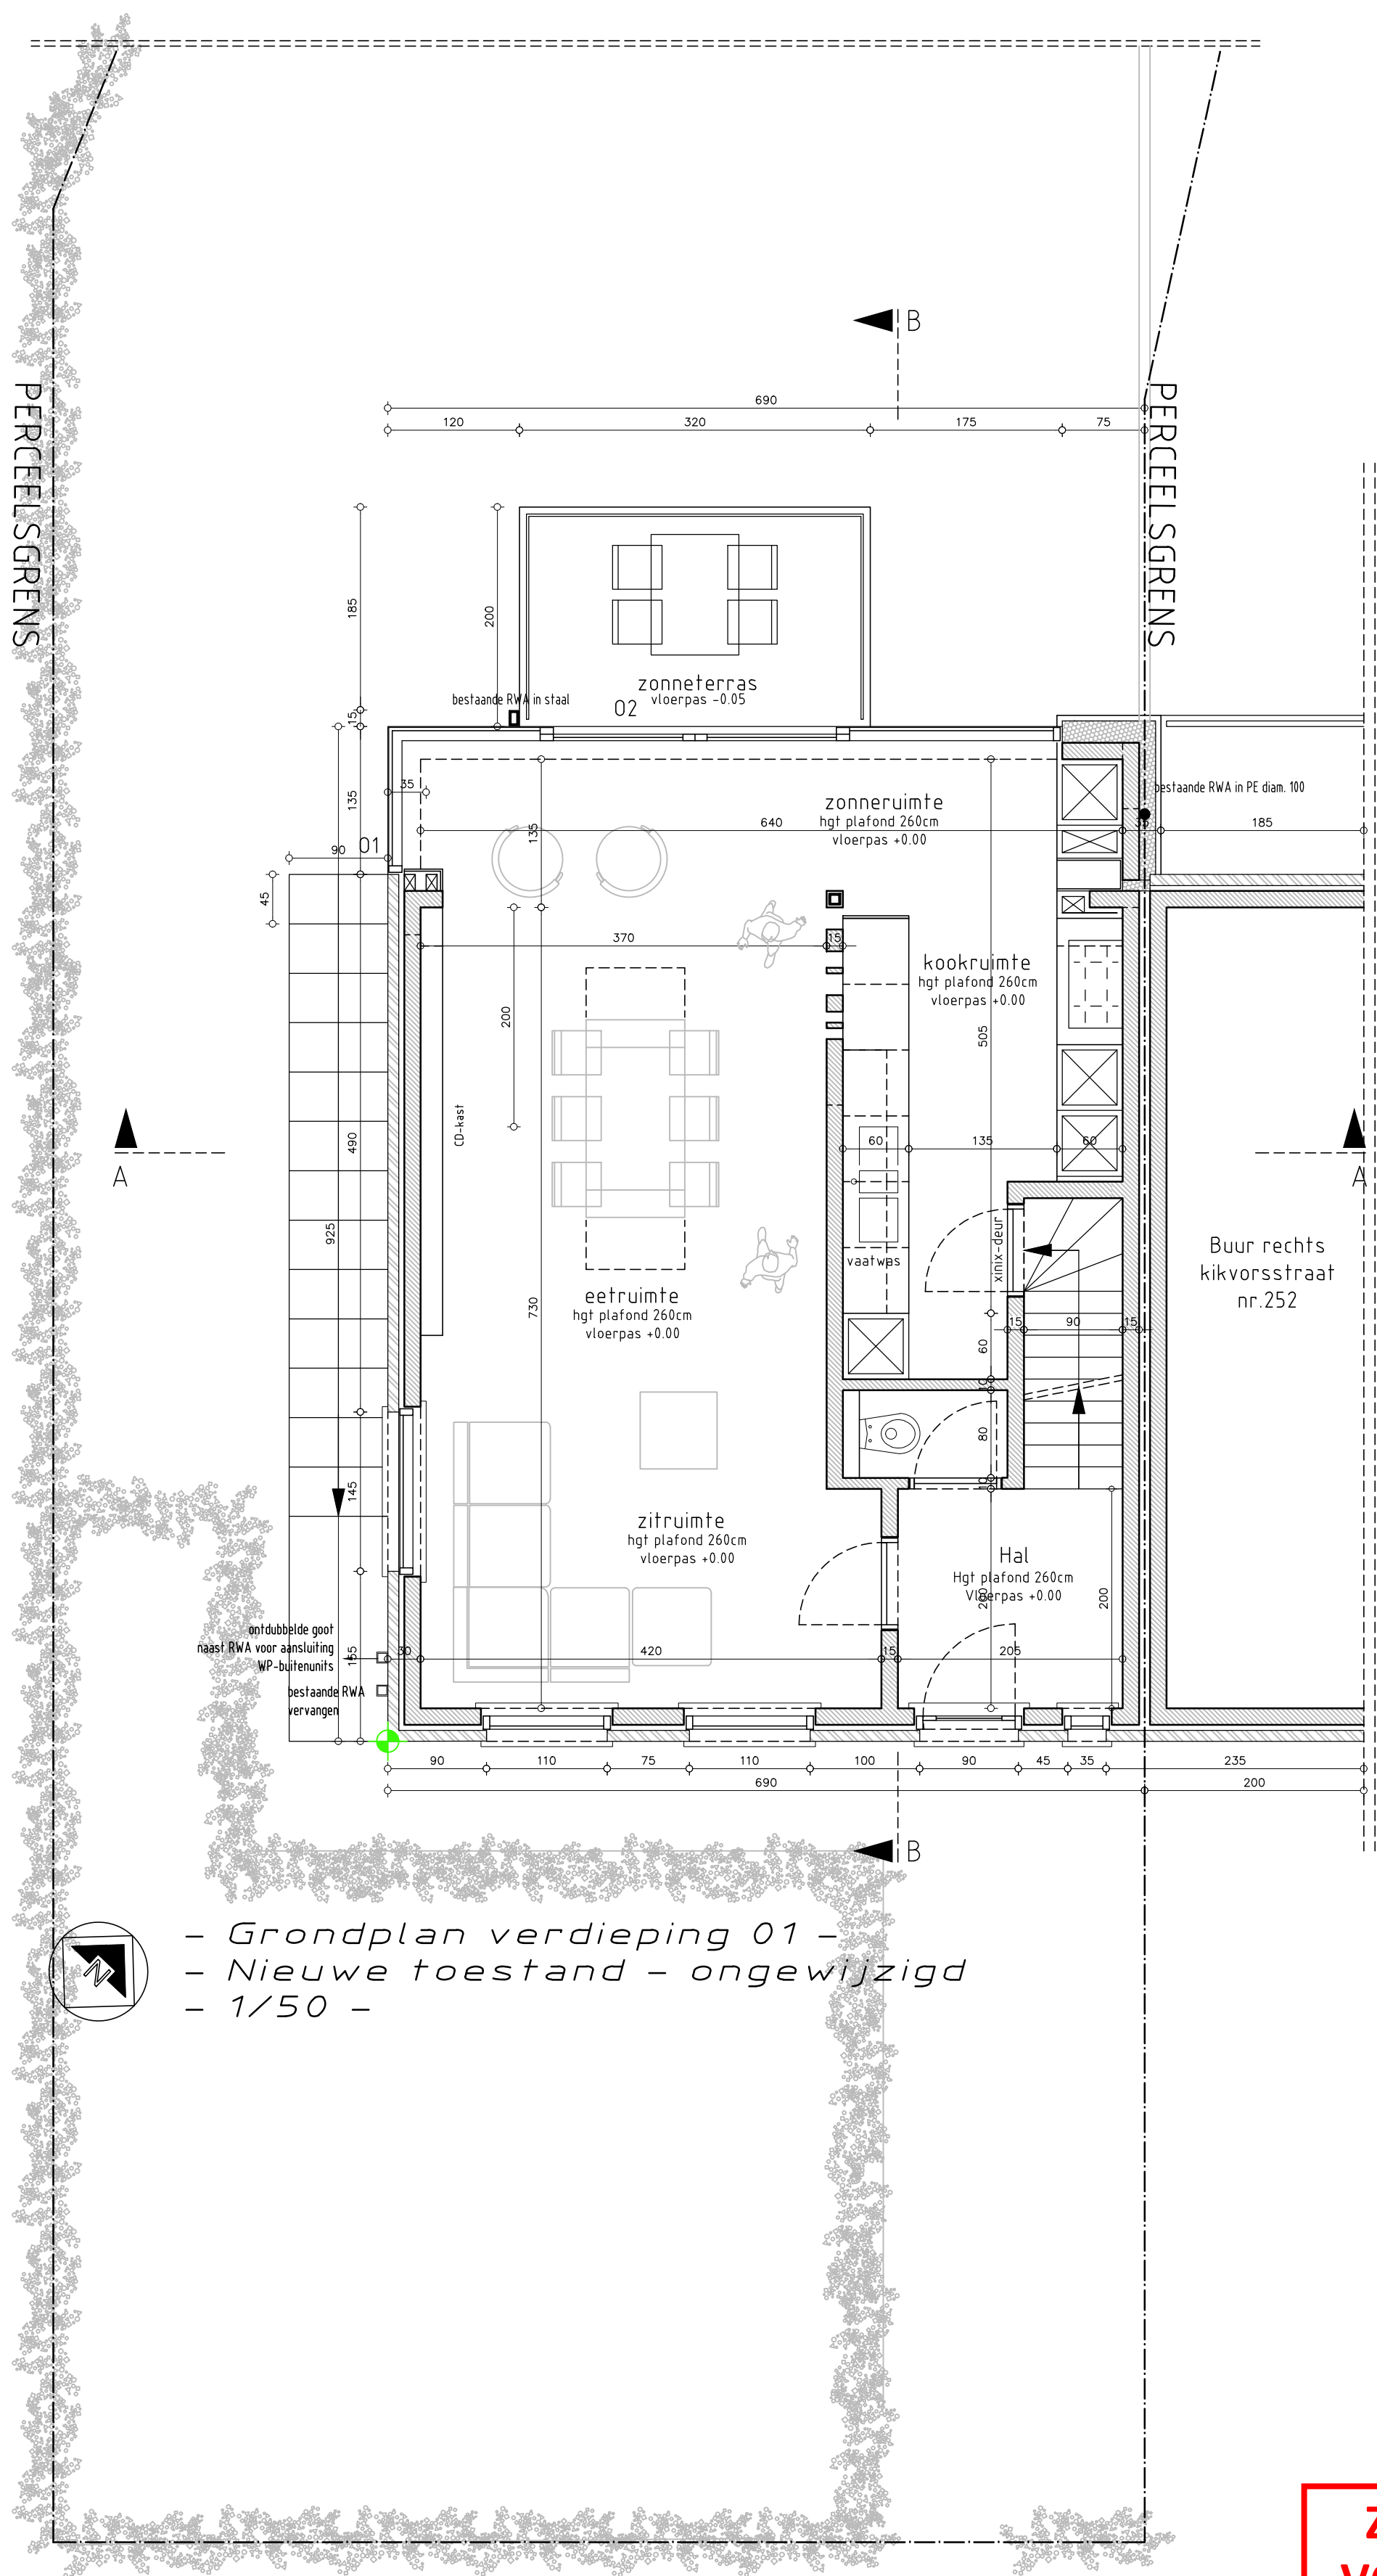

- Grondplan verdieping 01 -
- Nieuwe toestand - ongewijzigd
- 1/50 -

**ZIE BIJZONDERE
VOORWAARDE(N)**

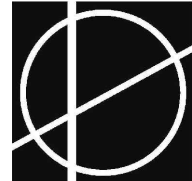

BoDe Architecten bv
Jacky Boulez - Peter Degrande - Melina Doutreligne

Kortrijksesteenweg 304, 9800 Deinze - tel.: 09/380.34.53 - info@bode-architecten.be

Referentie: 2024.33

Grondplan verdieping +1
Nieuwe toestand 1/50