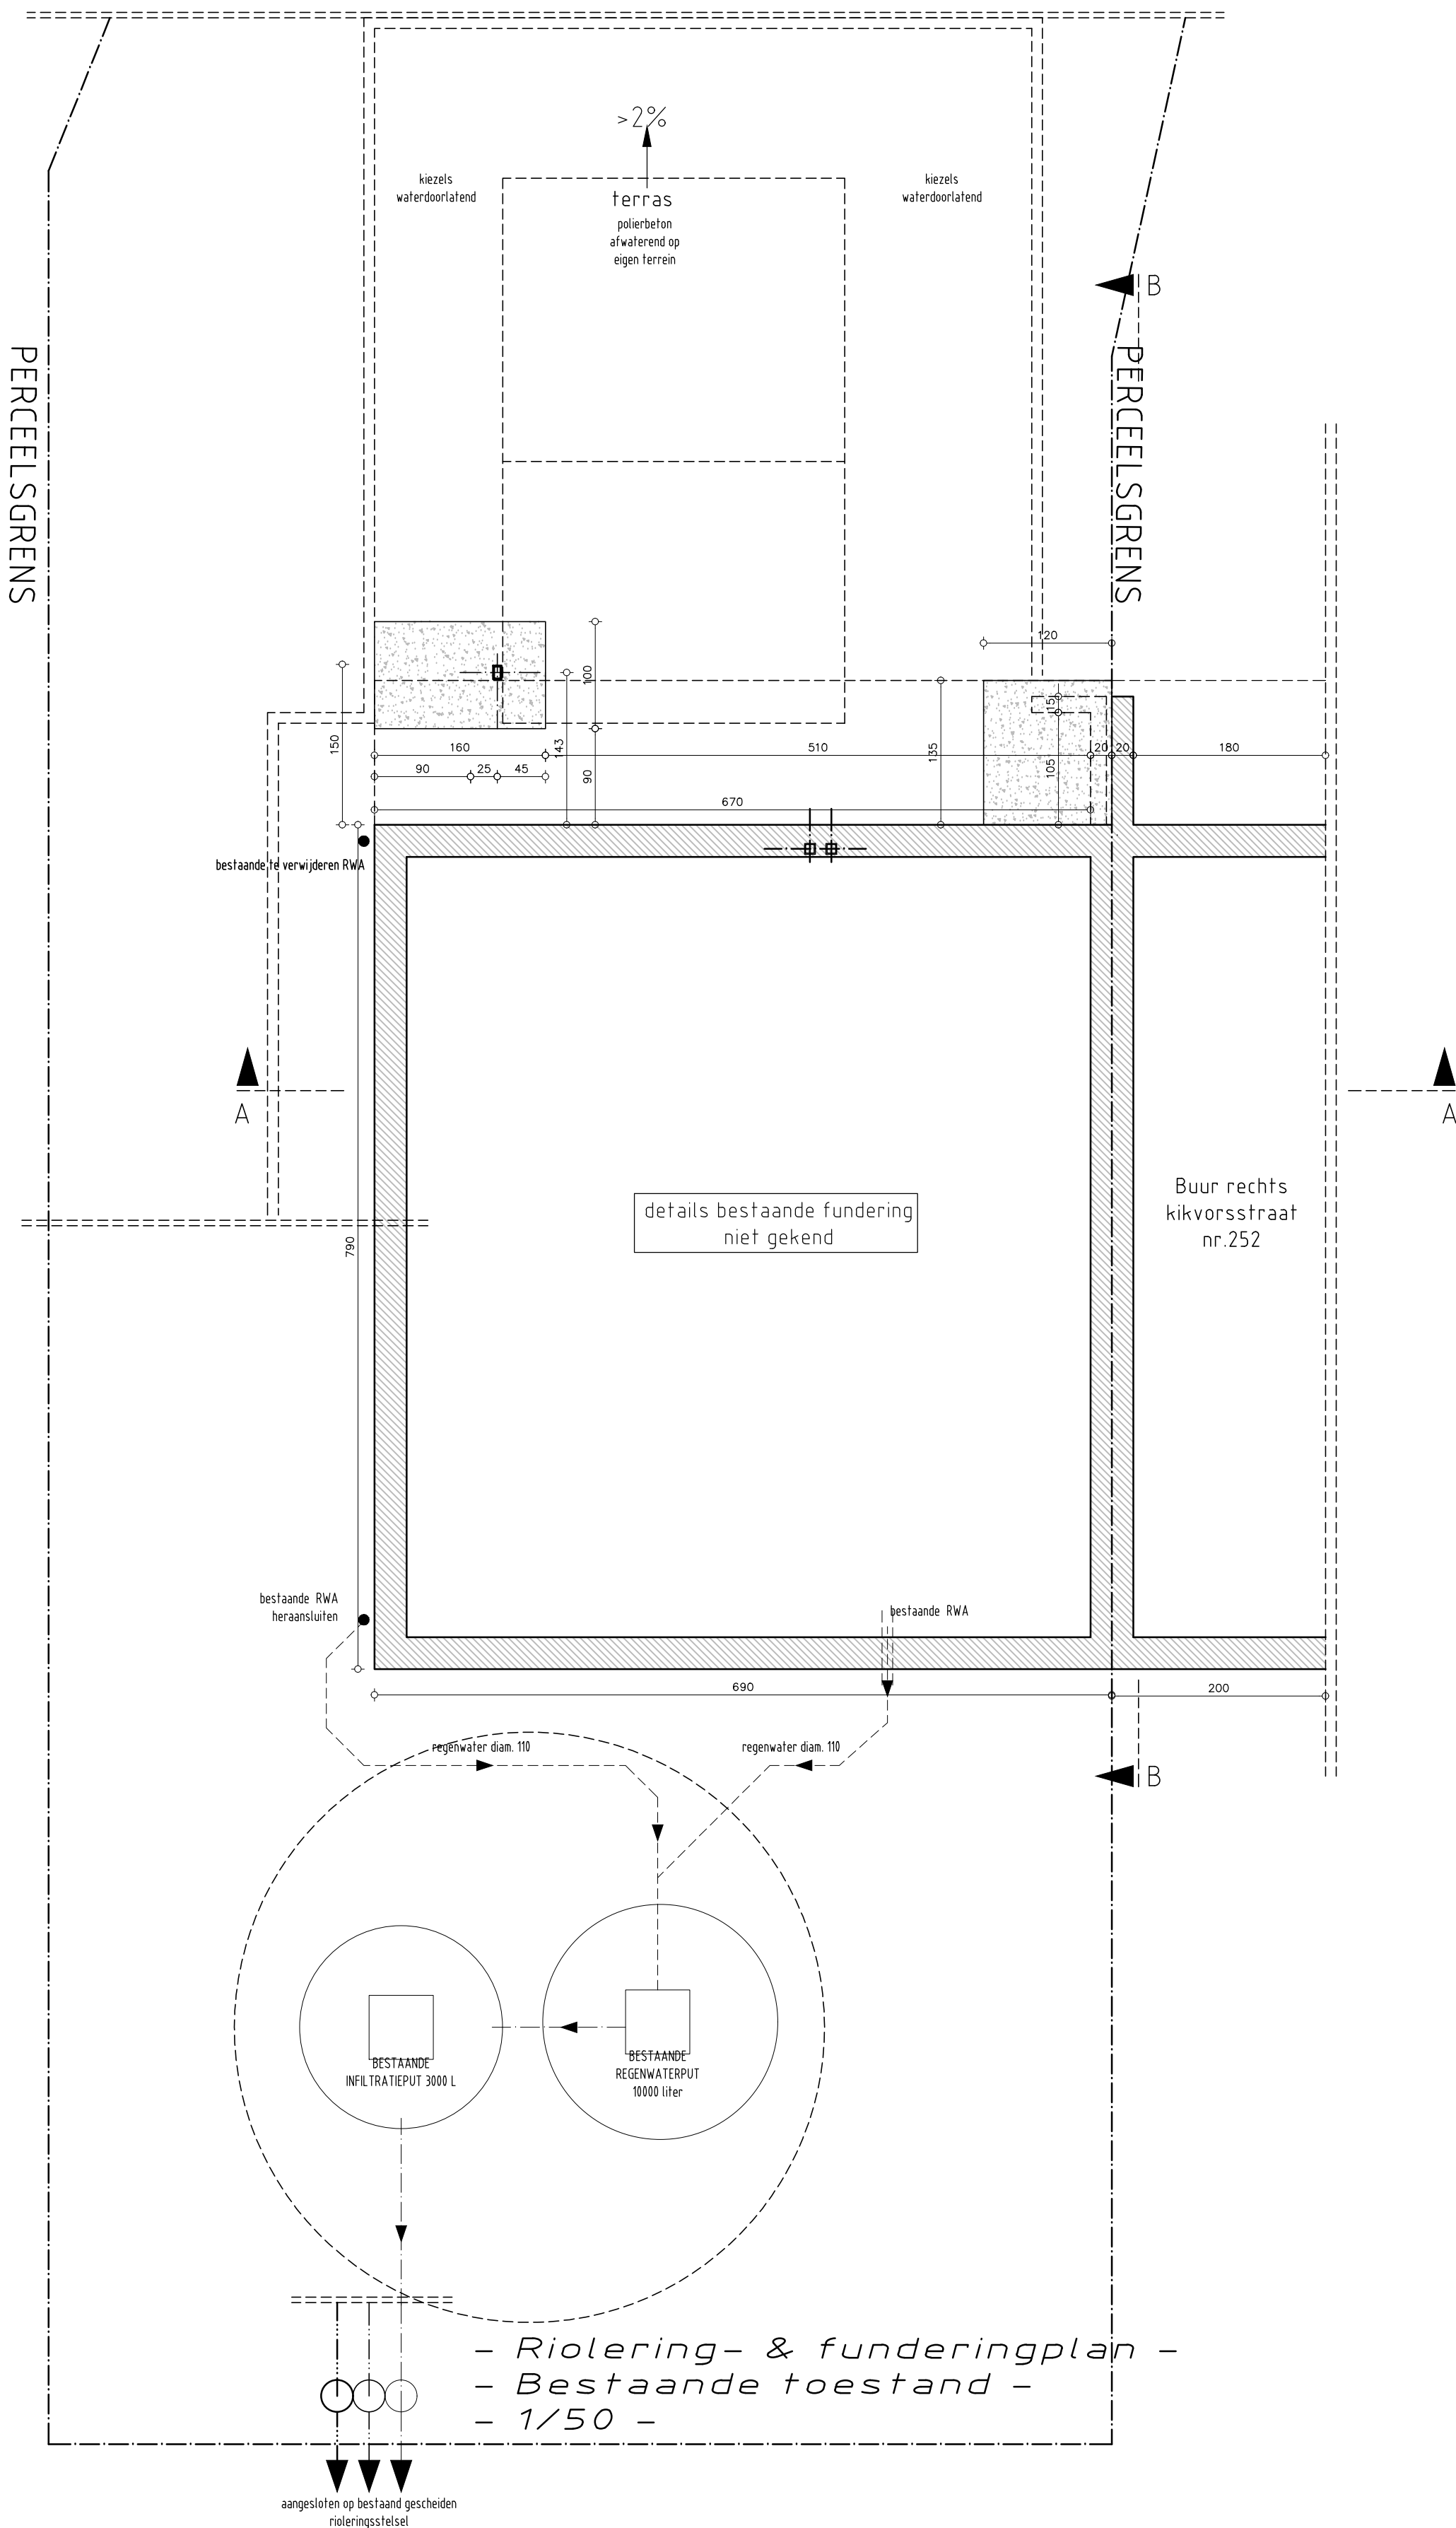


BoDe Architecten bv

Jacky Boulez – Peter Degrande – Melina Doutreligne

Kortrijksesteenweg 304, 9800 Deinze – tel.: 09/380.34.53 – info@bode-architecten.be

Referentie: 2024.33

Riolerings- & funderingsplan
Bestaande toestand 1/50