


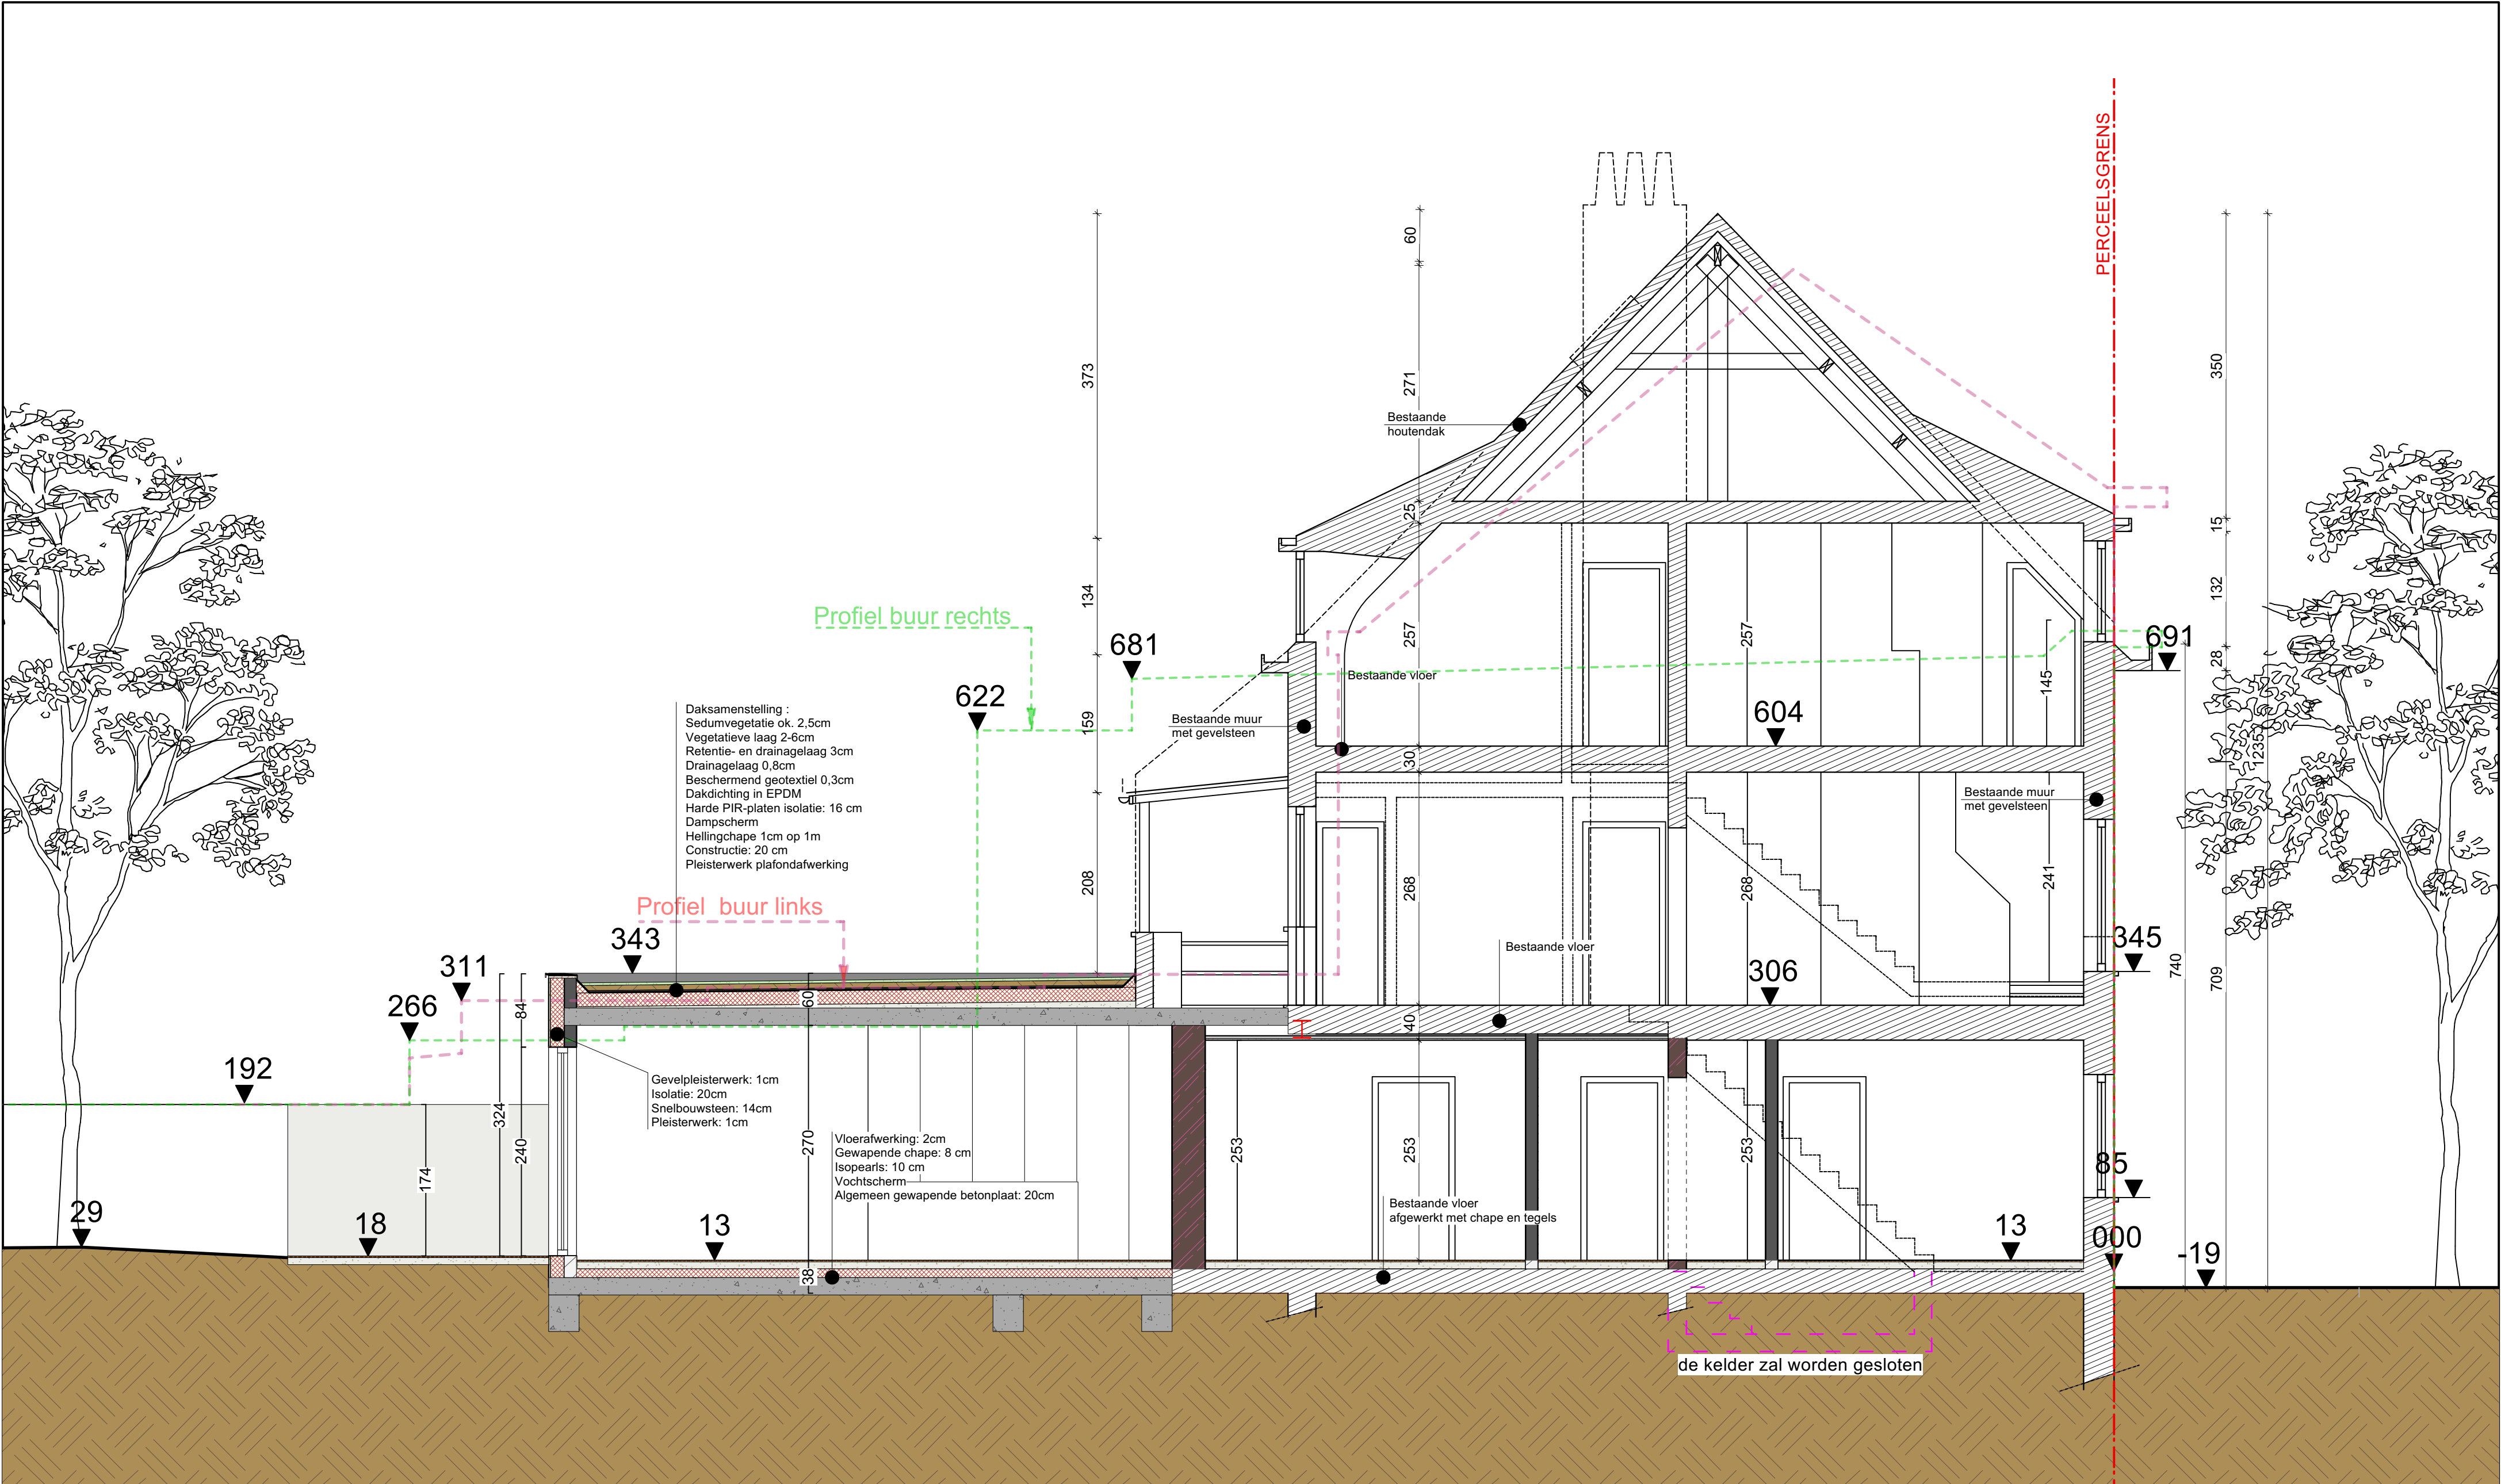

Snede NT

Schaal: 1:50

Snede NT

Schaal: 1/50

Blad: 19/19

Datum: 26/03/2025

0 1 1 2 2 3 M

GEBRUIKTE EENHEDEN: CM

AICOarchitecten
Burggravenlaan 238 - 9000 Gent - 09/221.09.82

**ZIE BIJZONDERE
VOORWAARDE(N)**