


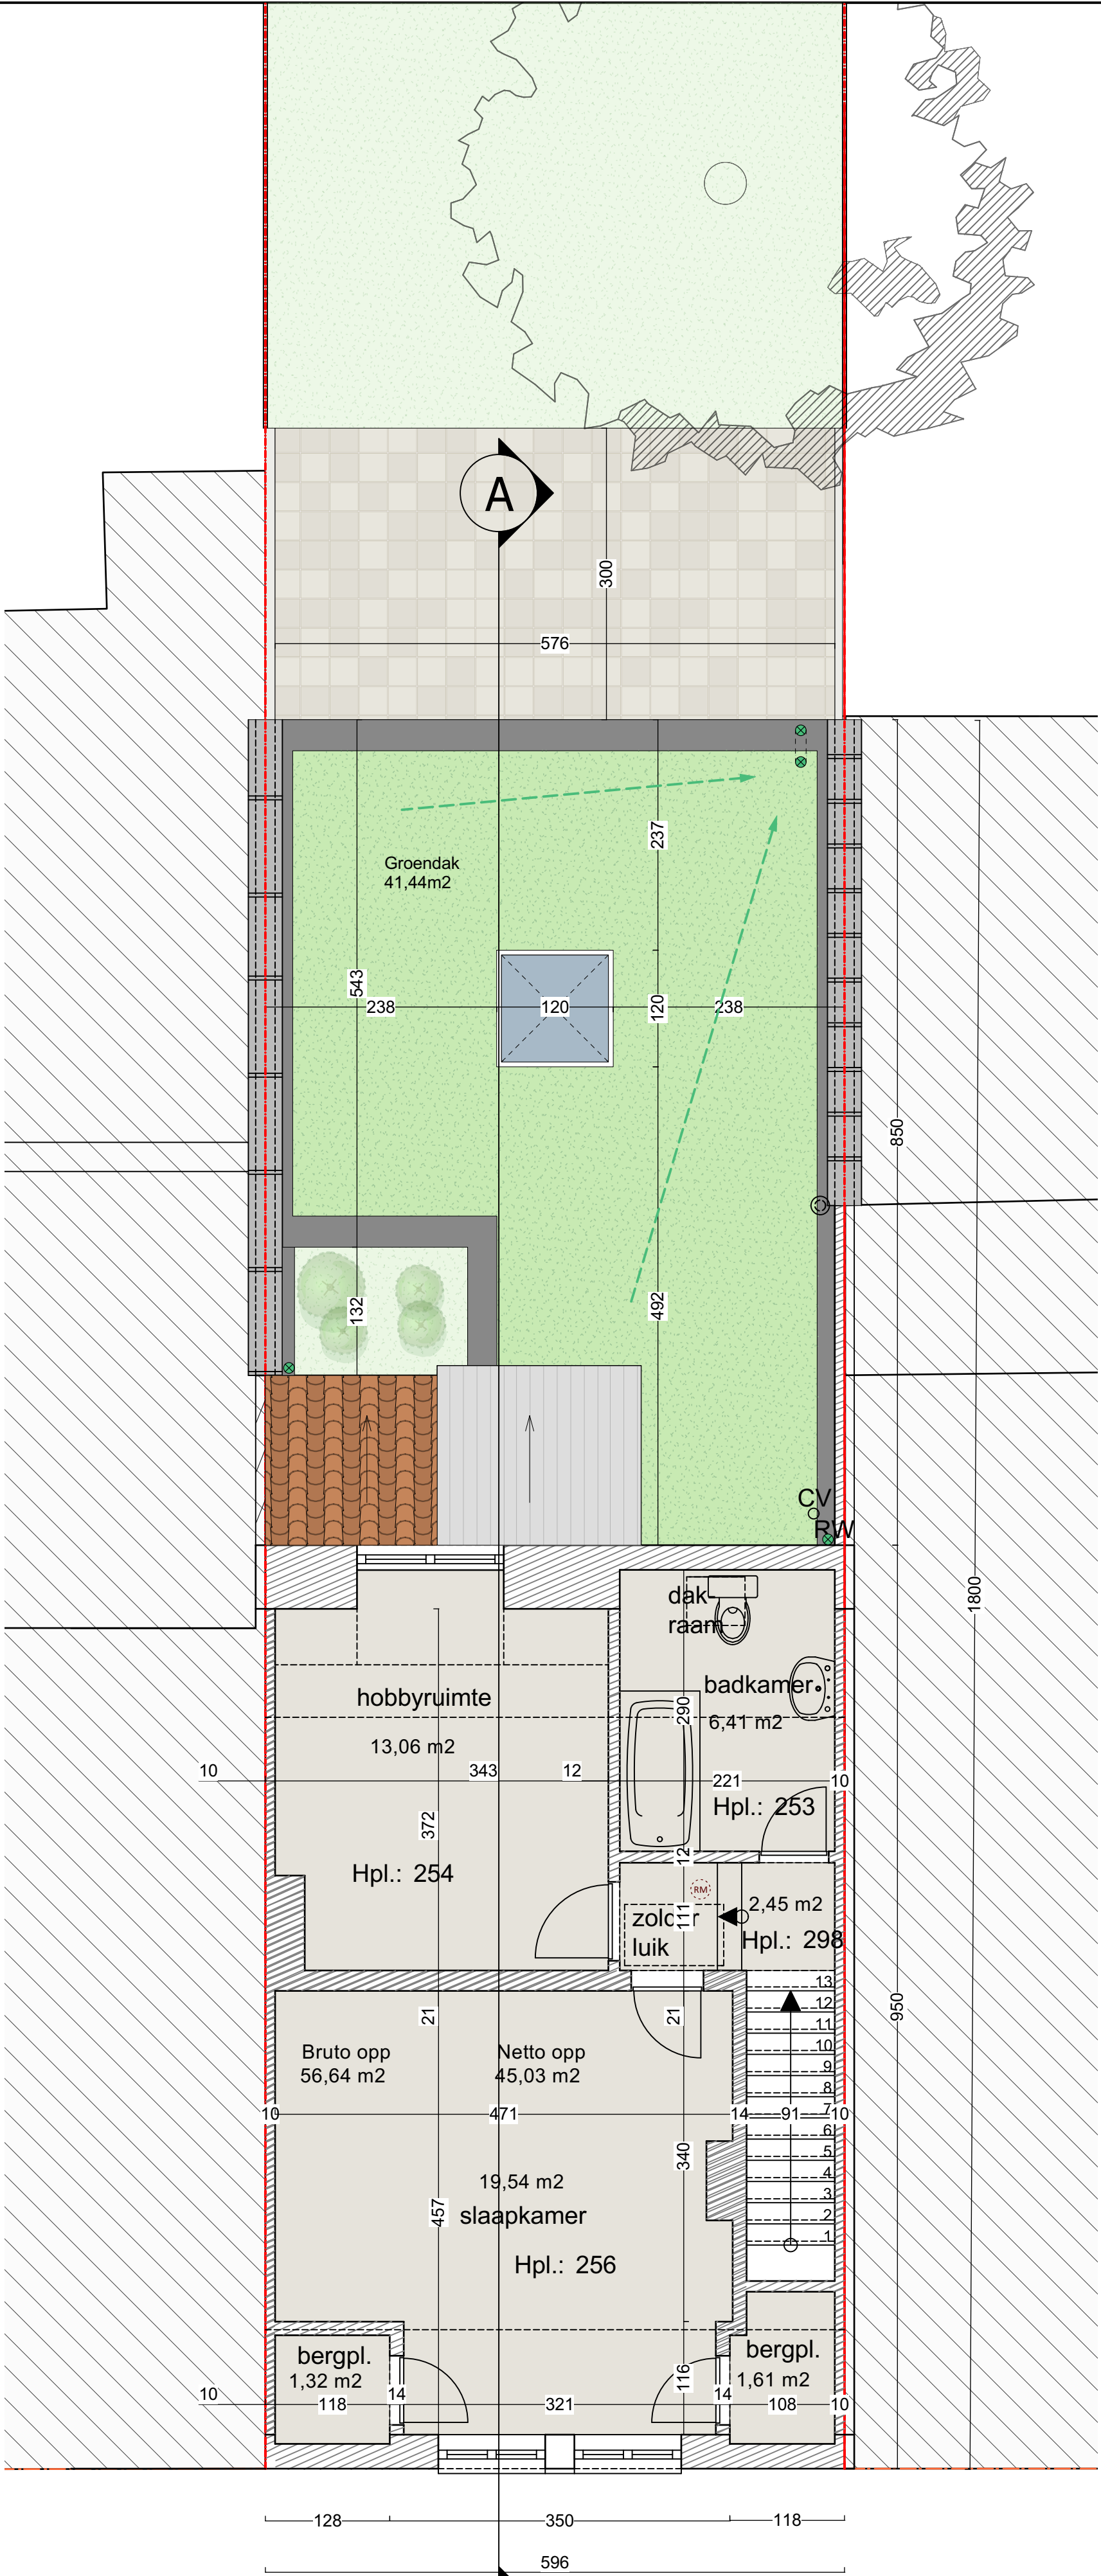

Verdieping 2 NT
Schaal: 1:50

**ZIE BIJZONDERE
VOORWAARDE(N)**

0 1 1 2 2 3 M
GEBRUIKTE EENHEDEN: CM

AICOarchitecten
Burggravenlaan 238 - 9000 Gent - 09/221.09.82

Verdieping 2 NT
Schaal: 1/50
Blad: 16/19
Datum: 26/03/2025