



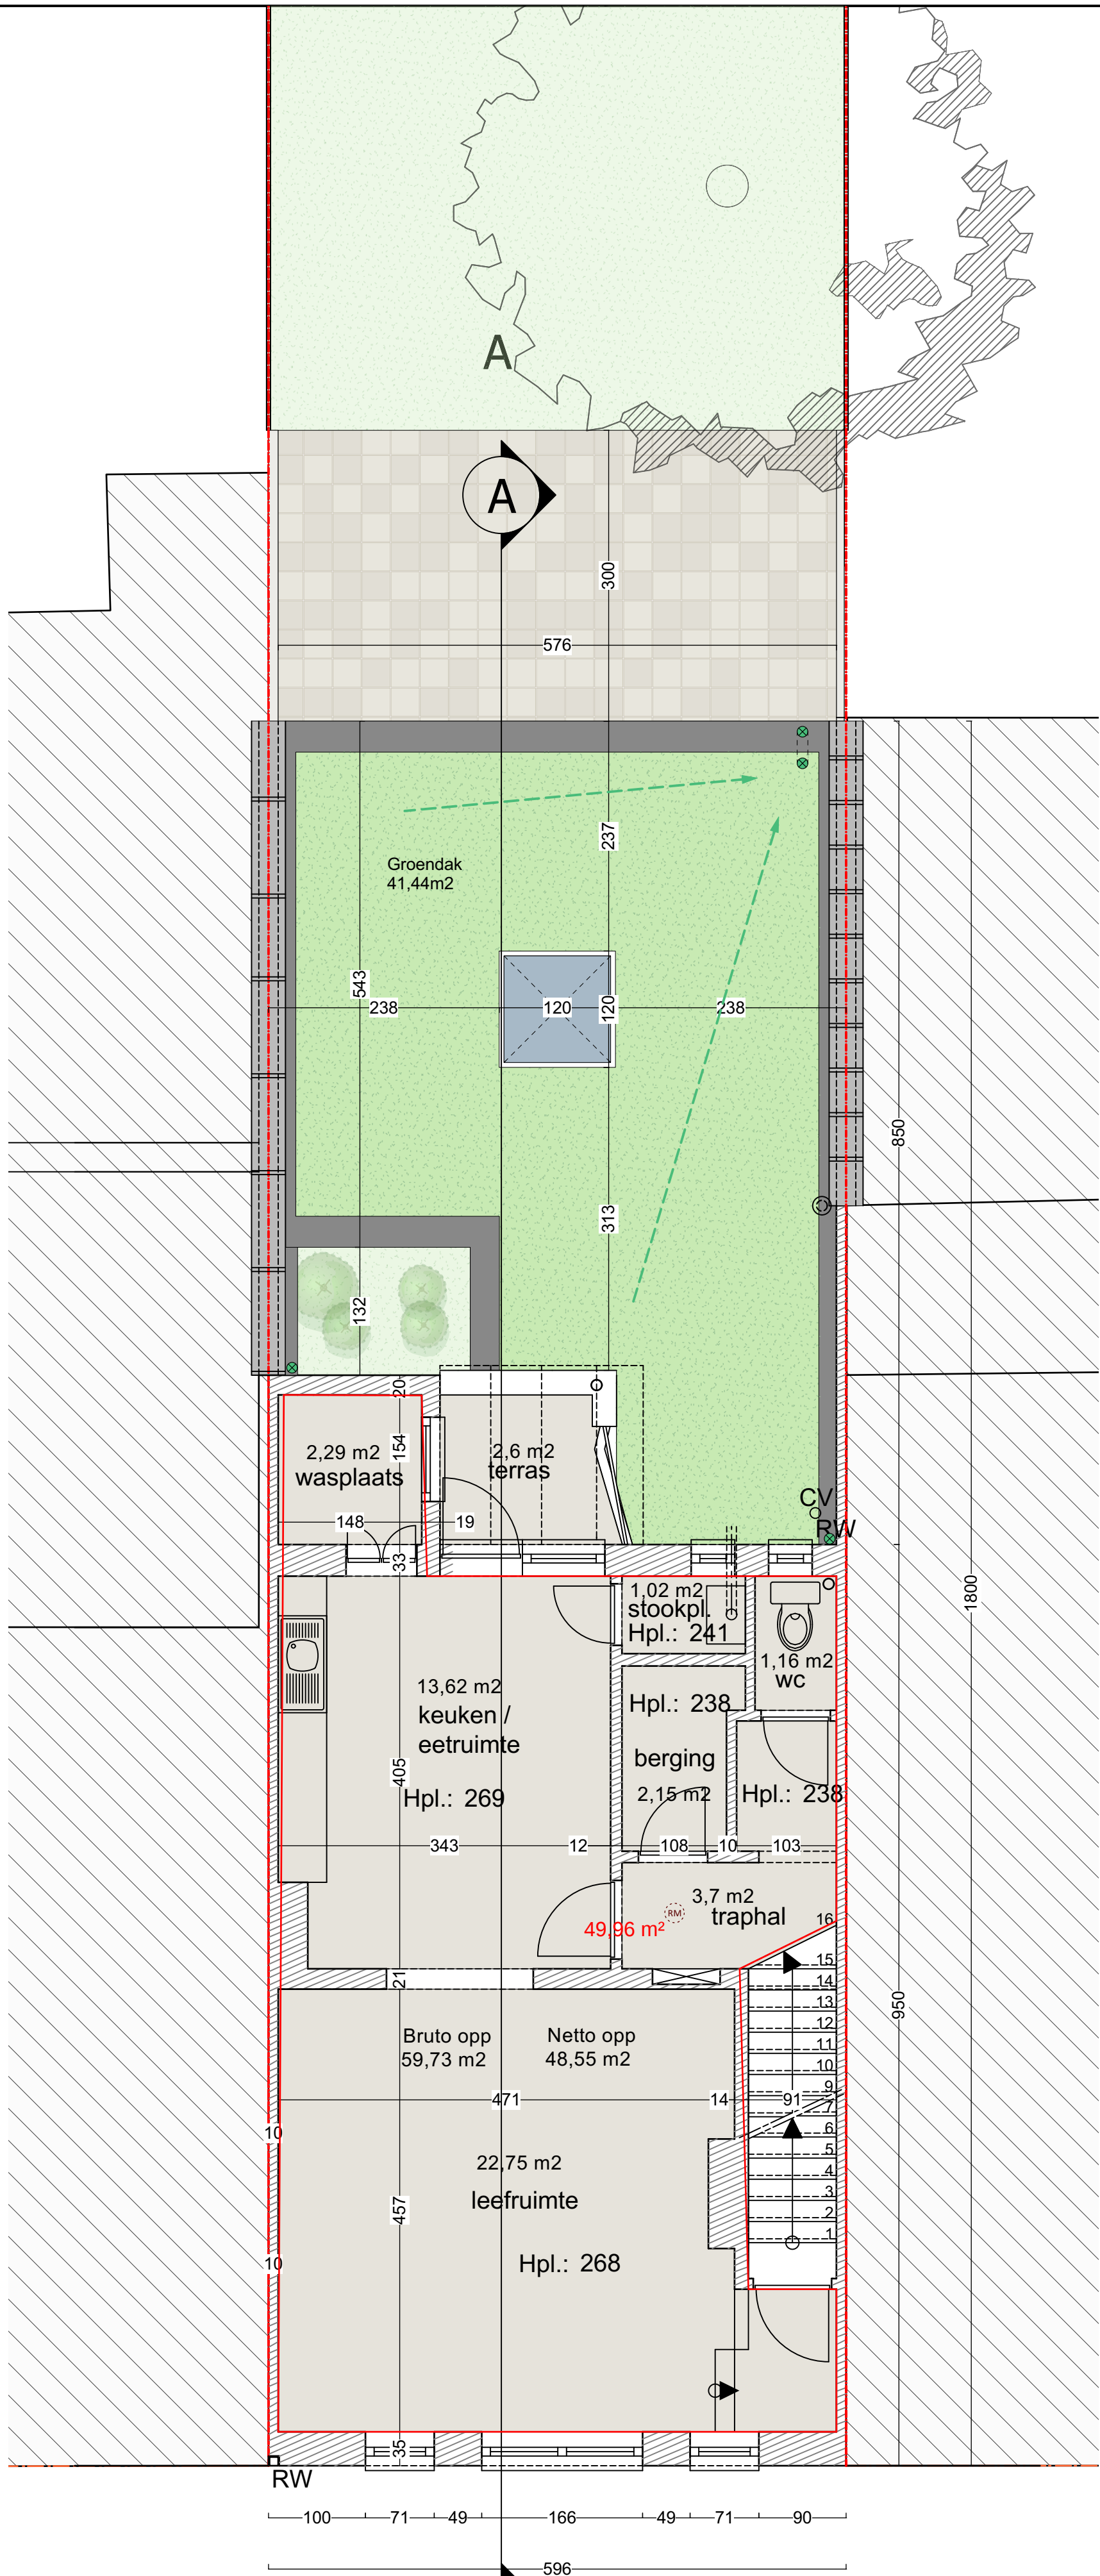

Verdieping 1 NT
Schaal: 1:50

**ZIE BIJZONDERE
VOORWAARDE(N)**

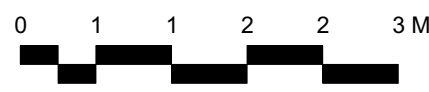

GEBRUIKTE EENHEDEN: CM