


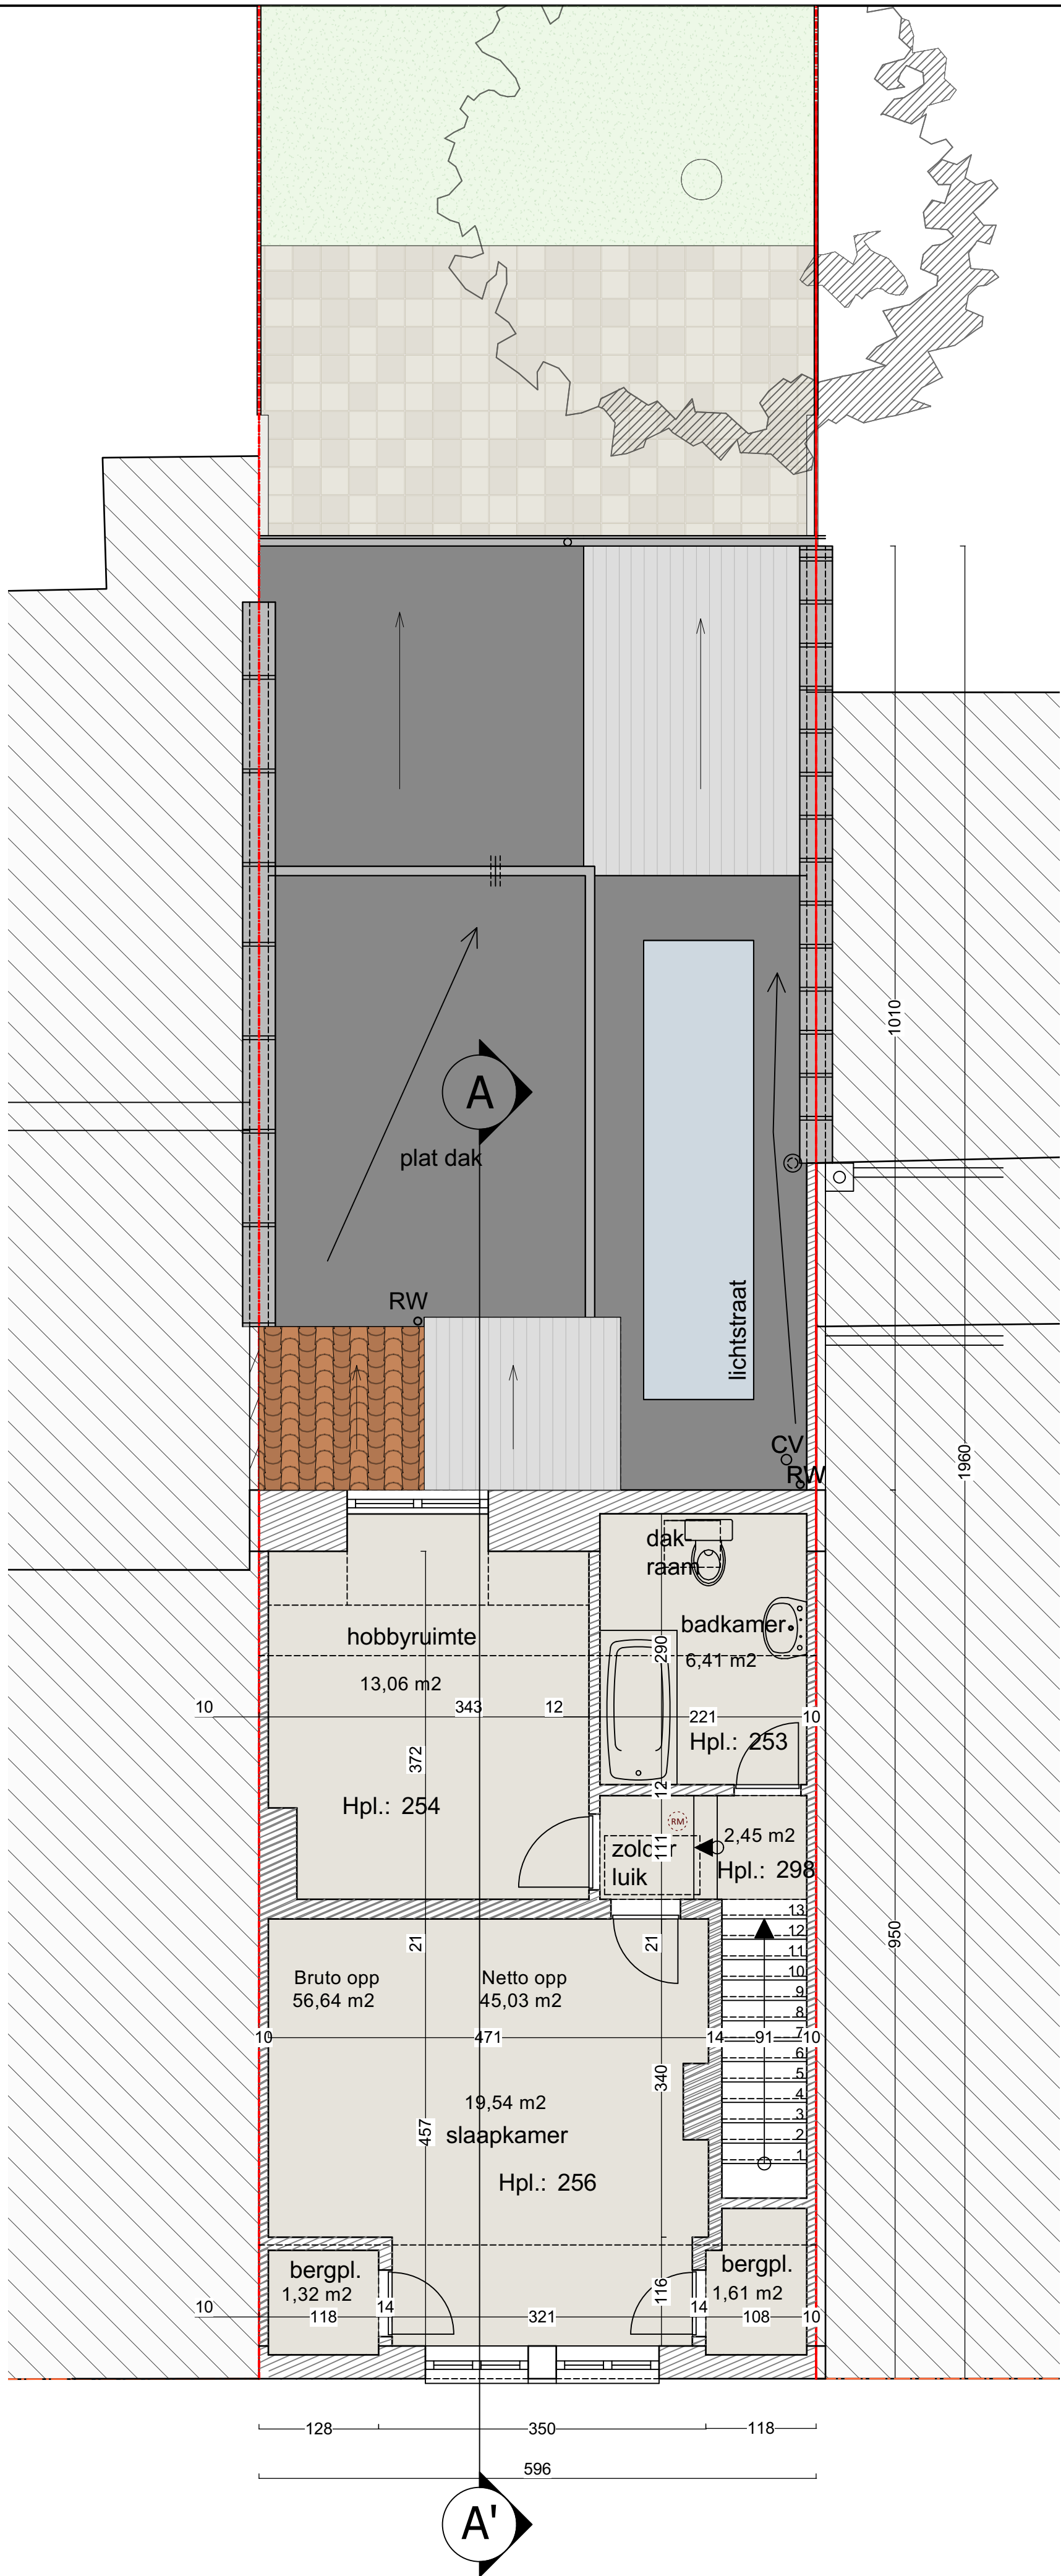

Verdieping 2 BT  
Schaal: 1:50