


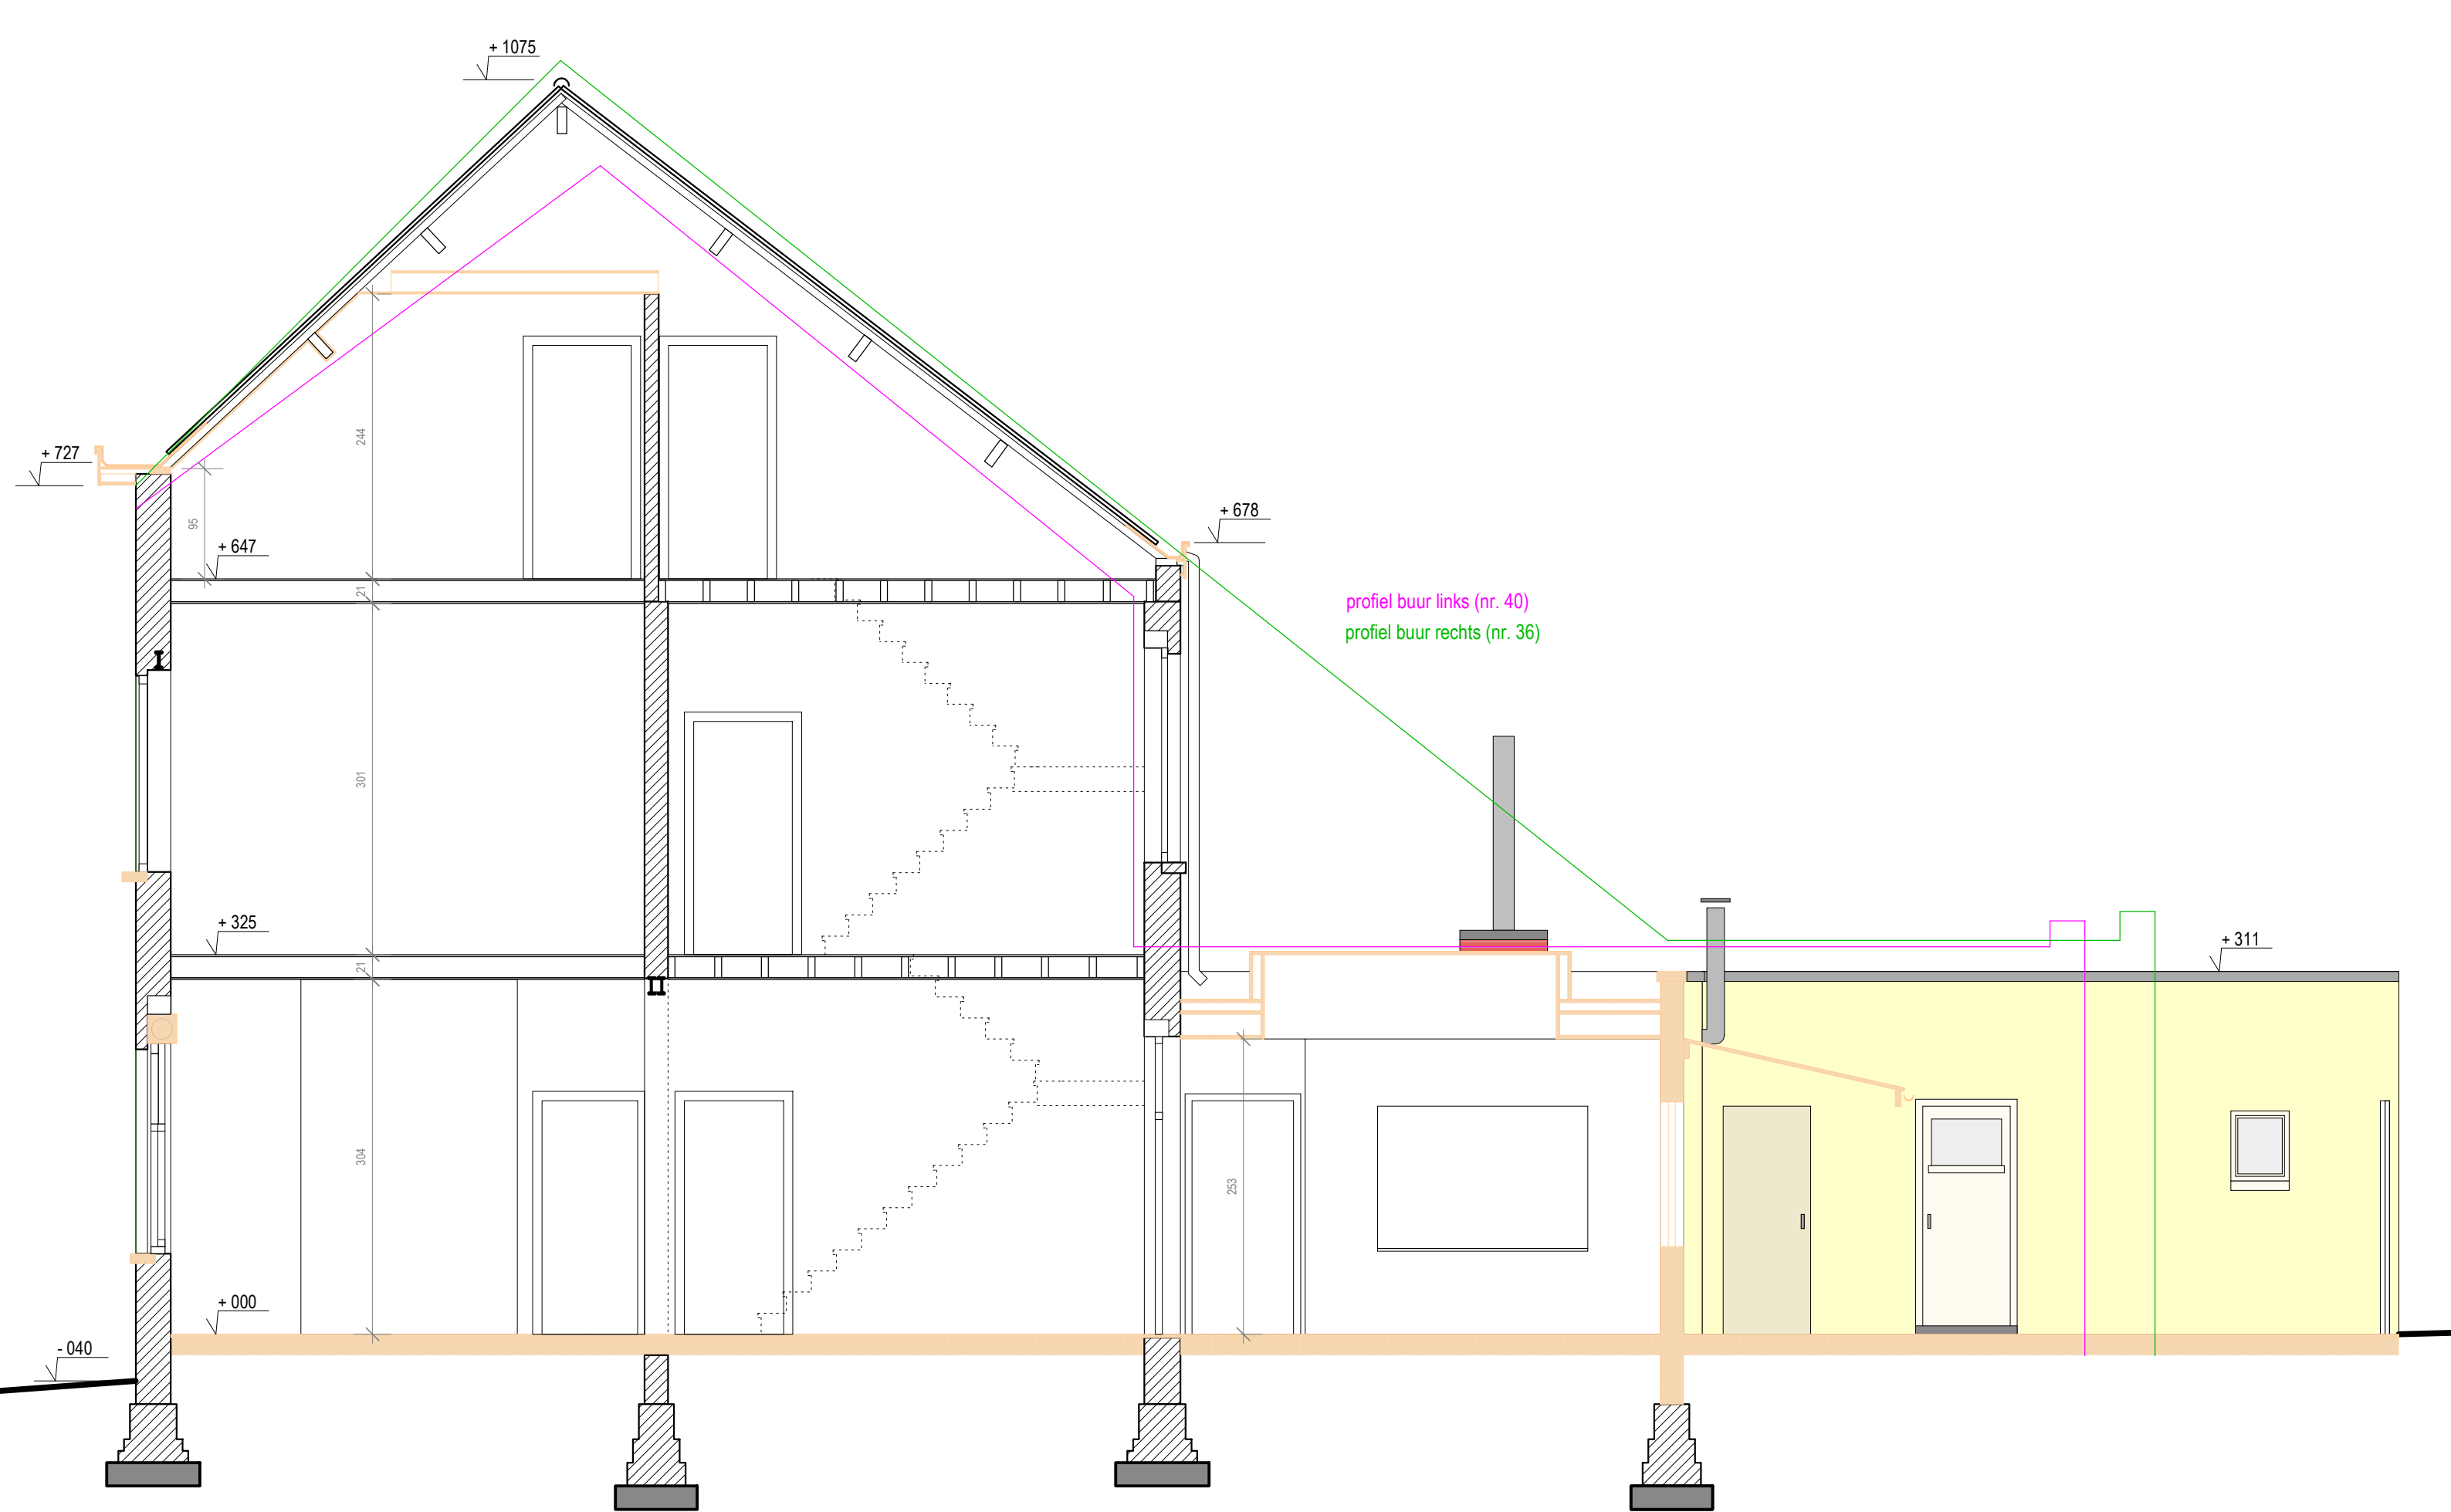

Renovatie van een gezinswoning


Adres: Melkerijstraat 38, 9000 Gent
Kadaster: Gent, afd. 8, sectie H, nr. 463E2 P0000

Bouwheer en architect:
Roel Hendrickx, Gordunakaai 22, 9000 Gent
0486/49 47 90 rrooeell.hendrickx@gmail.com
Datum plan: 14/03/2025

BESTAANDE TOESTAND

SNEDE

schaal: 1:50 - gebruikte eenheid: cm
bestandsnaam: BA_huis_S_B_1_snede

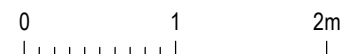

- bestaande wand
- bestaande fundering gewapend beton
- af te breken delen in plan of snede