


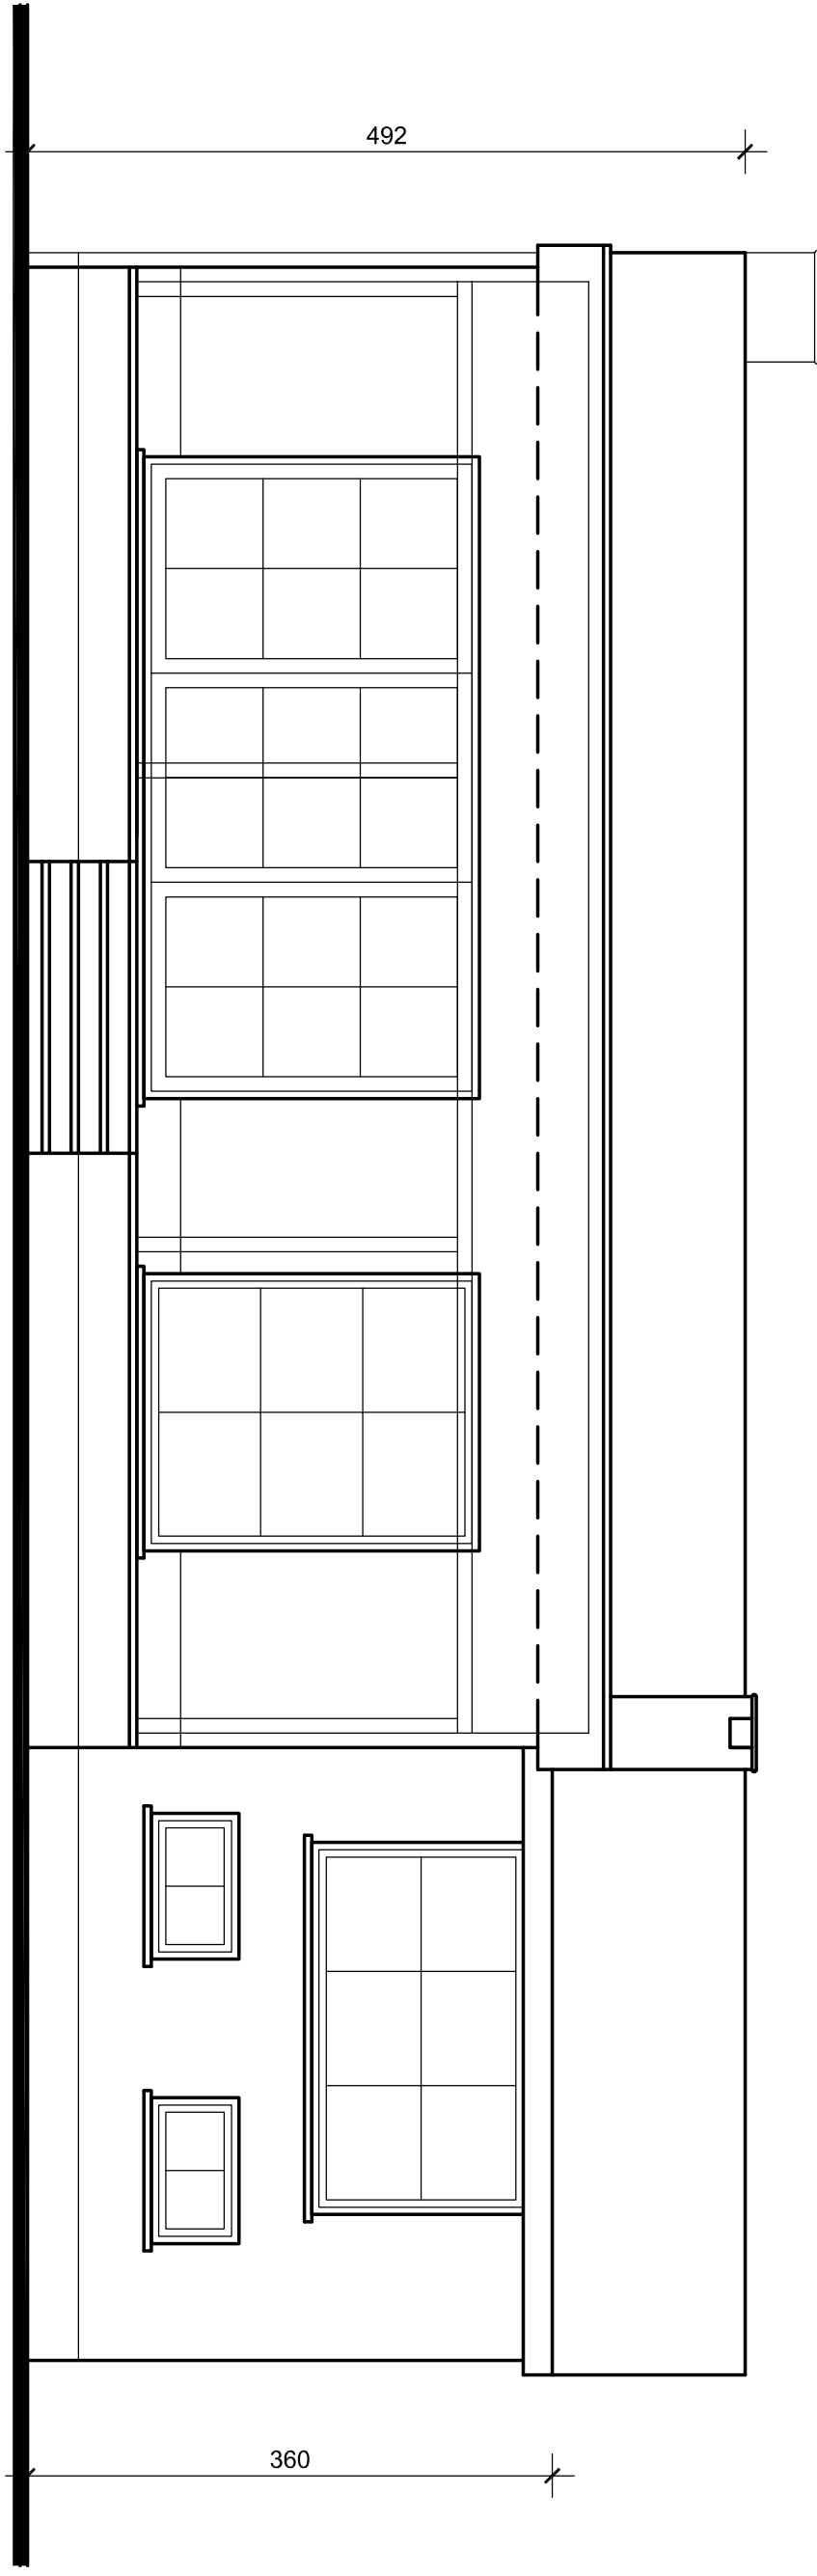

ACHTERGEVEL 1/50

