


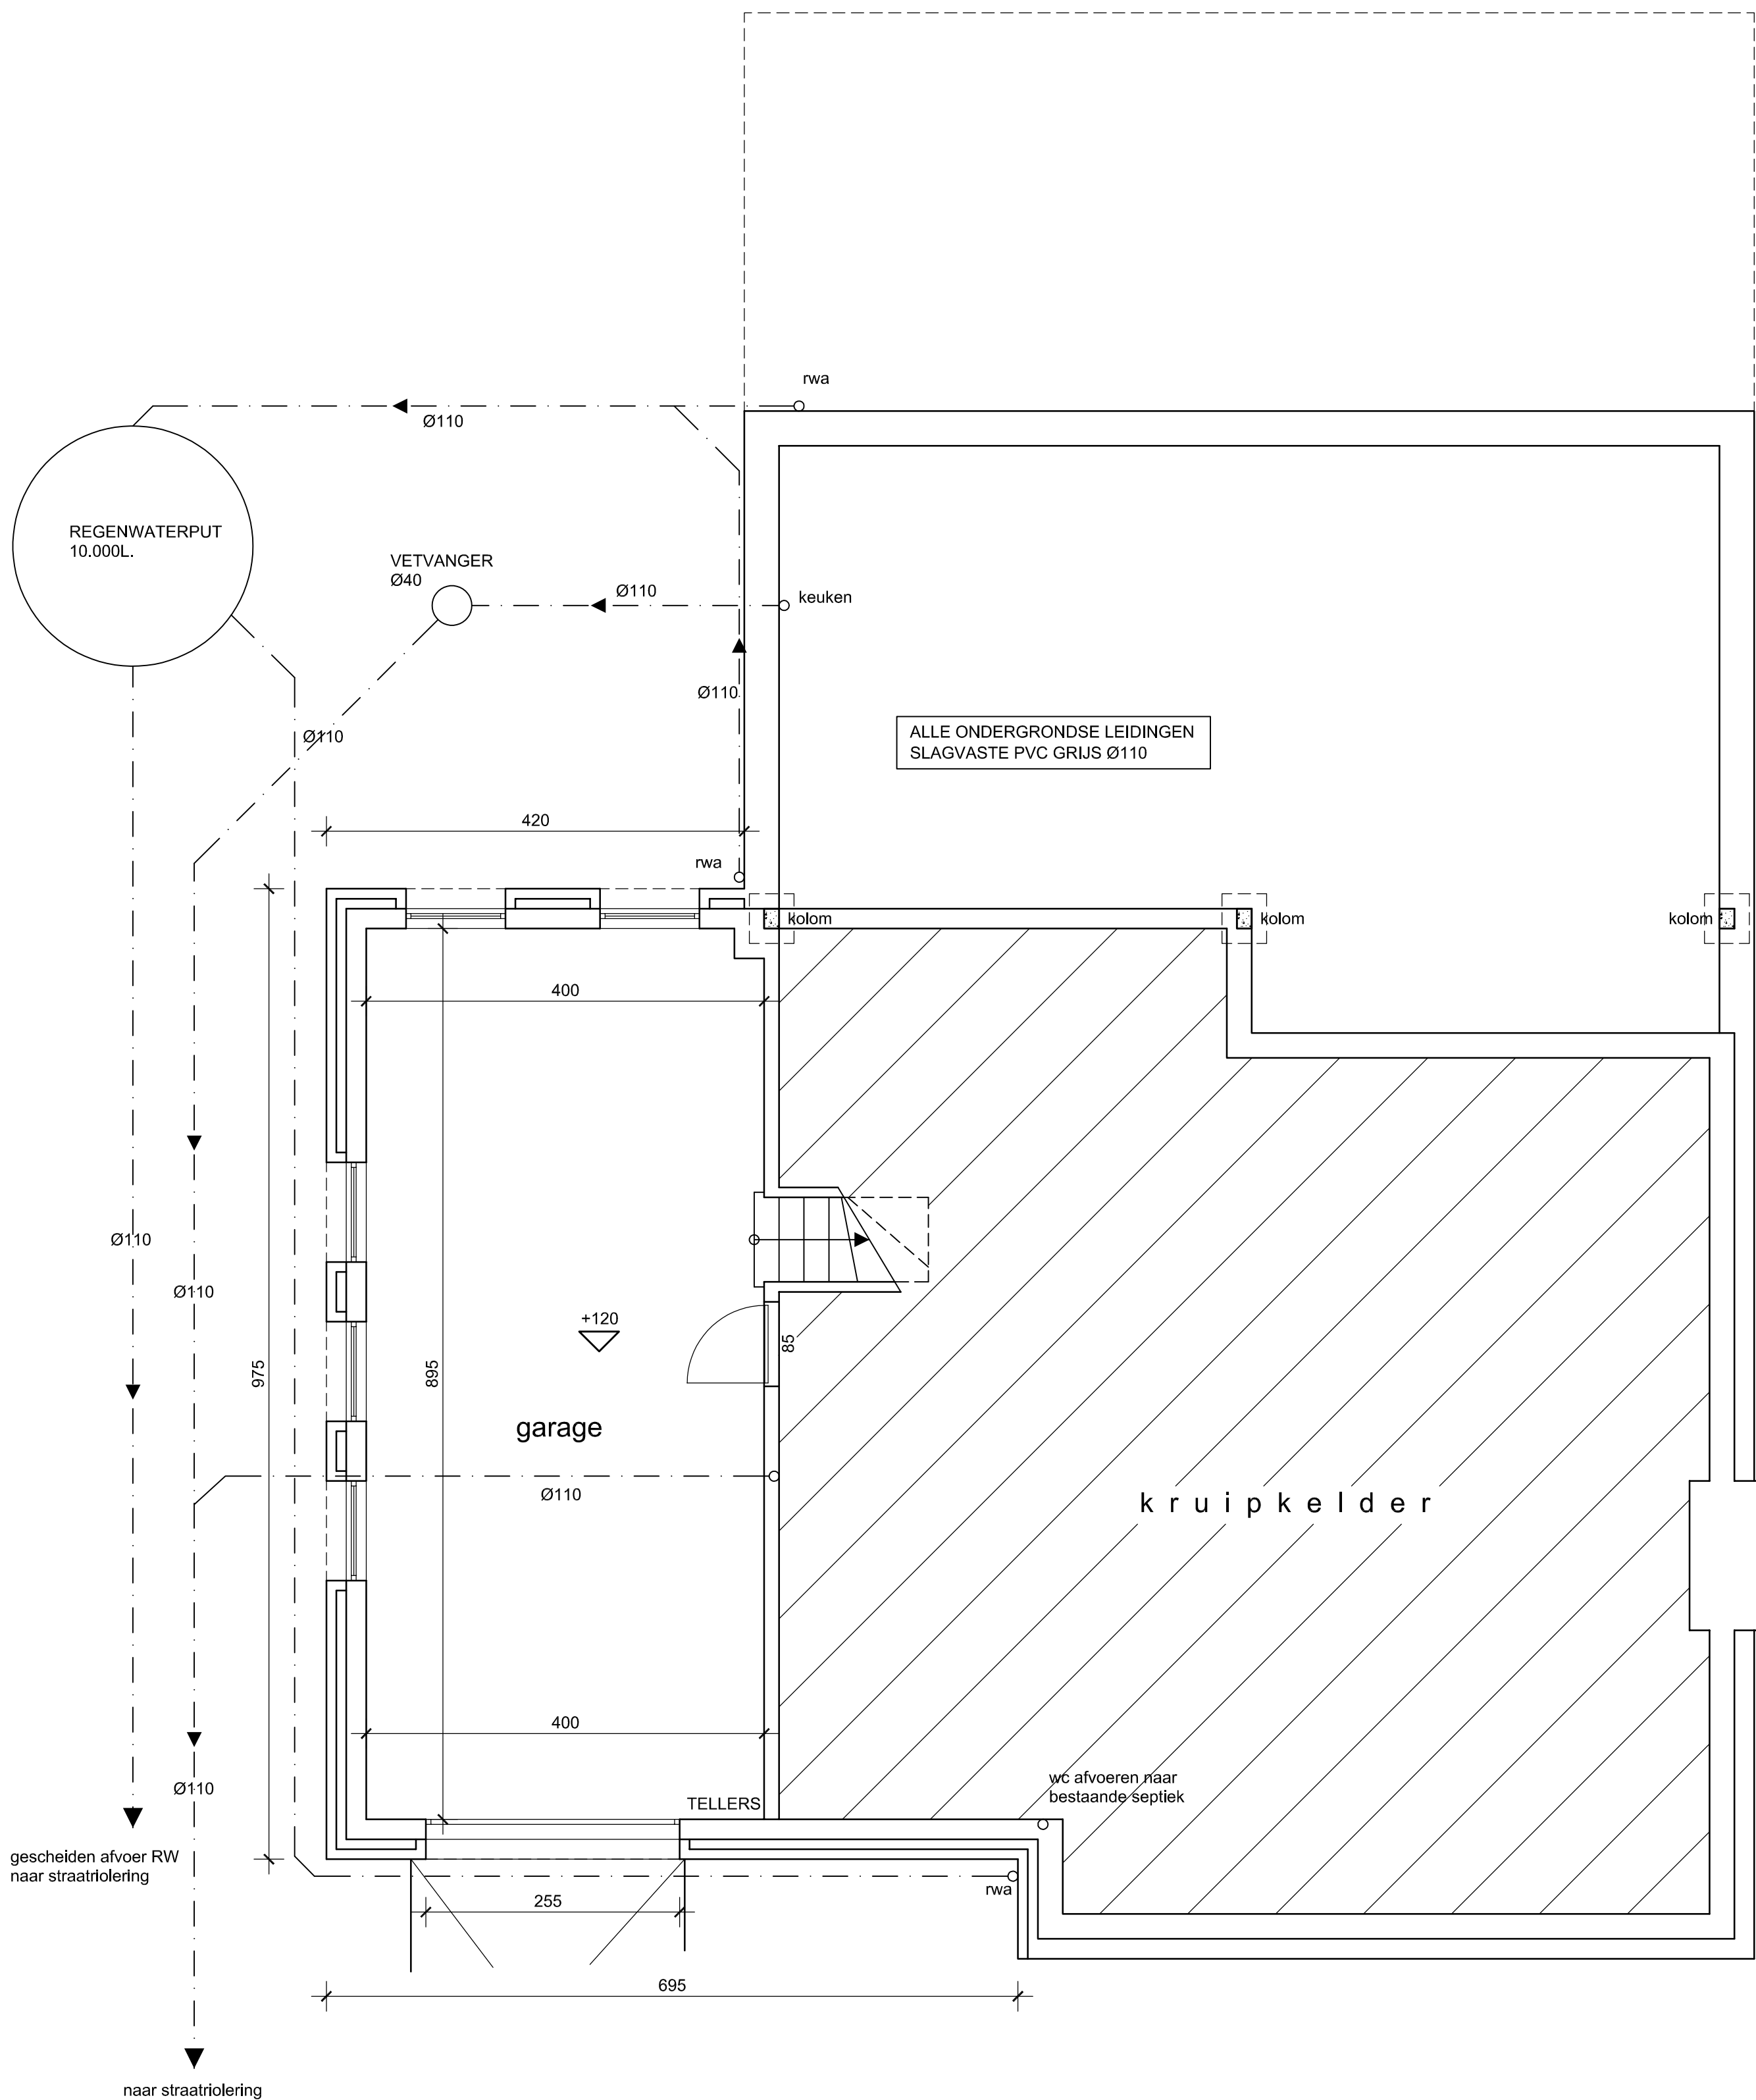

GARAGE - KRUIPKELDER
FUNDERING - RIOLERING 1/50

