


ZIE BIJZONDERE
VOORWAARDE(N)

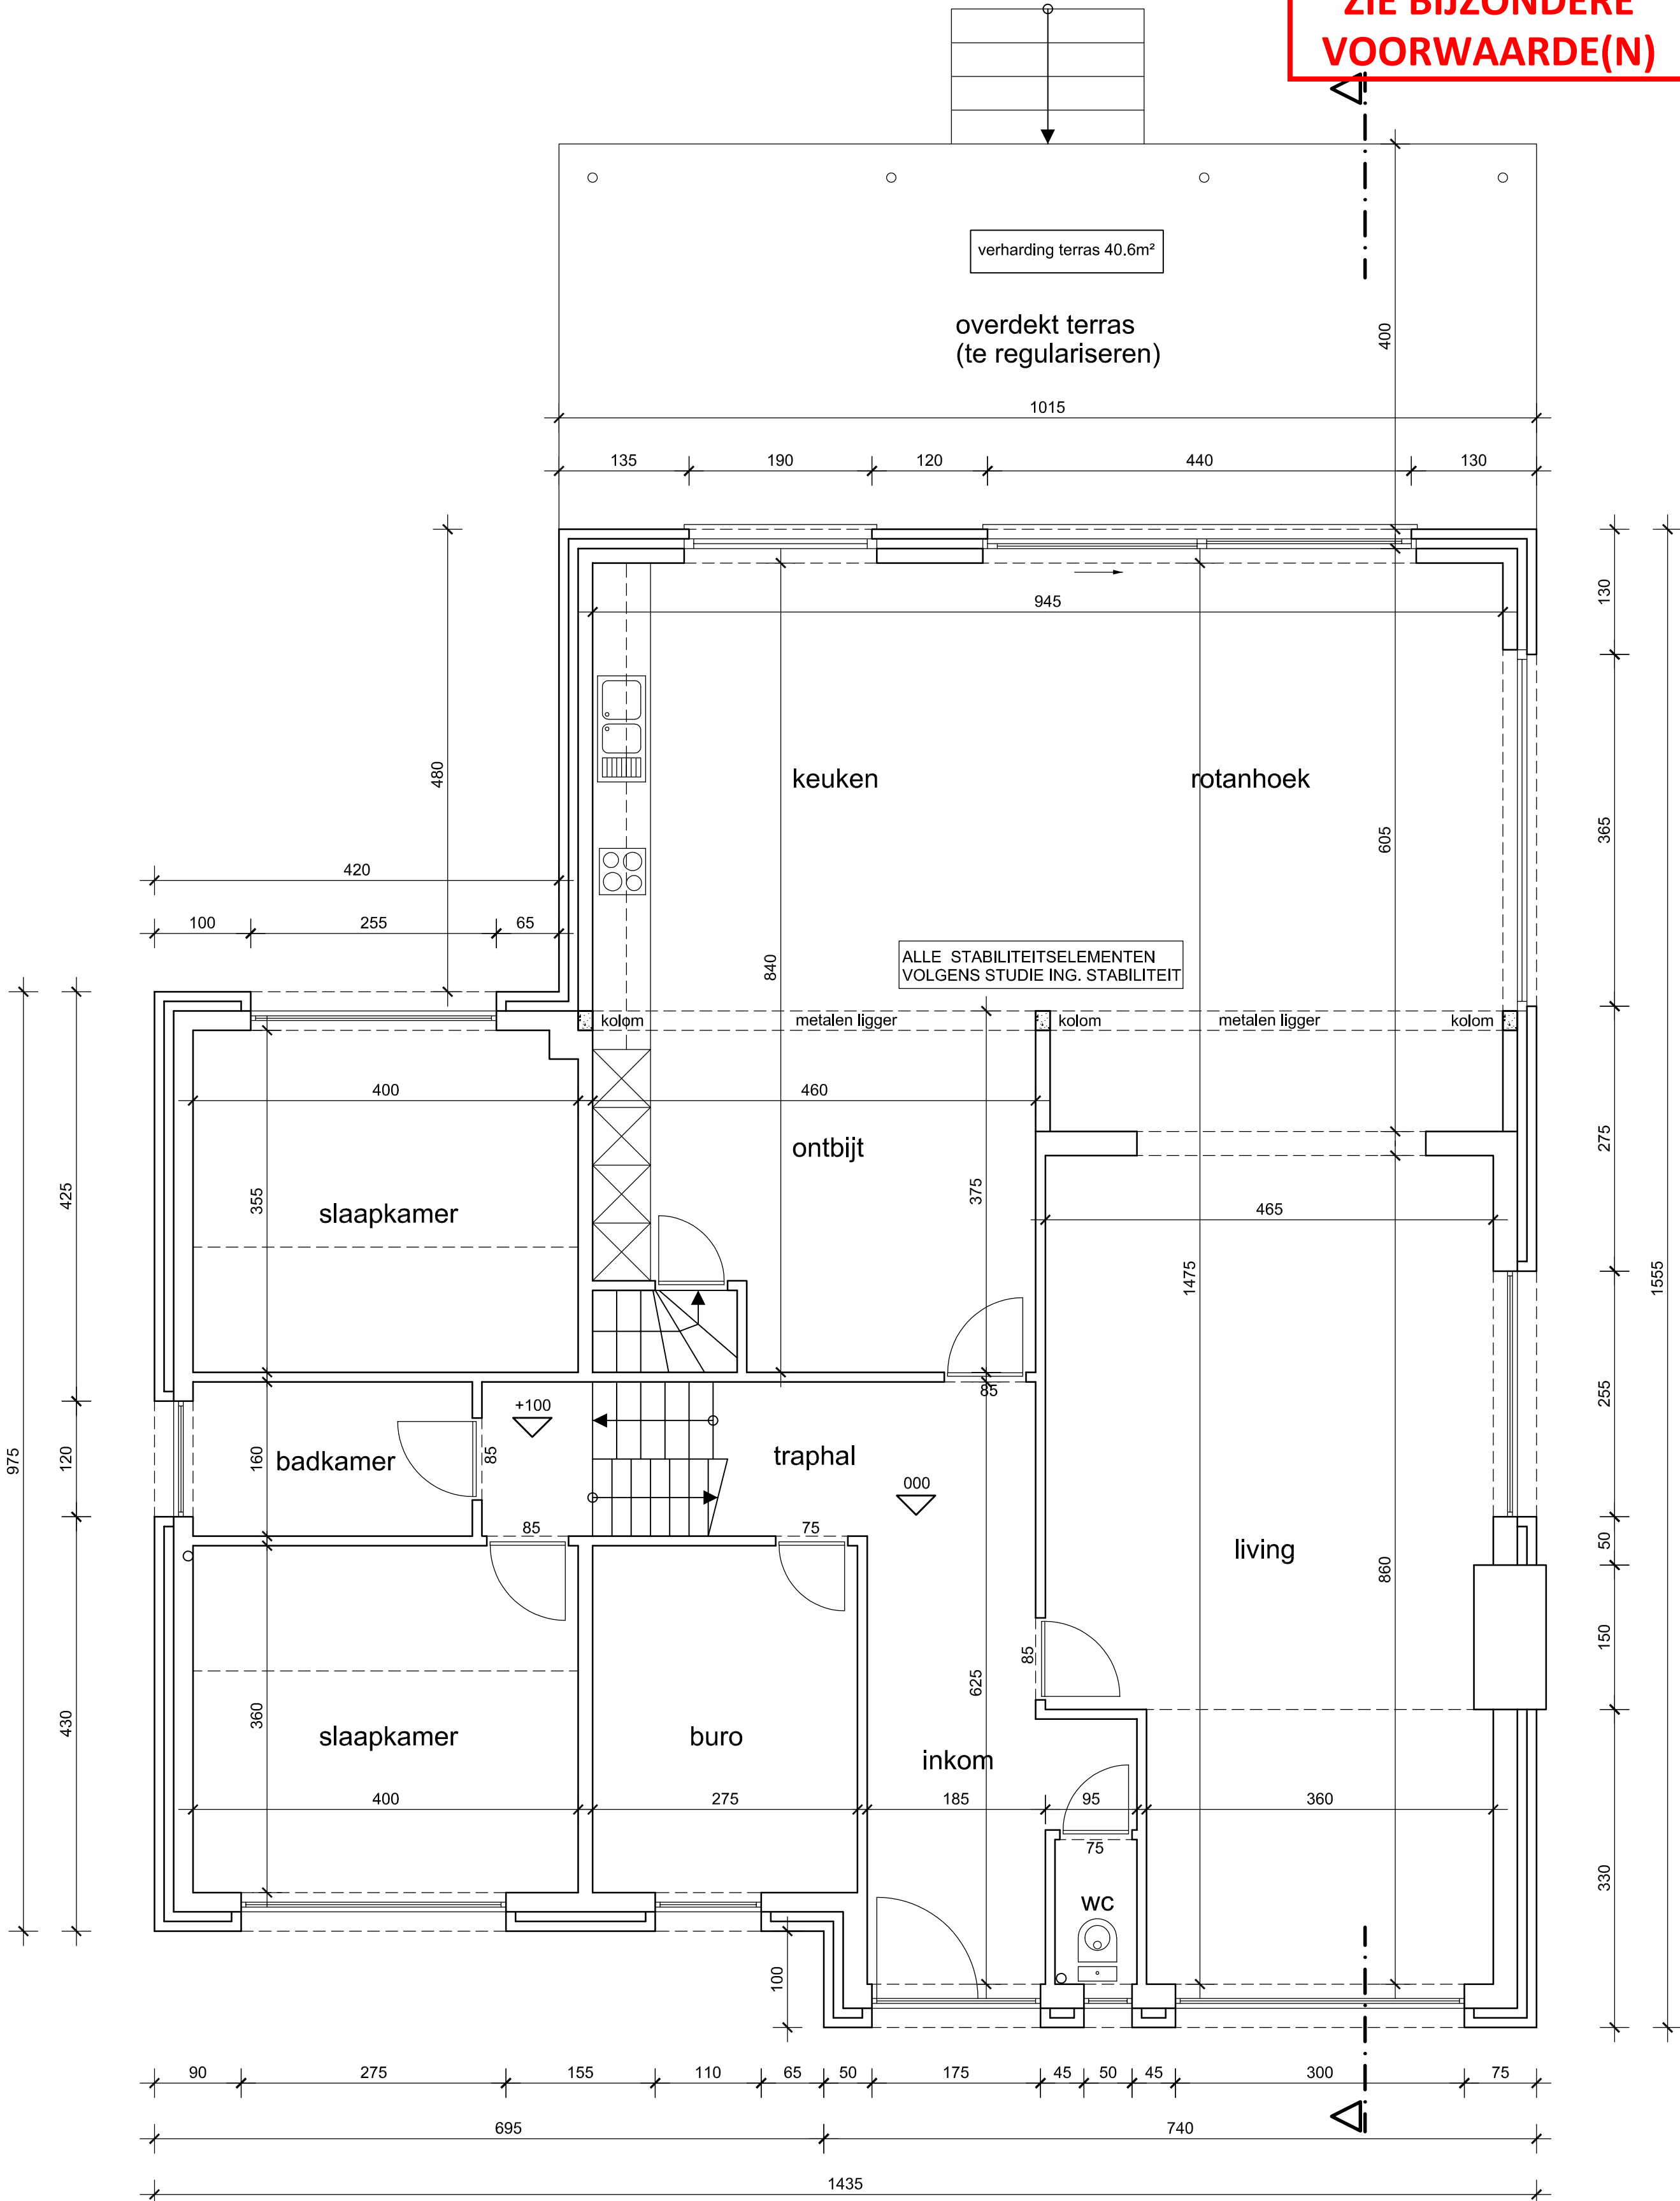

GELIJKVLOERS 1/50



NIEUW