



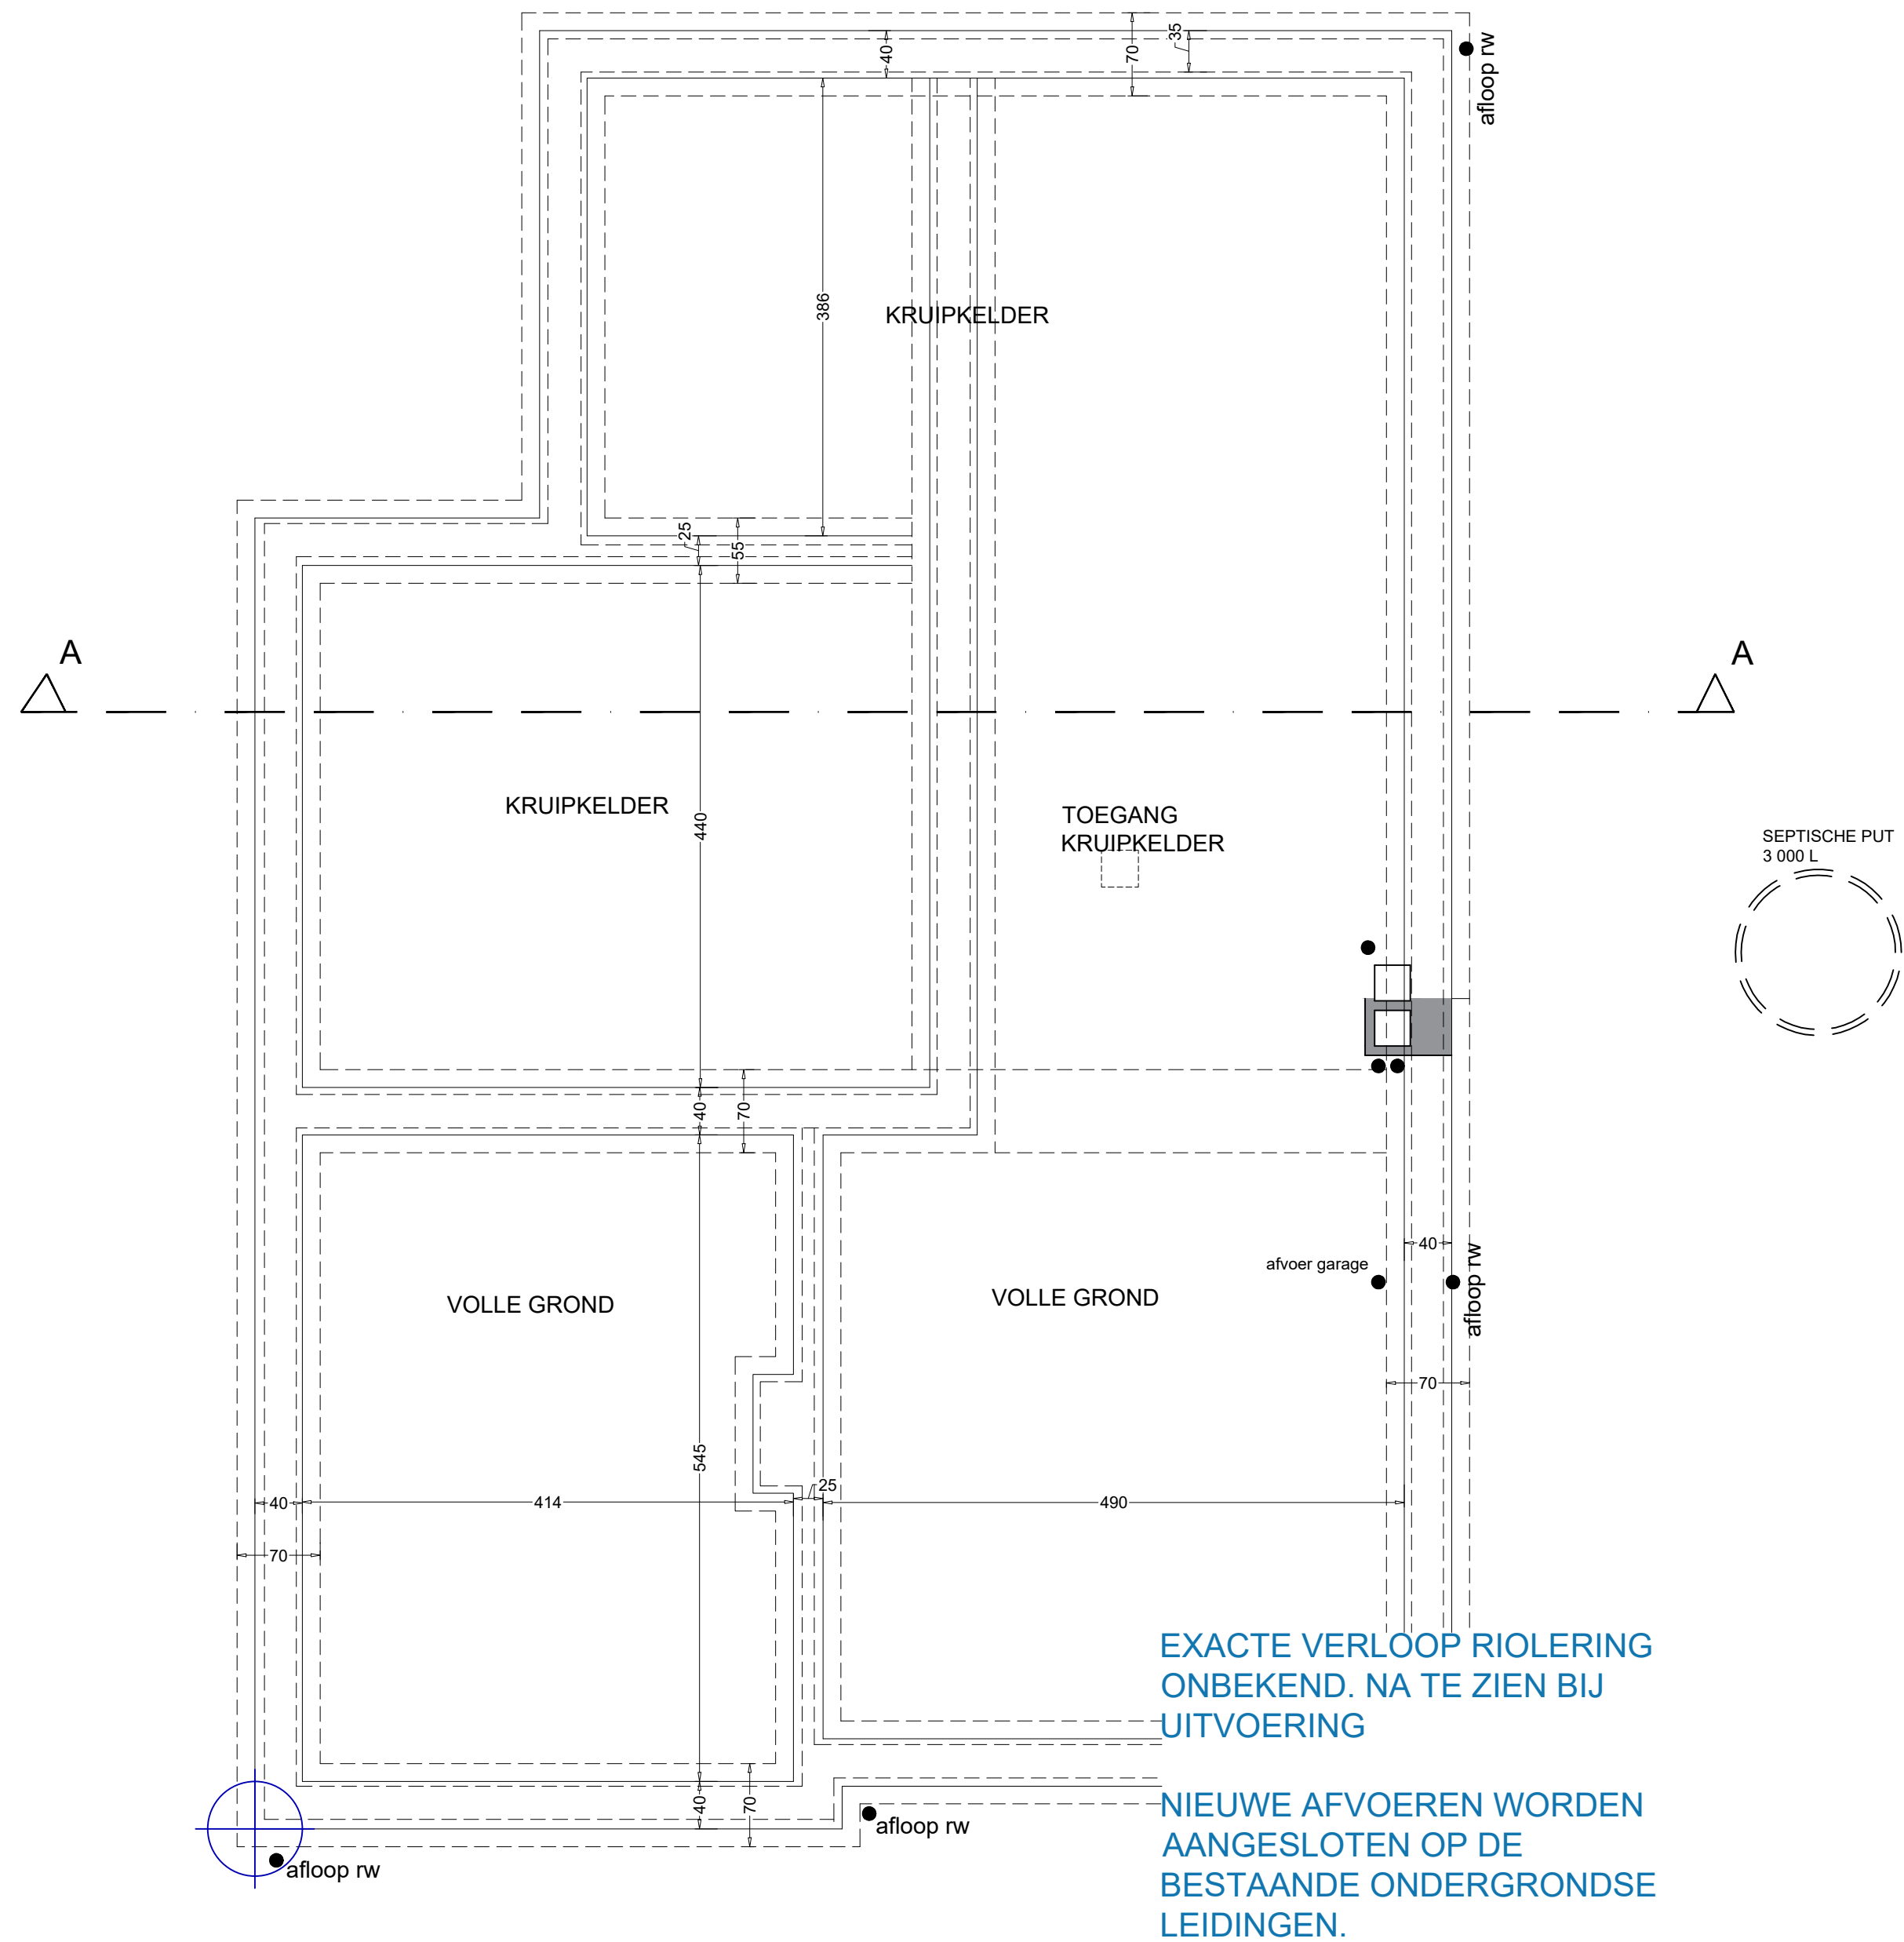

**ZIE BIJZONDERE
VOORWAARDE(N)**

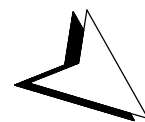

FUDNERINGEN en RIOLERINGEN
NIEUWE TOESTAND

plan	BA_woning_P_N_-1		OPDRACHTGEVER	 tel 0492 39 00 49 mail rai@ra-ma.eu ra-ma.eu
schaal	1:50	BOUWPLAATS Schoubroek 13, 9030 Gent	Karen Moens & David de Meyer	
formaat	A2		Schoubroek 13	
datum	24.03.2025	Ad.29 Sectie A perceel 171N	9030 Gent	