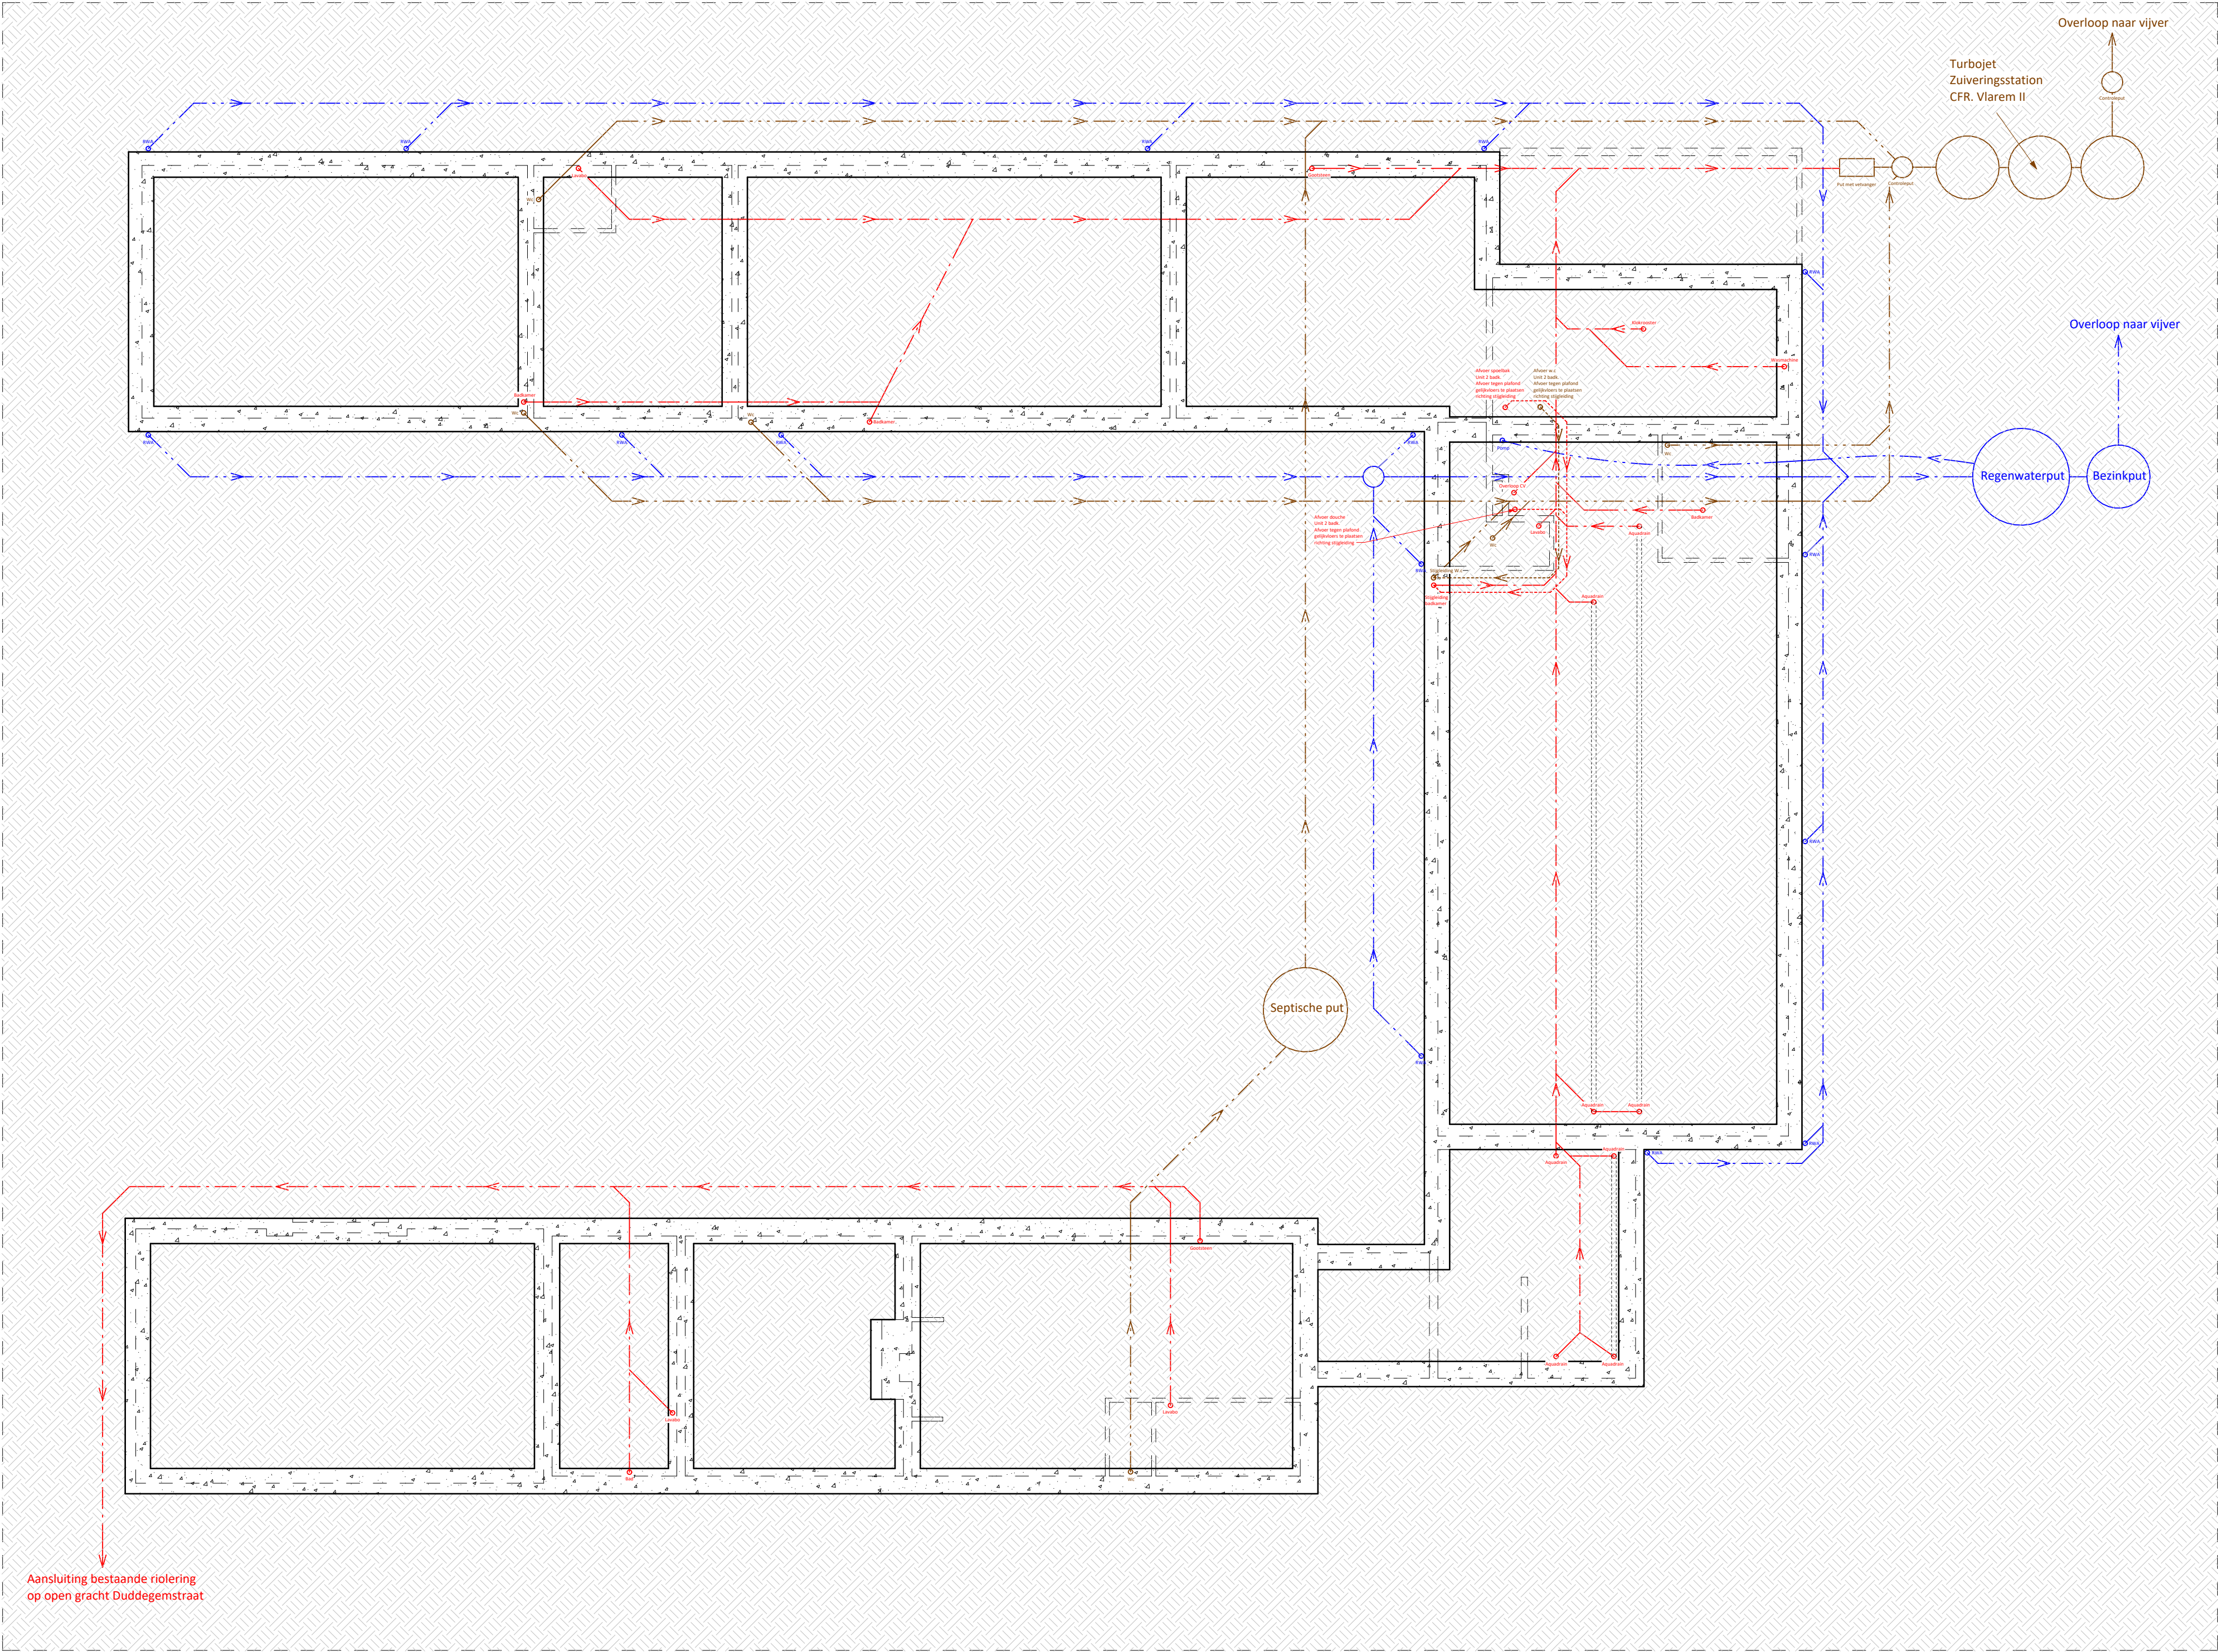



NT_Funderings- en rioleringsplan | Nieuwe toestand | 1 : 100

Project
24-26903
Functiewijziging naar B&B

Bouwplaats
Kleine Duddegemstraat 30
9051 Sint-Denijs-Westrem
Afd 26, Sectie A, Nr. 247F

Opdrachtgever
Geert Declercq

PARALLEL ARCHITECTEN bv
Tel 09 292 10 20
Correspondentie - Biezeweg 15A, 9230 Wetteren
Maatsch. zetel Biezeweg 15A, 9230 Wetteren
info@parallel-architecten.be

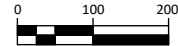

BA_Semi gesloten hoeve_P_N_1_funderings-rioleringsplan

PARA EL
ARCHITECTEN