


PLAN GARAGE
bestaande toestand

PROJECT: sloop + heropbouw ééngesinswoning		A R C H I T E C T U R E I N T E R I O R & M O R E	
ADRES: Gaverlandstraat 21, 9031 Drongen		AI&m bvba	
OPDRACHTGEVER: Tim Grand BV		Kongoplein 4 / B105 9800 Deinze	
STADIUM: BOUWAANVRAAG		www.aim-architecten.be charlotte@aim-architecten.be	
DATUM	02/04/2025	SCHAAL	1:50
PLAN	grondplannen	BA_P_B_01	zaakvoerder architect Charlotte Willaert

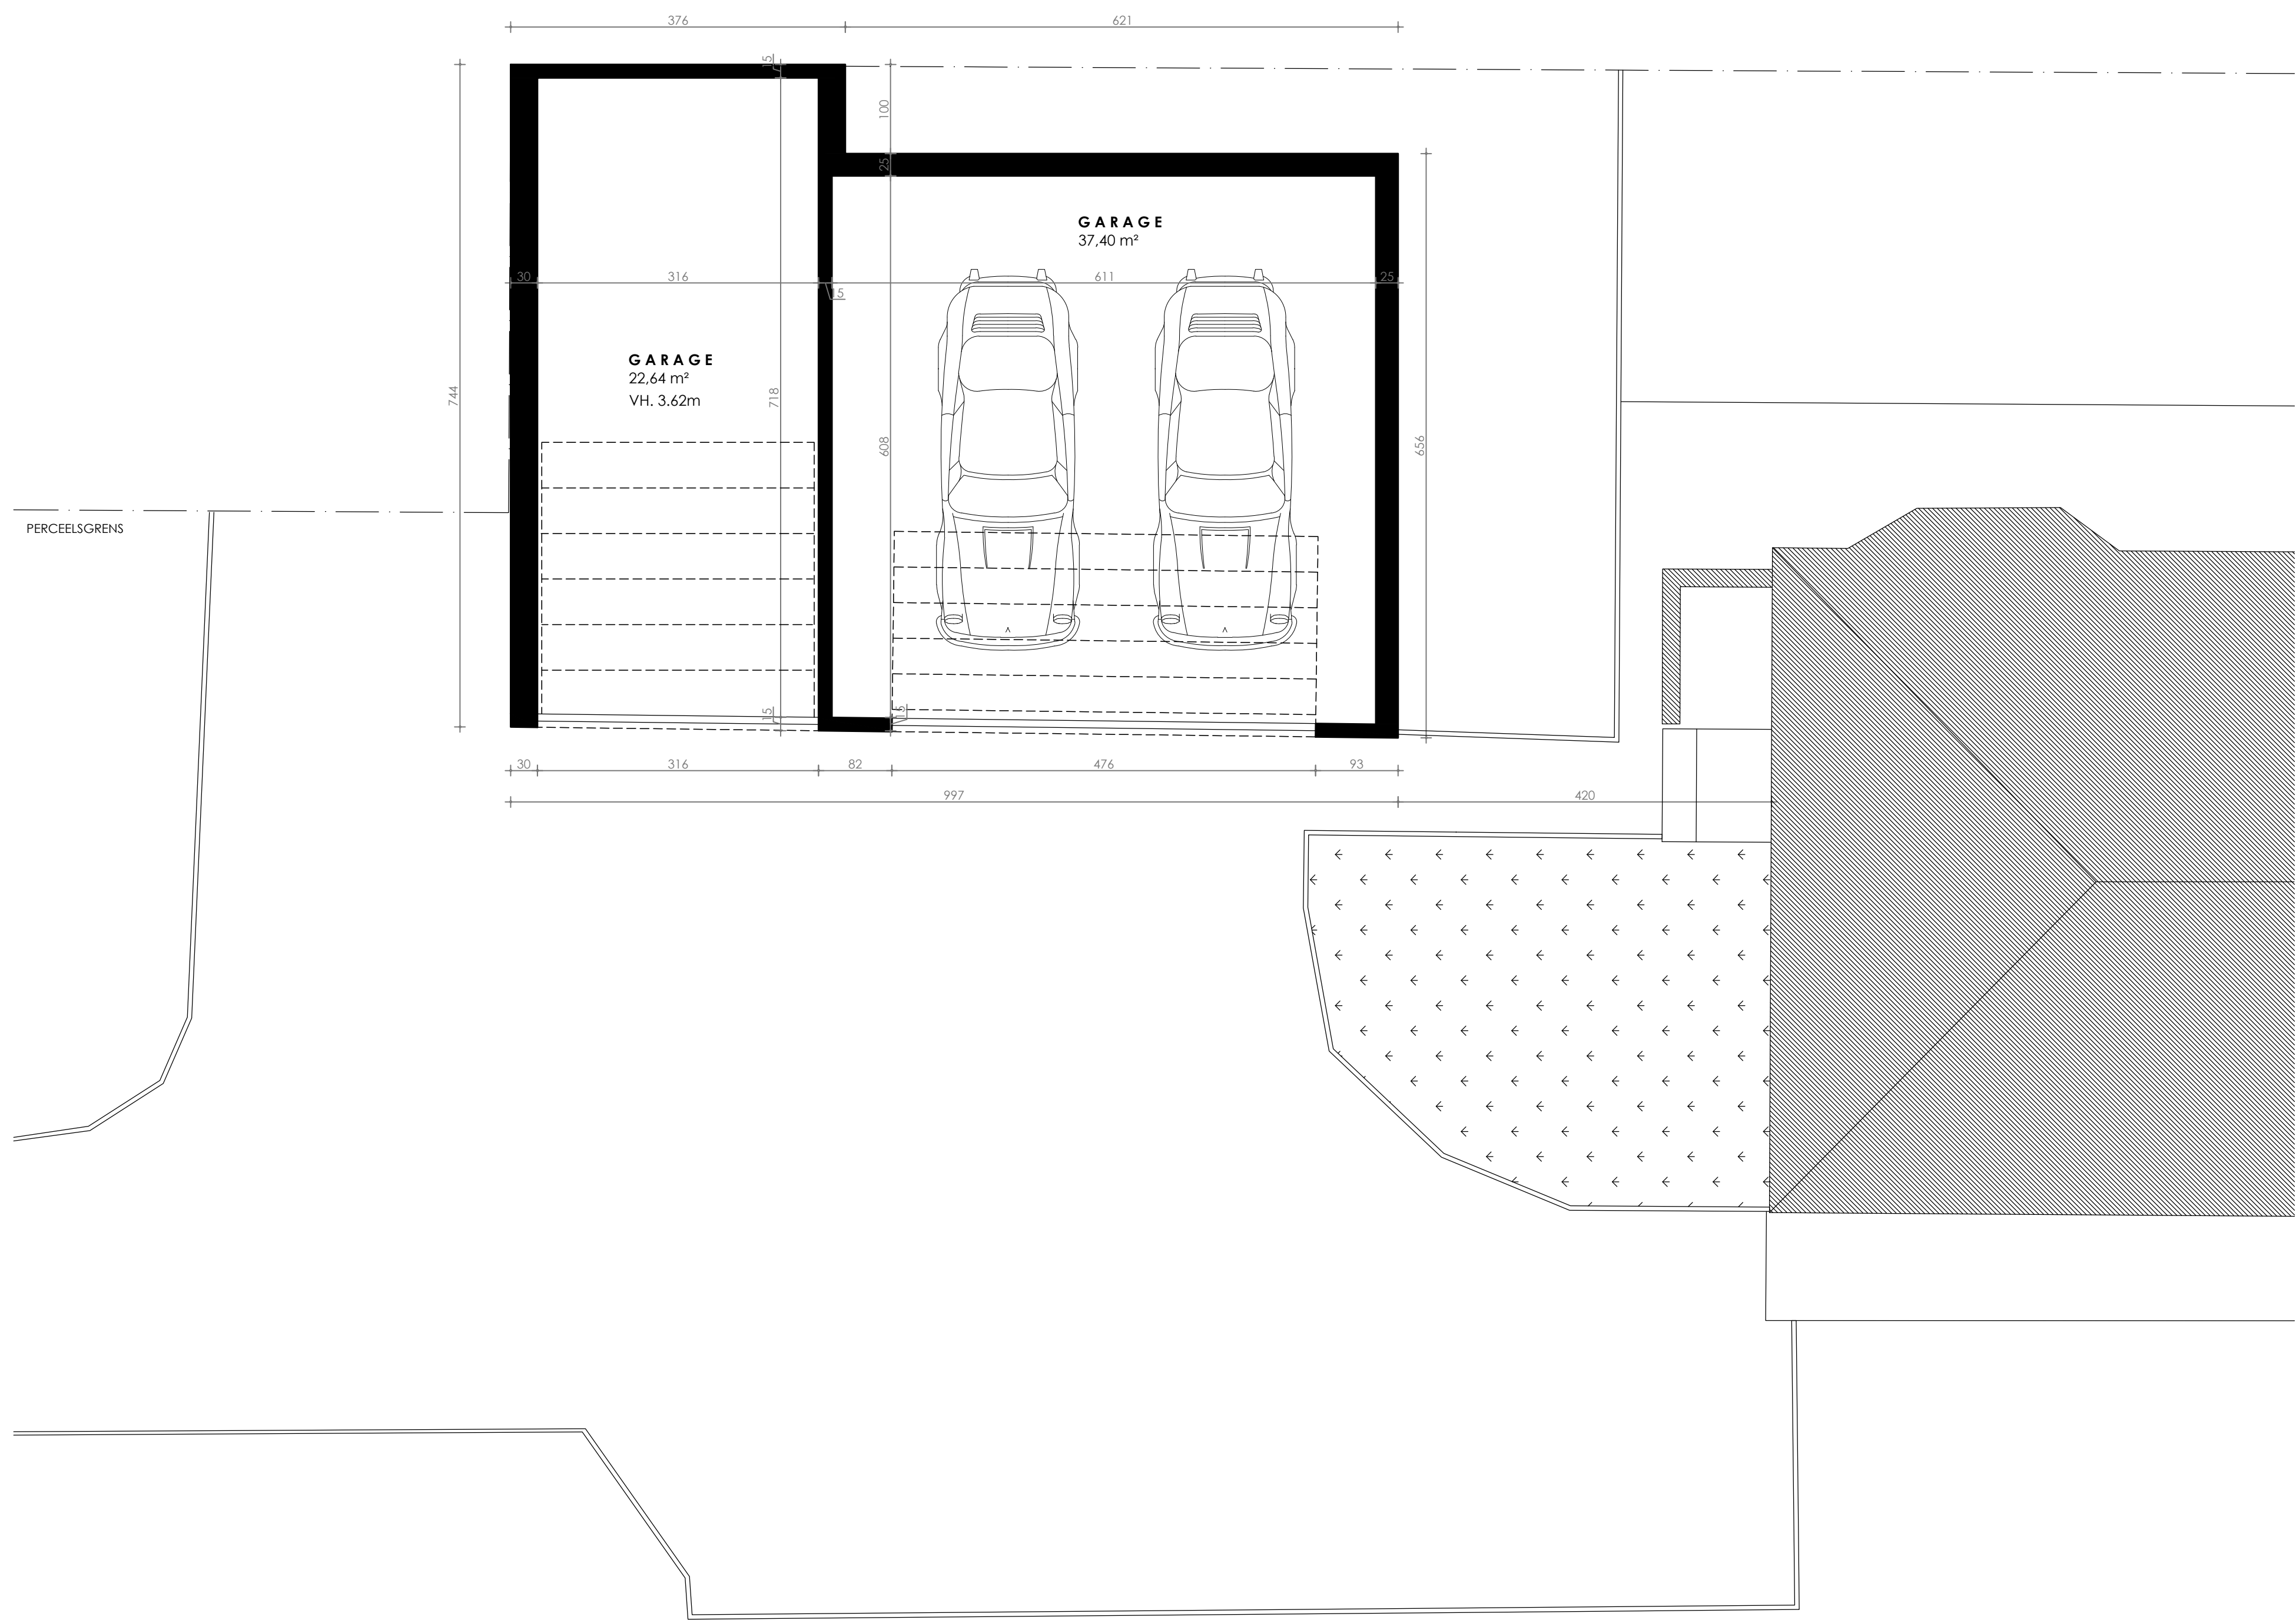