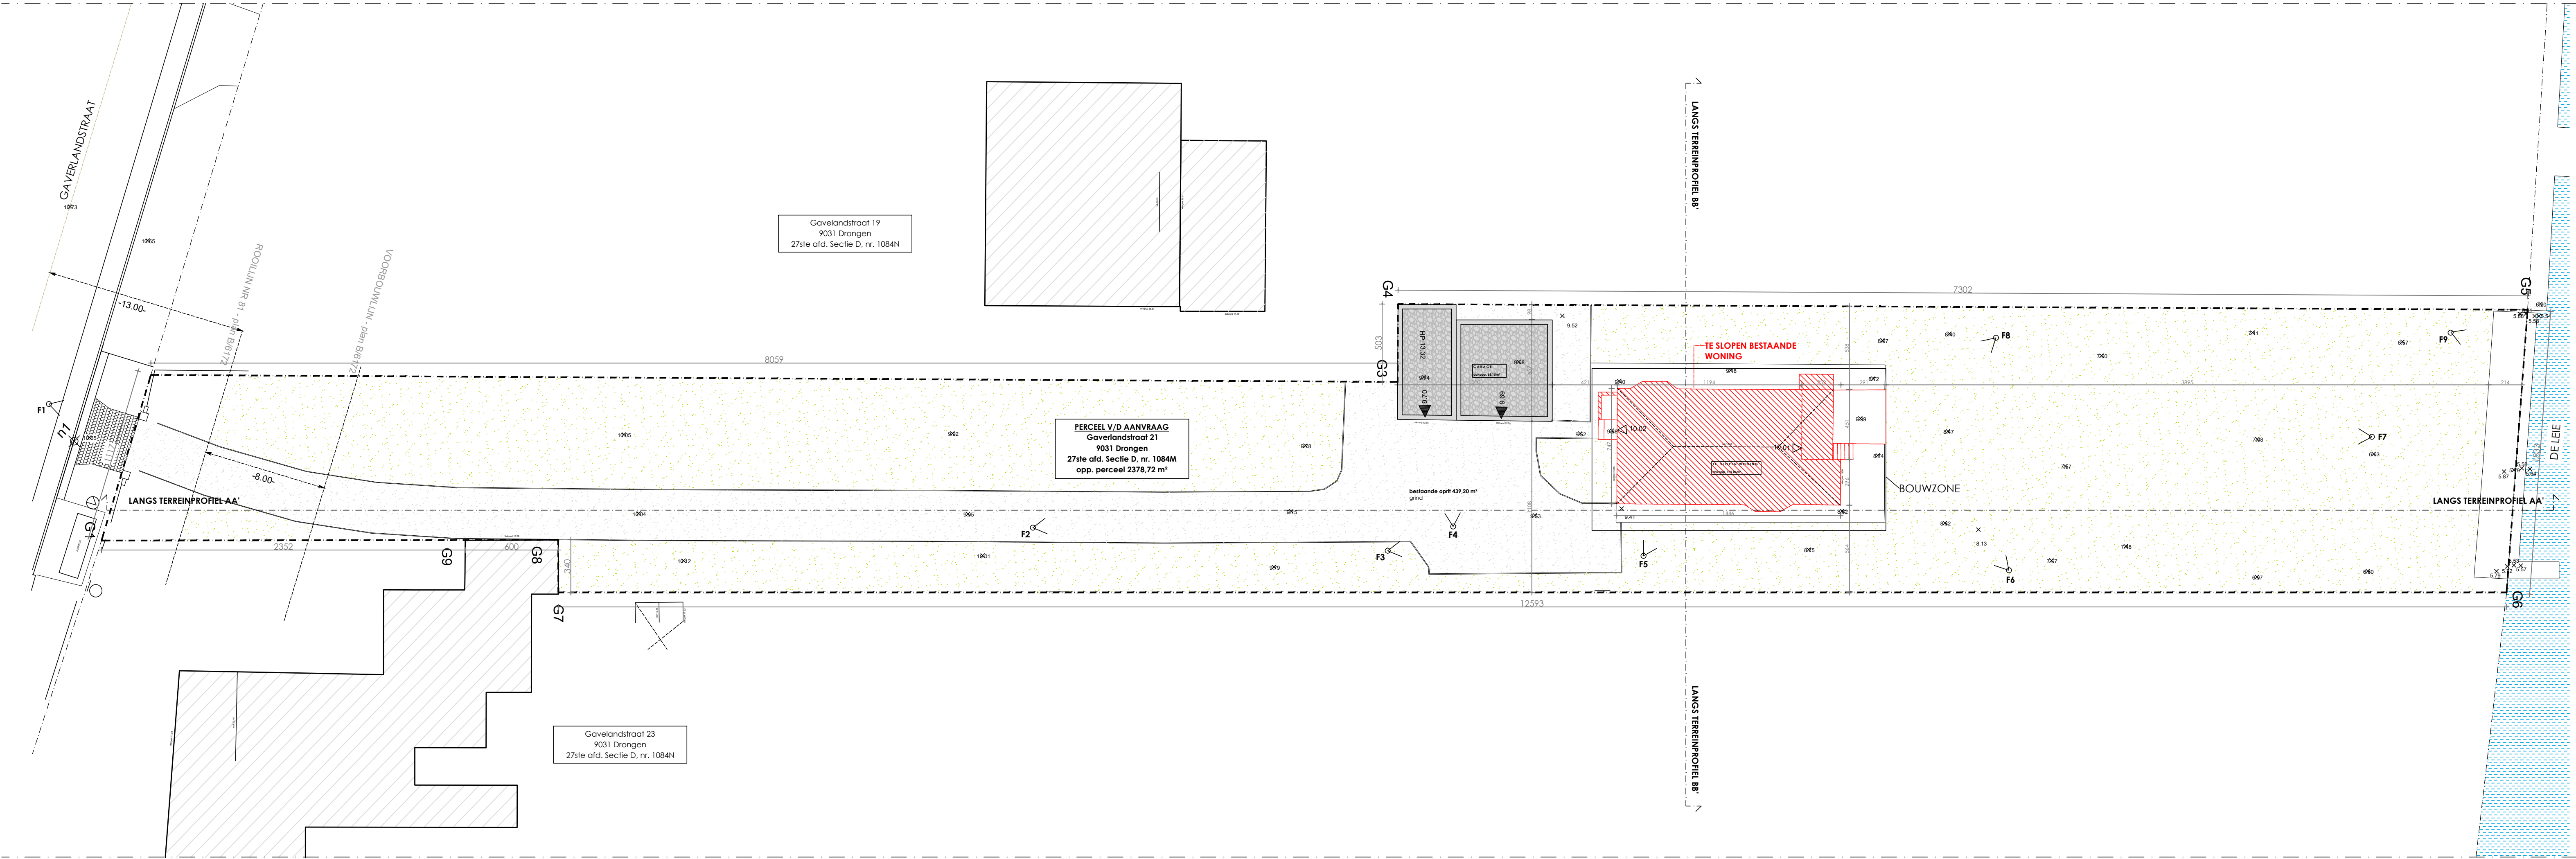


INPLANTINGSPLAN
bestaande toestand

PROJECT: sloep + heropbouw ééngezinswoning		ARCHITECTURE INTERIOR & MORE	
ADRES: Gavelandstraat 21, 9031 Drongen		A&M bvba	
OPDRACHTGEVER: Tim Grand BV		Kongaspelen 4 / 8105	
STADIUM: BOUWAANVRAAG		9800 Olsene	
DATUM: 02/04/2025		www.a&m-architecten.be	
PLAN: Inplantingsplan		cha@the@a&m-architecten.be	
		M 0495 25 89 34	
		BTW: 0637 790 242	
		zaakvoerder architect Charlotte Wilbaert	
		SCHAAL: 1:200	
		BA_1_B_01	

A&M