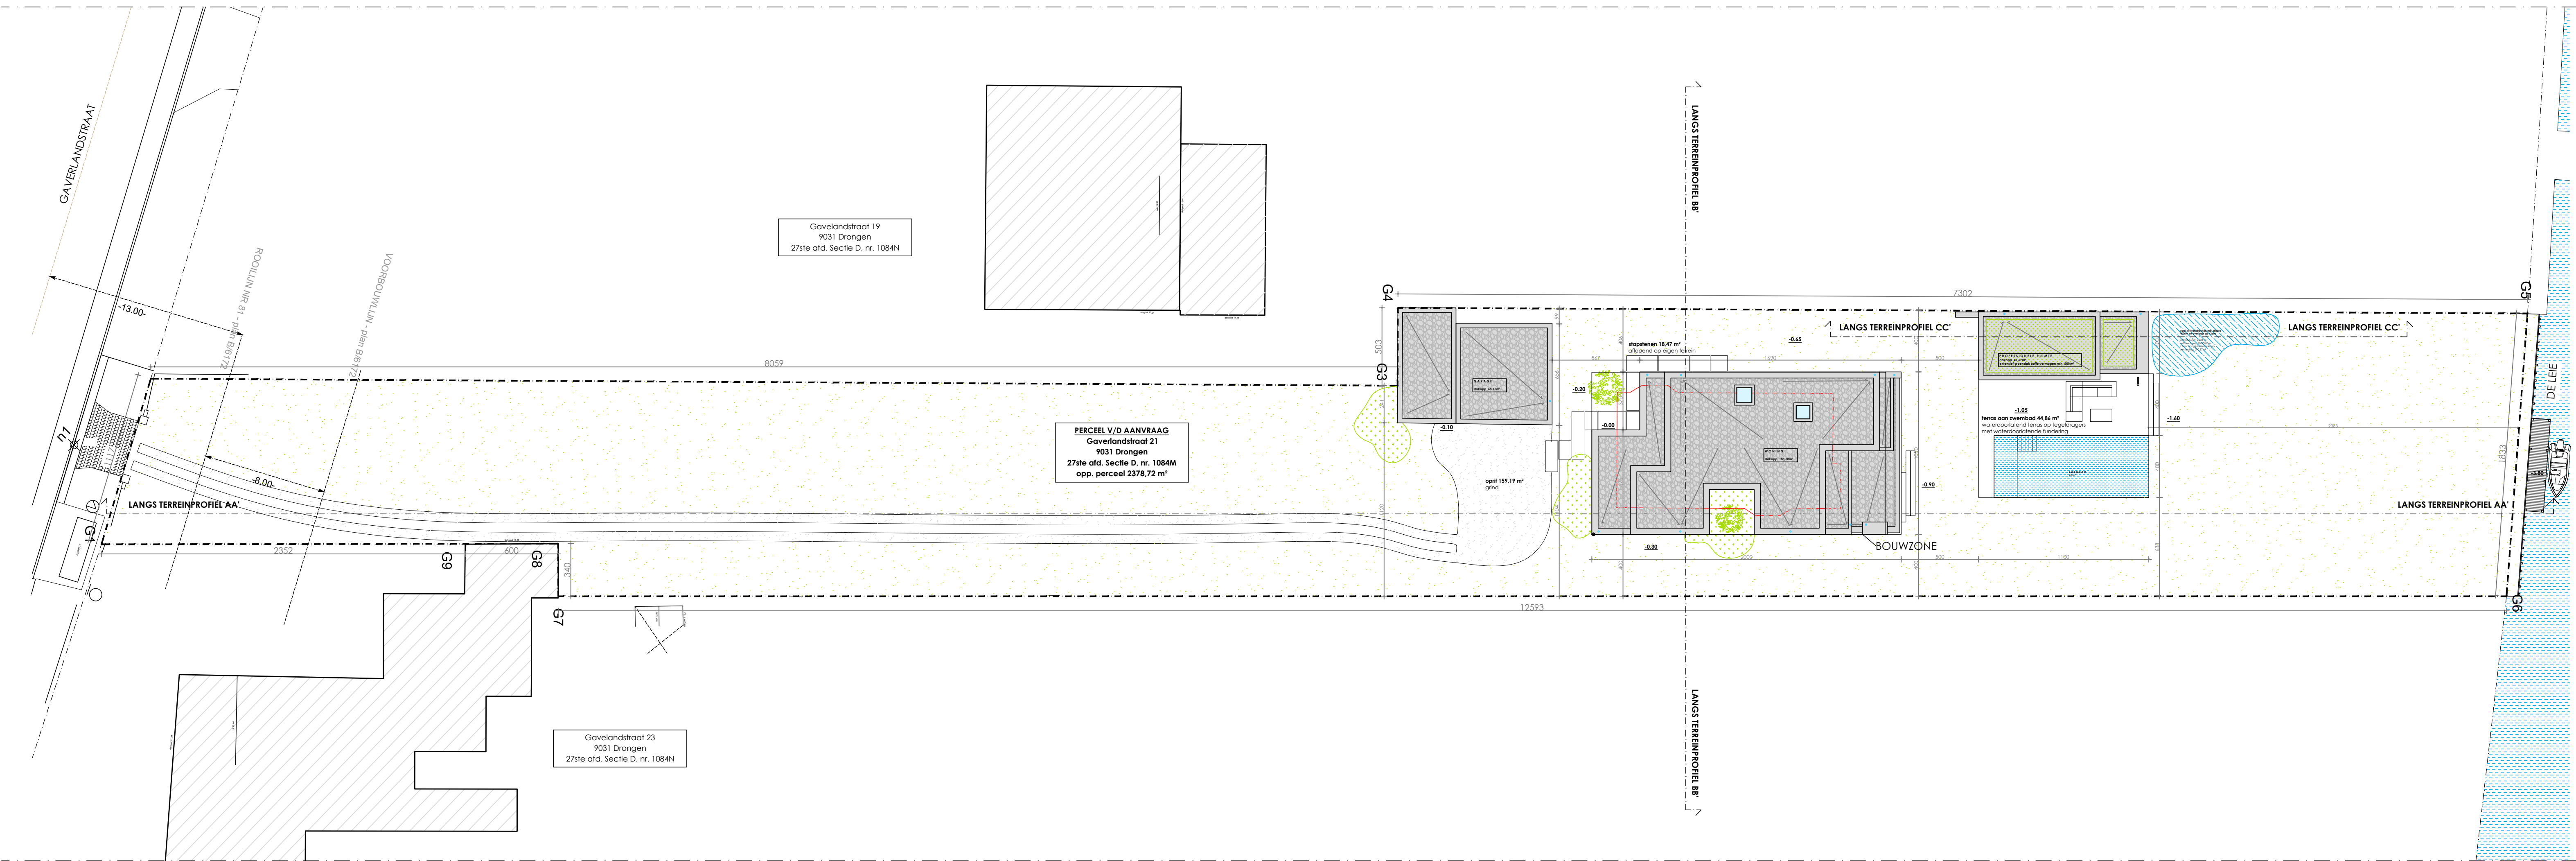


INPLANTINGSPLAN
nieuwe toestand

PROJECT: sloep + heropbouw ééngezinswoning		ARCHITECTURE INTERIOR & MORE	
ADRES: Gavelandstraat 21, 9031 Drongen		A&M bvba	
OPDRACHTGEVER: Tim Grand BV		Kongsgaten 4 / 8105 9800 Oostvrie	
STADIUM: BOUWAANVRAAG		www.a&m-architecten.be charlotte@a&m-architecten.be	
DATUM: 23/04/2025	SCHAAL: 1:200	M 0495 25 89 34 BTW: 0637 790 242	
PLAN: Inplantingsplan	BA_1_U_01	zaakvoerder architect Charlotte Wilbert	

A&M