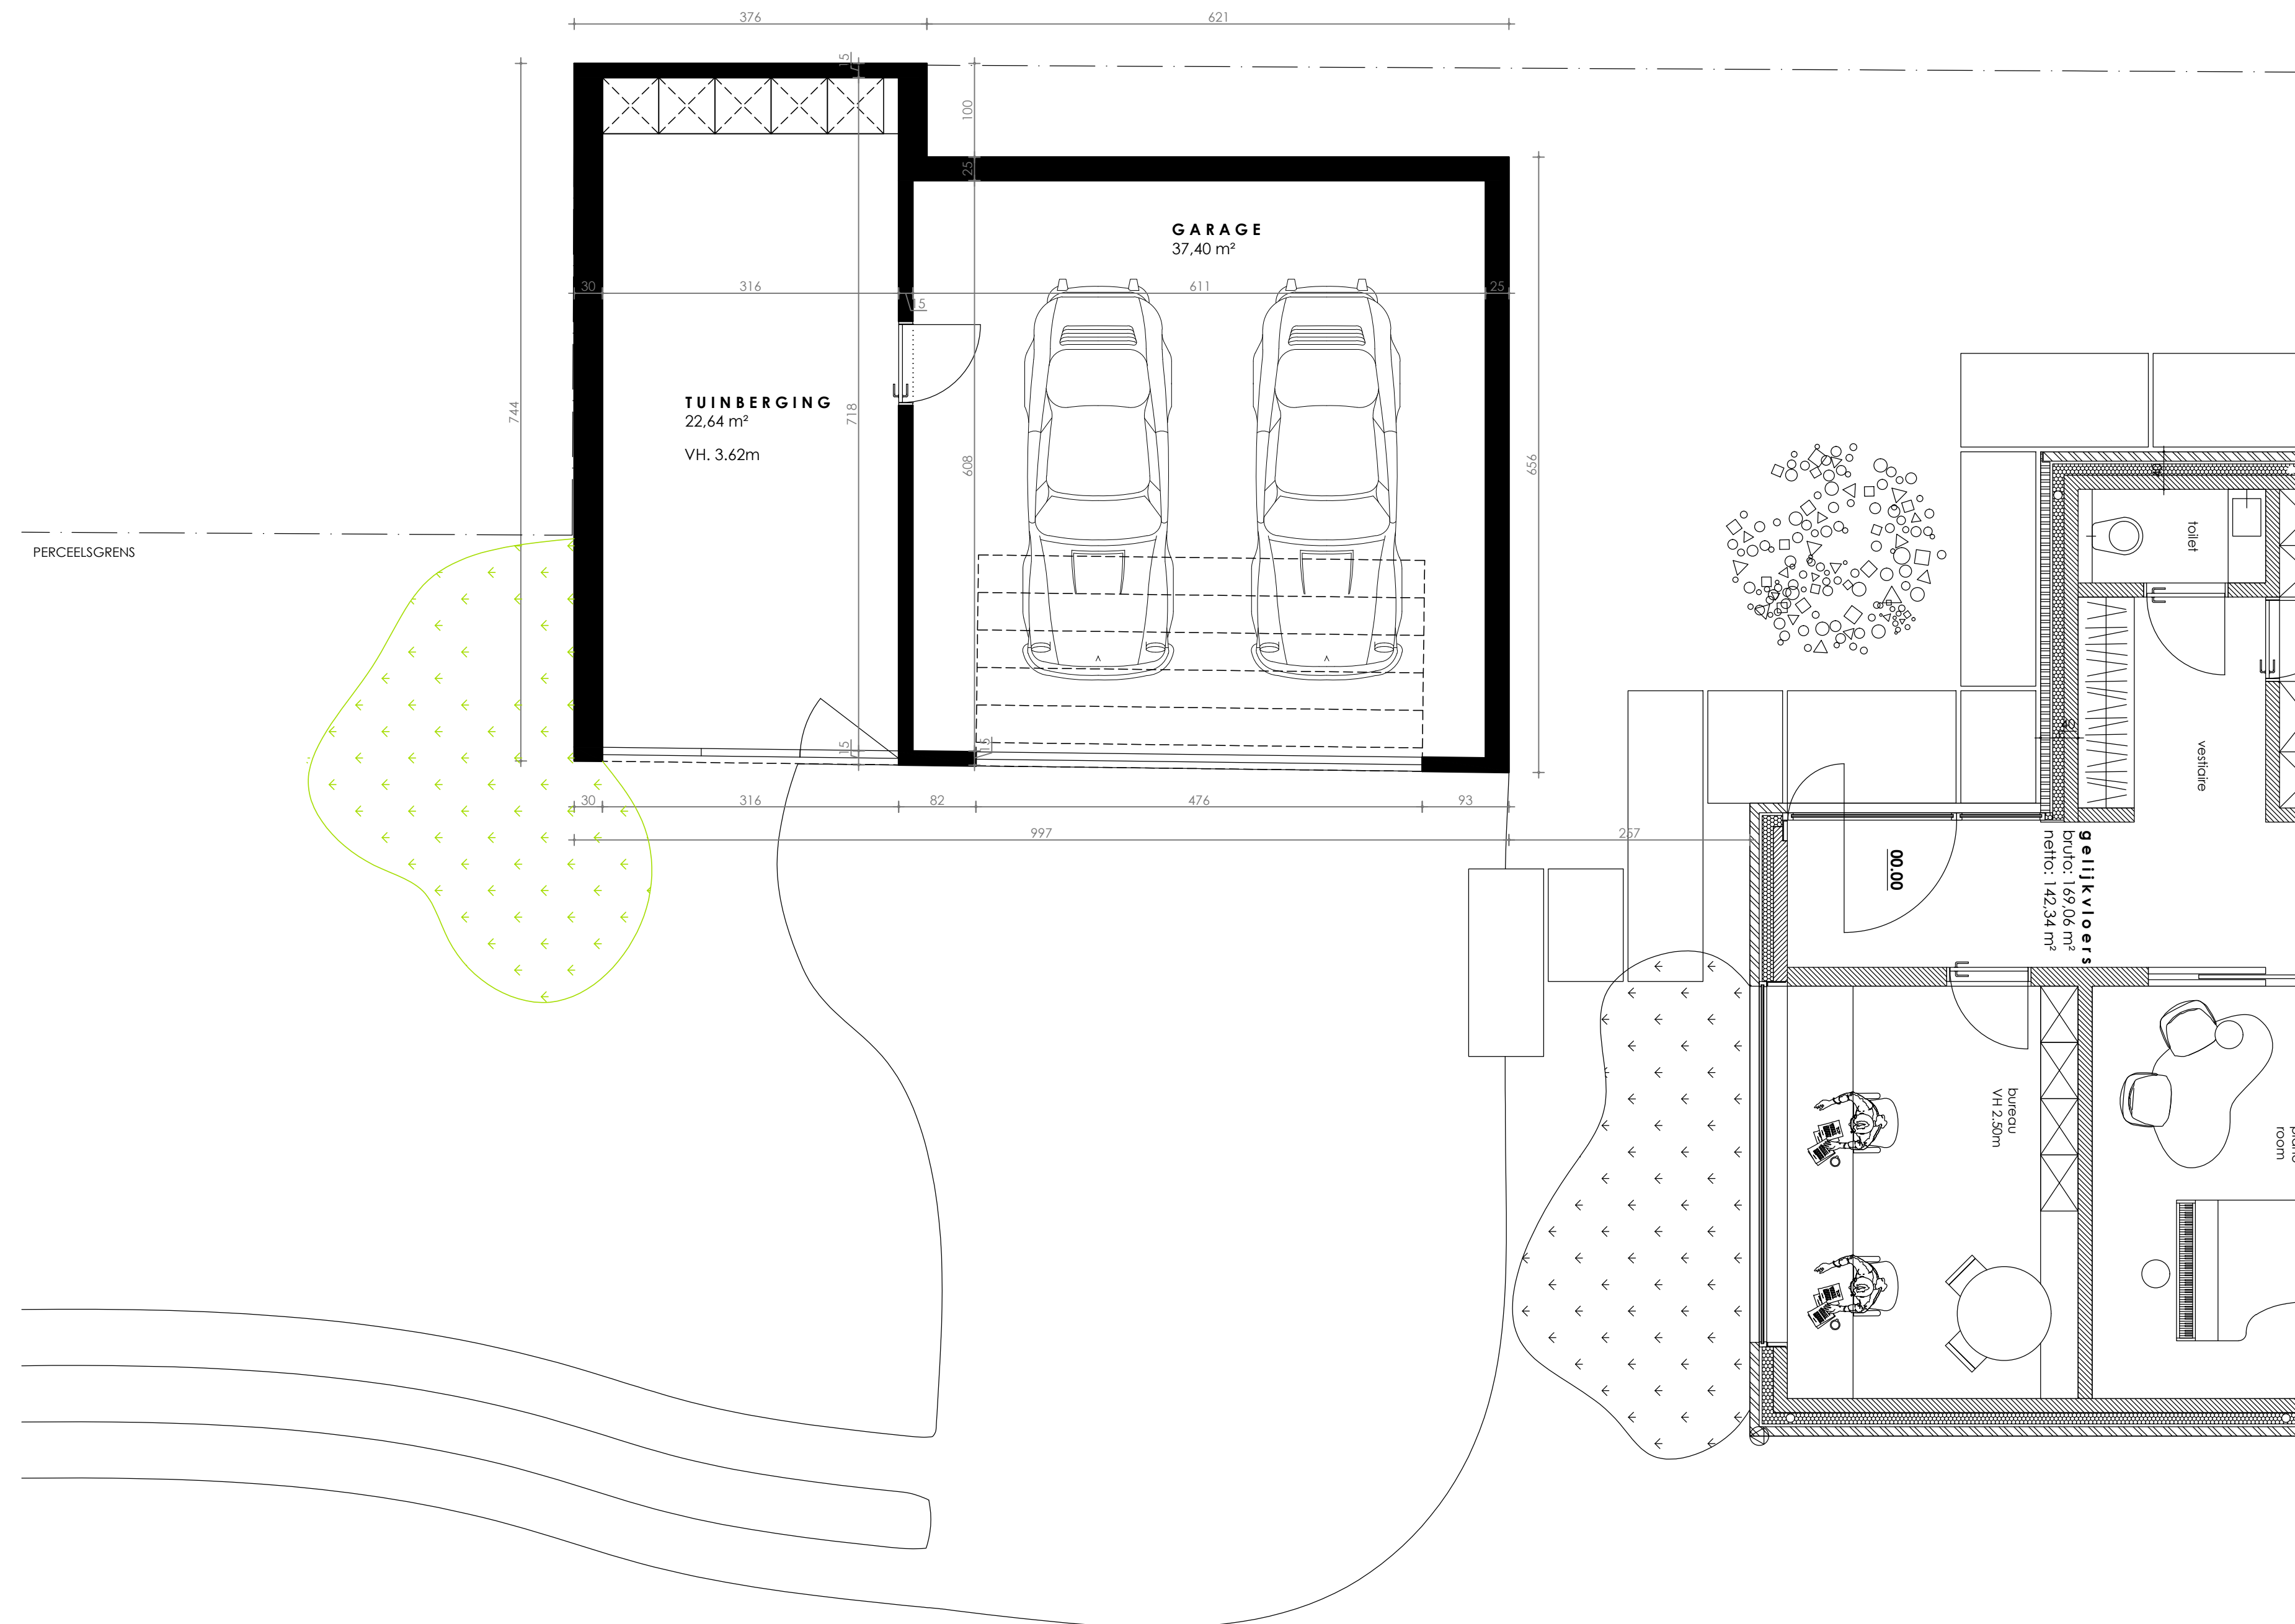


PLAN GARAGE
nieuwe toestand

PROJECT: sloop + heropbouw ééngezinswoning			A R C H I T E C T U R E I N T E R I O R & M O R E Ai&m bvba Kongoplein 4 / B105 9800 Deinze www.aim-architecten.be charlotte@aim-architecten.be M 0495 25 89 34 BTW 0637 790 242 zaakvoerder architect Charlotte Willaert 
ADRES: Gaverlandstraat 21, 9031 Drogenen			
OPDRACHTGEVER: Tim Grand BV			
STADIUM: BOUWAANVRAAG			
DATUM	02/04/2025	SCHAAL 1:50	
PLAN	grondplannen	BA_P_N_01	