


ZIE BIJZONDERE
VOORWAARDE(N)



ROOILIJN NR 81 - plan B/6172

PERCELSCHAKEL

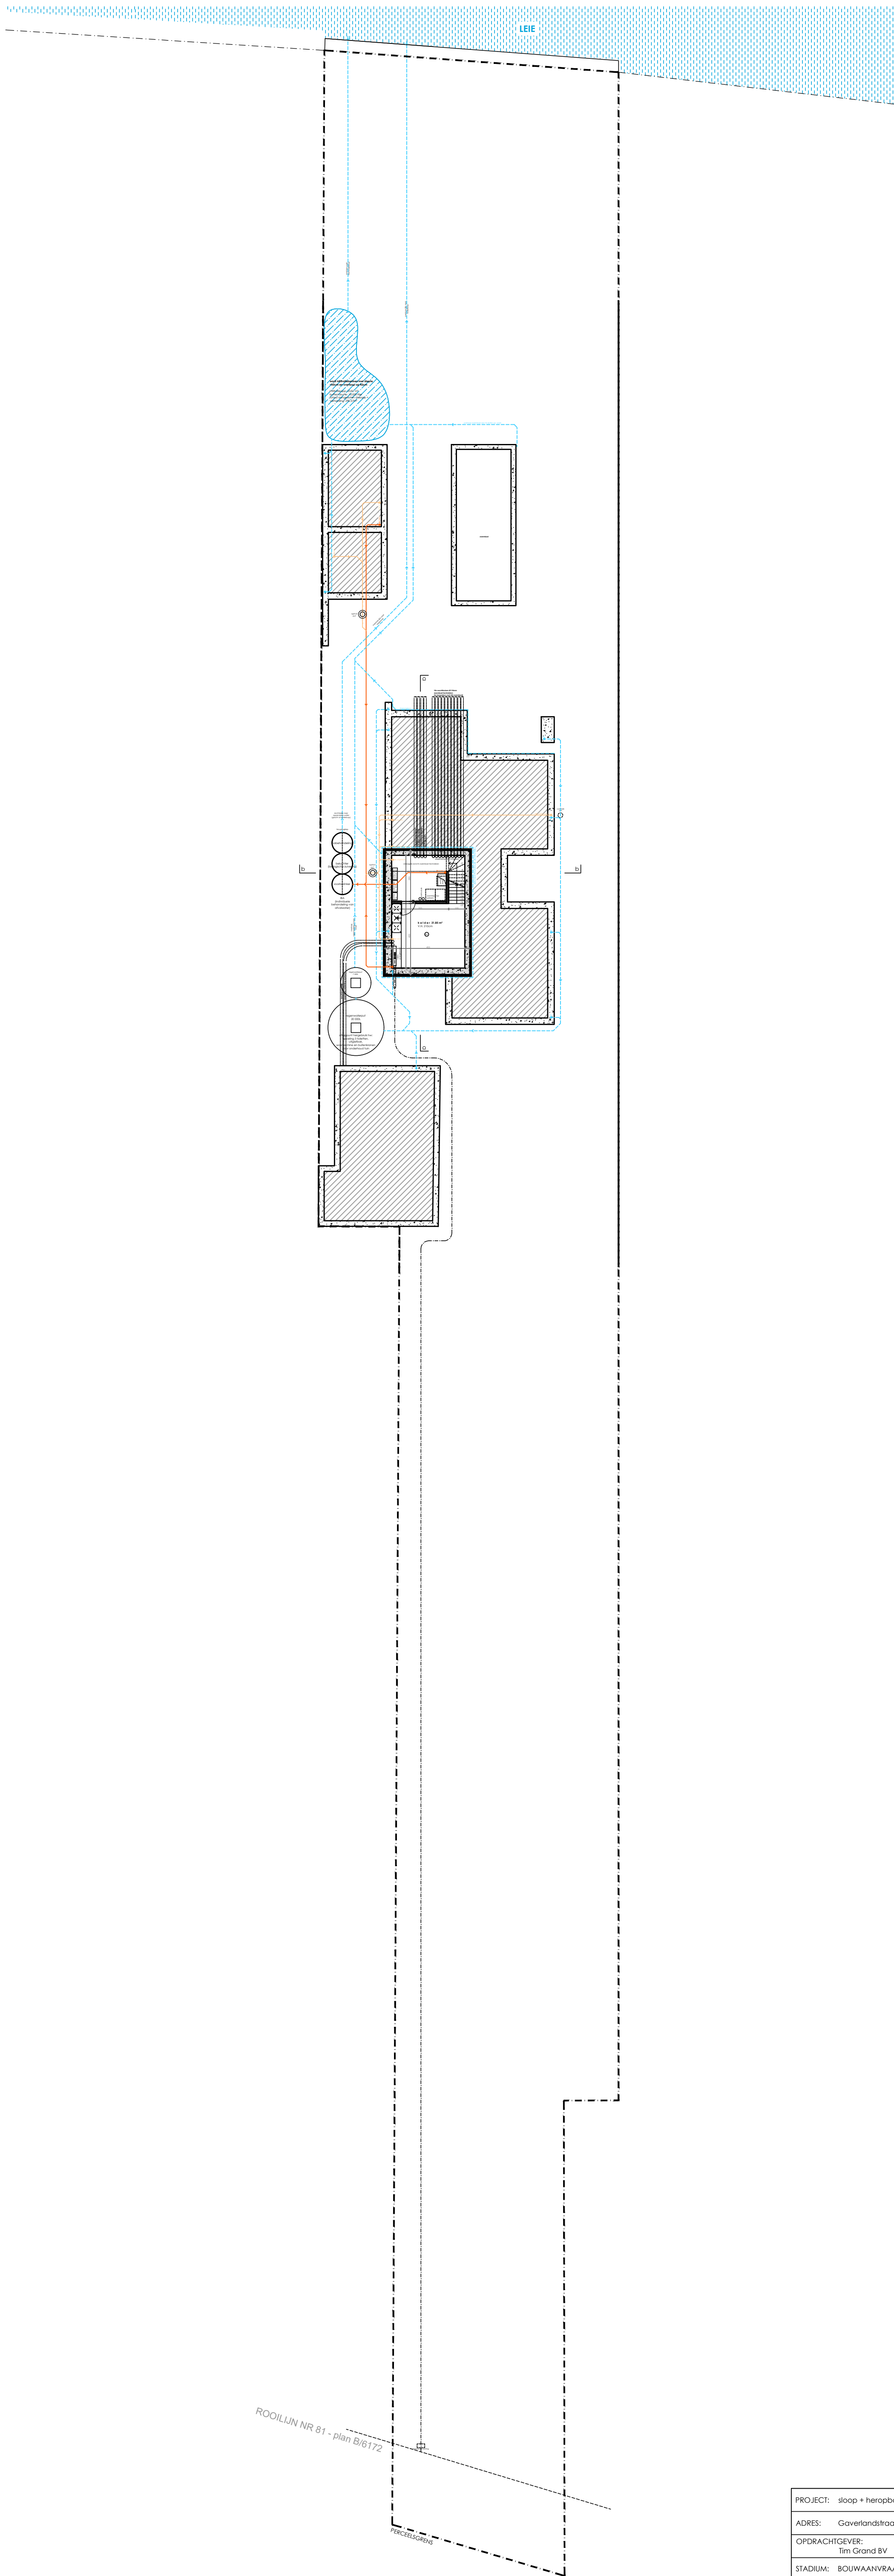

FUNDERING- EN RIOLERINGSPLAN
nieuwe toestand

PROJECT: sloep + heropbouw ééngezinshoning		ARCHITECTURE INTERIOR & MORE	
ADRES: Gaverlandstraat 21, 9031 Drongen		Aim bvba	
OPDRACHTGEVER: Tim Grand BV		Kongoplein 4 / B105	
STADIUM: BOUWAANVRAAG		9820 Deinze	
DATUM: 02/04/2025		www.aim-architecten.be	
PLAN: grondplannen		charlotte@aim-architecten.be	
		M 0495 25 89 34	
		BTW 0637 790 242	
		zaakvoerder architect Charlotte Wilcaert	
		BA_P_N_02	

Aim