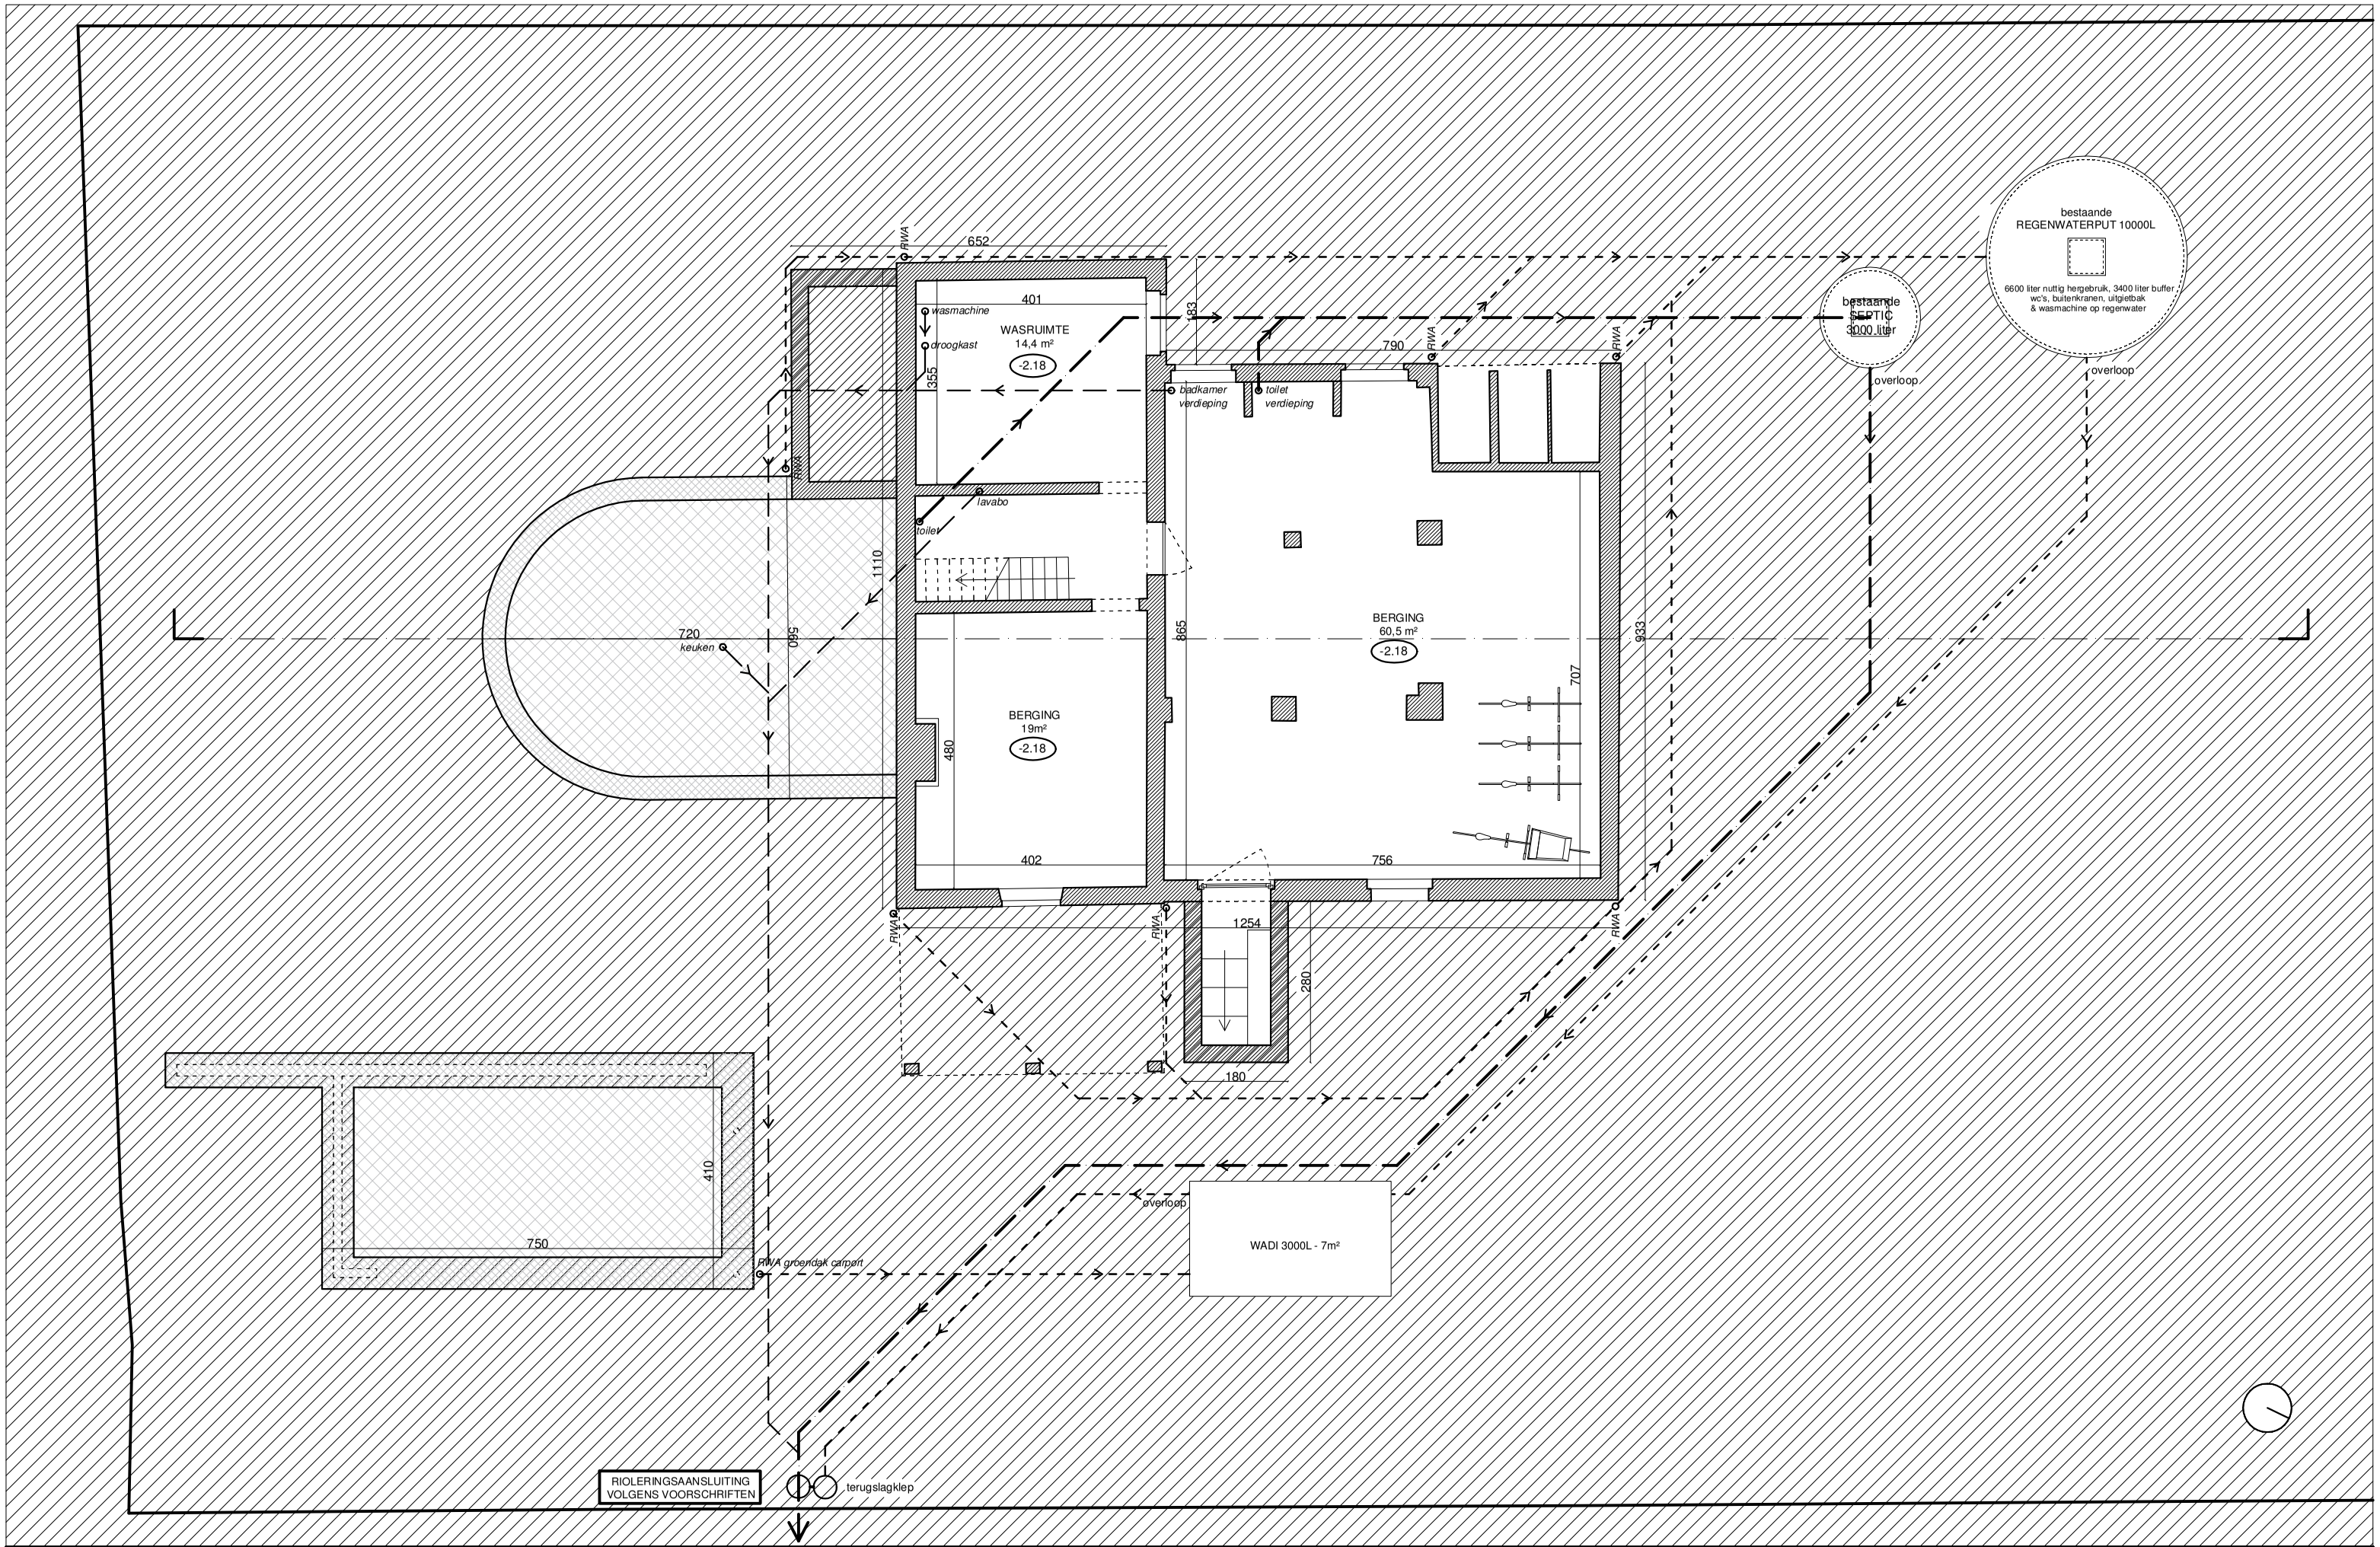

9000 GENT VERBOUWING EENGEZINSWONING	schaal 1/100	ARCHITECT	BOUWHEER	BOUWPLAATS
	datum 04/04/2025	ATELIER VENS VANBELLE DRIES VENS MAARTEN VANBELLE *ARCHITECTEN Fonteineplein 32, 9000 Gent gsm: D: 0486 90 86 47 M:0486 65 76 02 info@vensvanbelle.be	Olivier Stevens en Laura Seynaeve Sint-Denijslaan 391 9000 Gent	Sint-Denijslaan 391 9000 Gent kadastraal: Gent afd.9, Sectie I, nr 356r5
KELDER - FUNDERING - RIOLERING NIEUW	dossiernummer W 157			

REGENWATER
AFVALWATER
FAECALIEN