



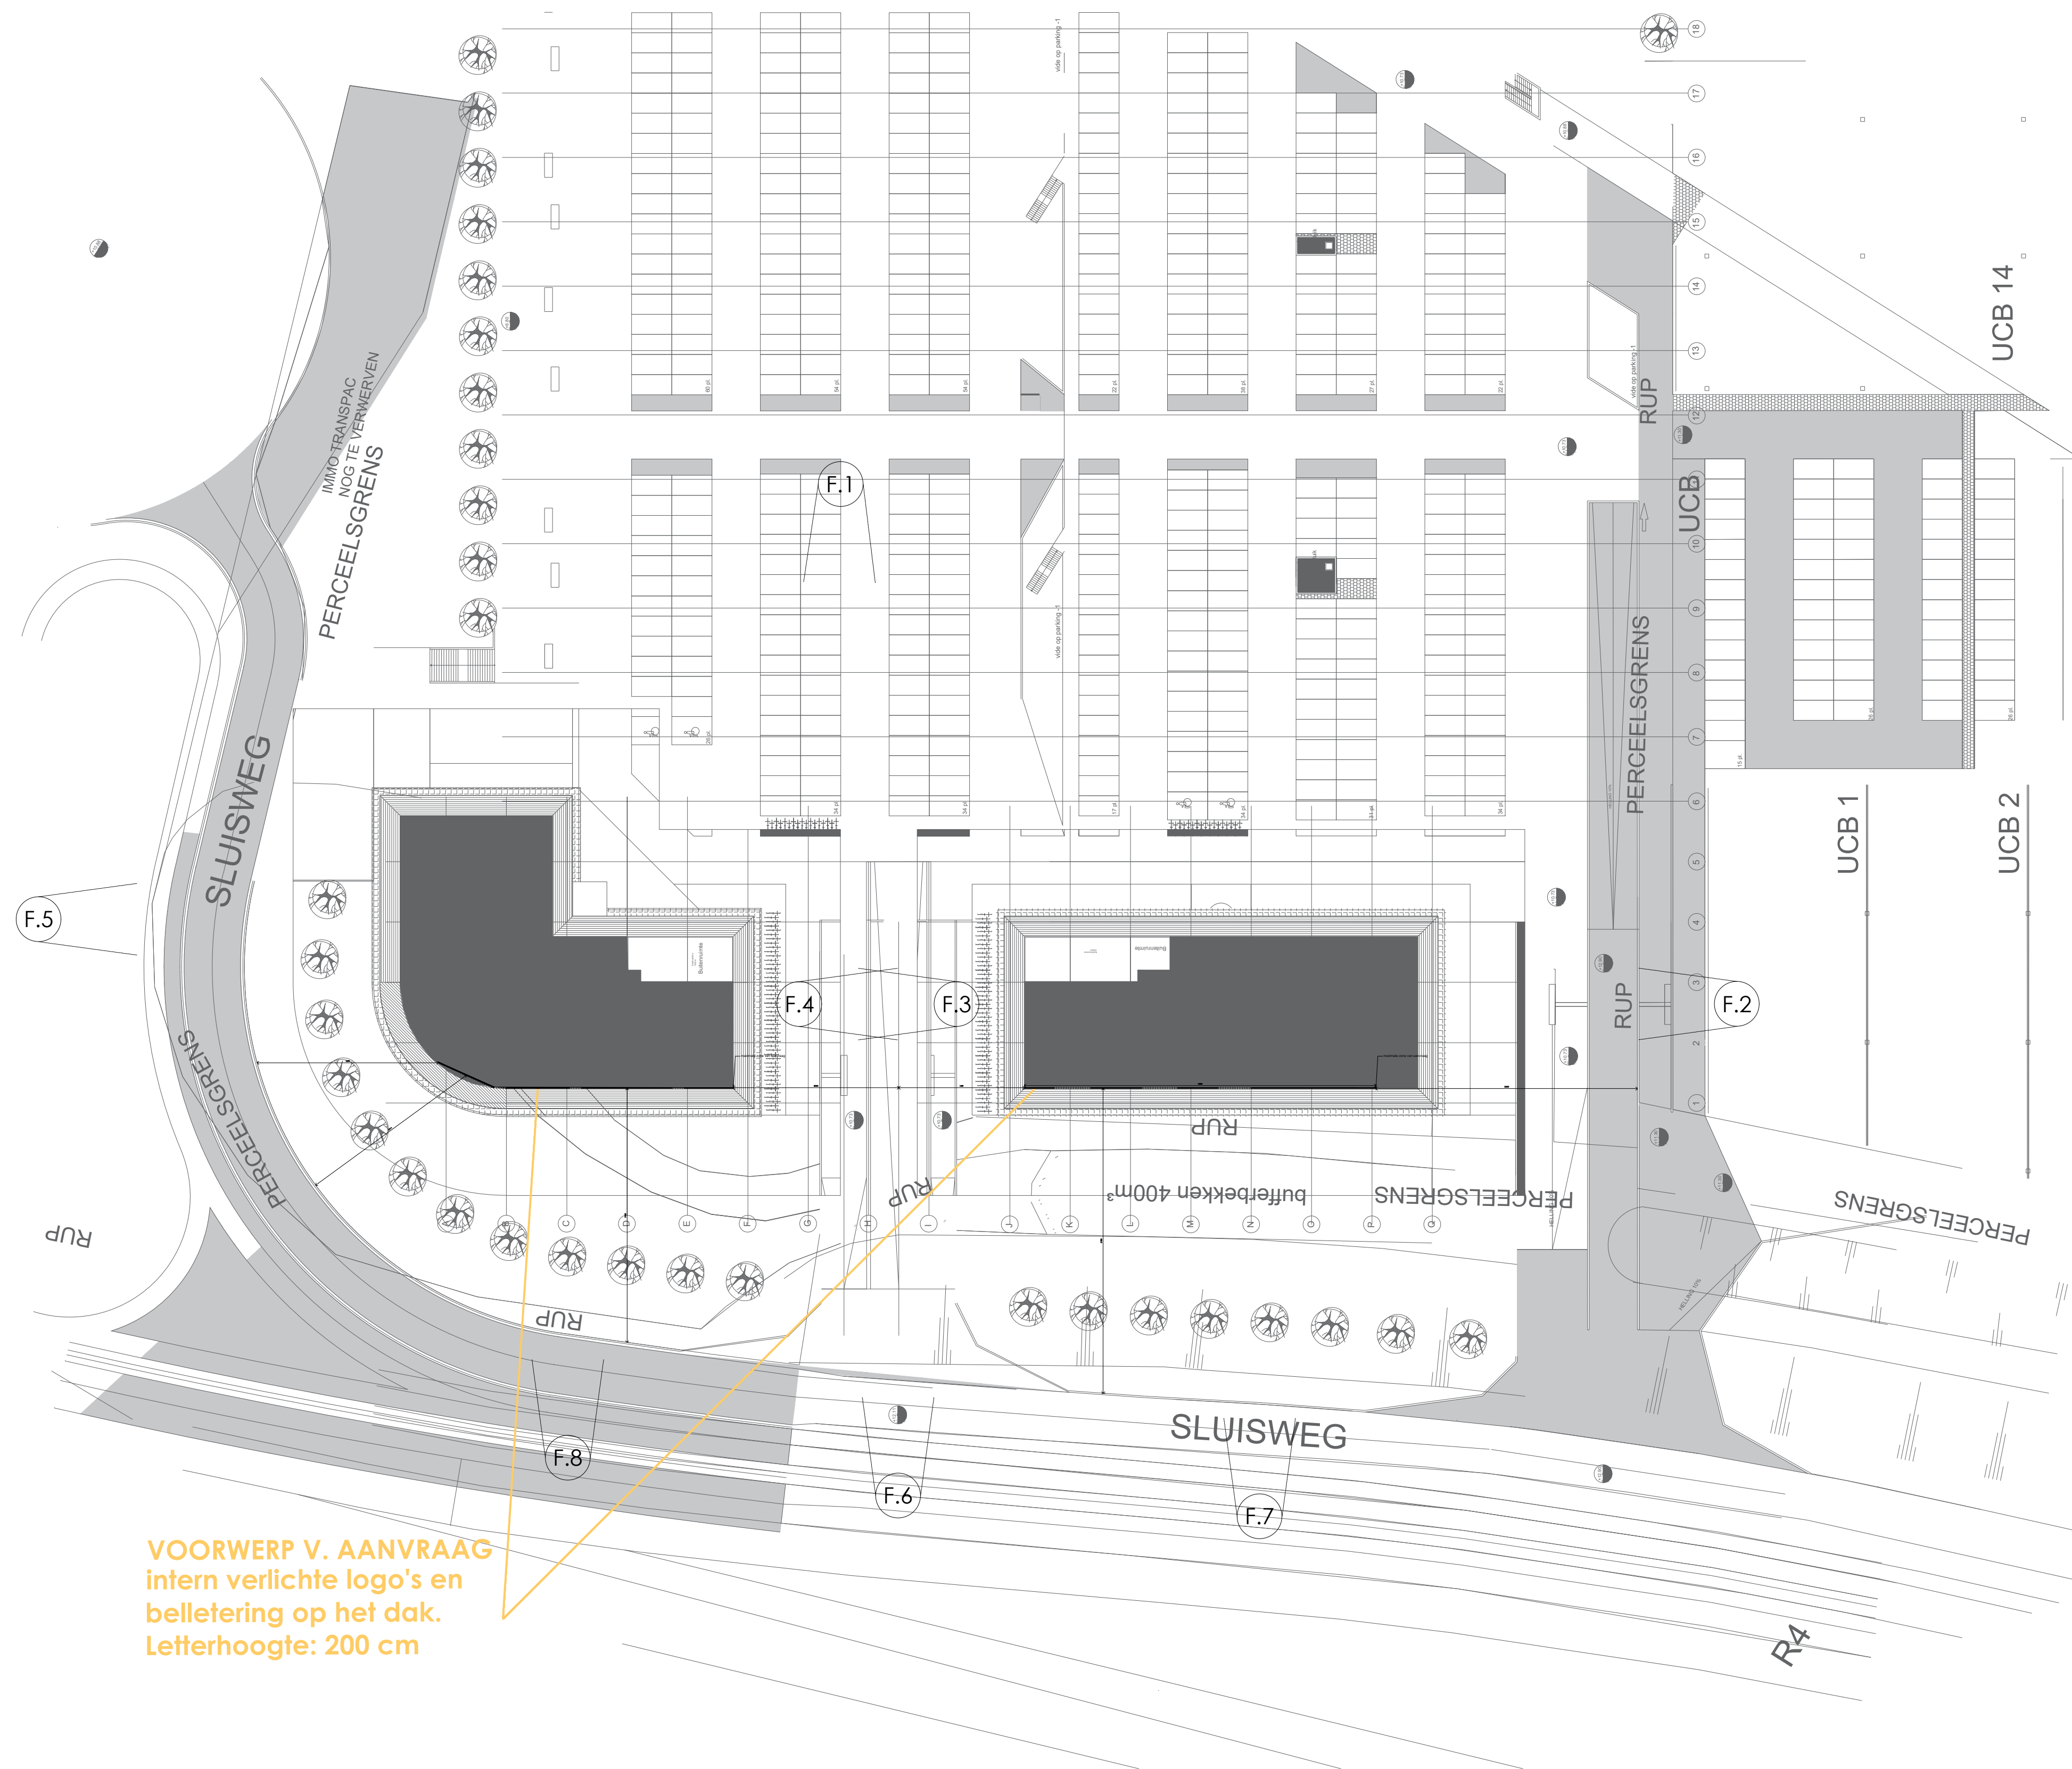

VOORWERP V. AANVRAAG
intern verlichte logo's en
belletering op het dak.
Letterhoogte: 200 cm

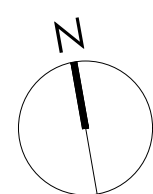

BONTINCK
ARCHITECTURE AND ENGINEERING

BONTINCK ARCHITECTURE AND ENGINEERING NV
OTTERGEMSESTEENWEG-ZUID 80B A31
BE-9000 GENT 1 BELGIUM
T +32 9 225 01 74 1 F +32 9 225 64 14
STUDIEGROEP@BONTINCK.BIZ | WWW.BONTINCK.BIZ

Lichtreclame - Blue Towers

Implantingsplan

DOSSIERNR: 1118-08
SCHAAL: 1/500

PLAN: IP