


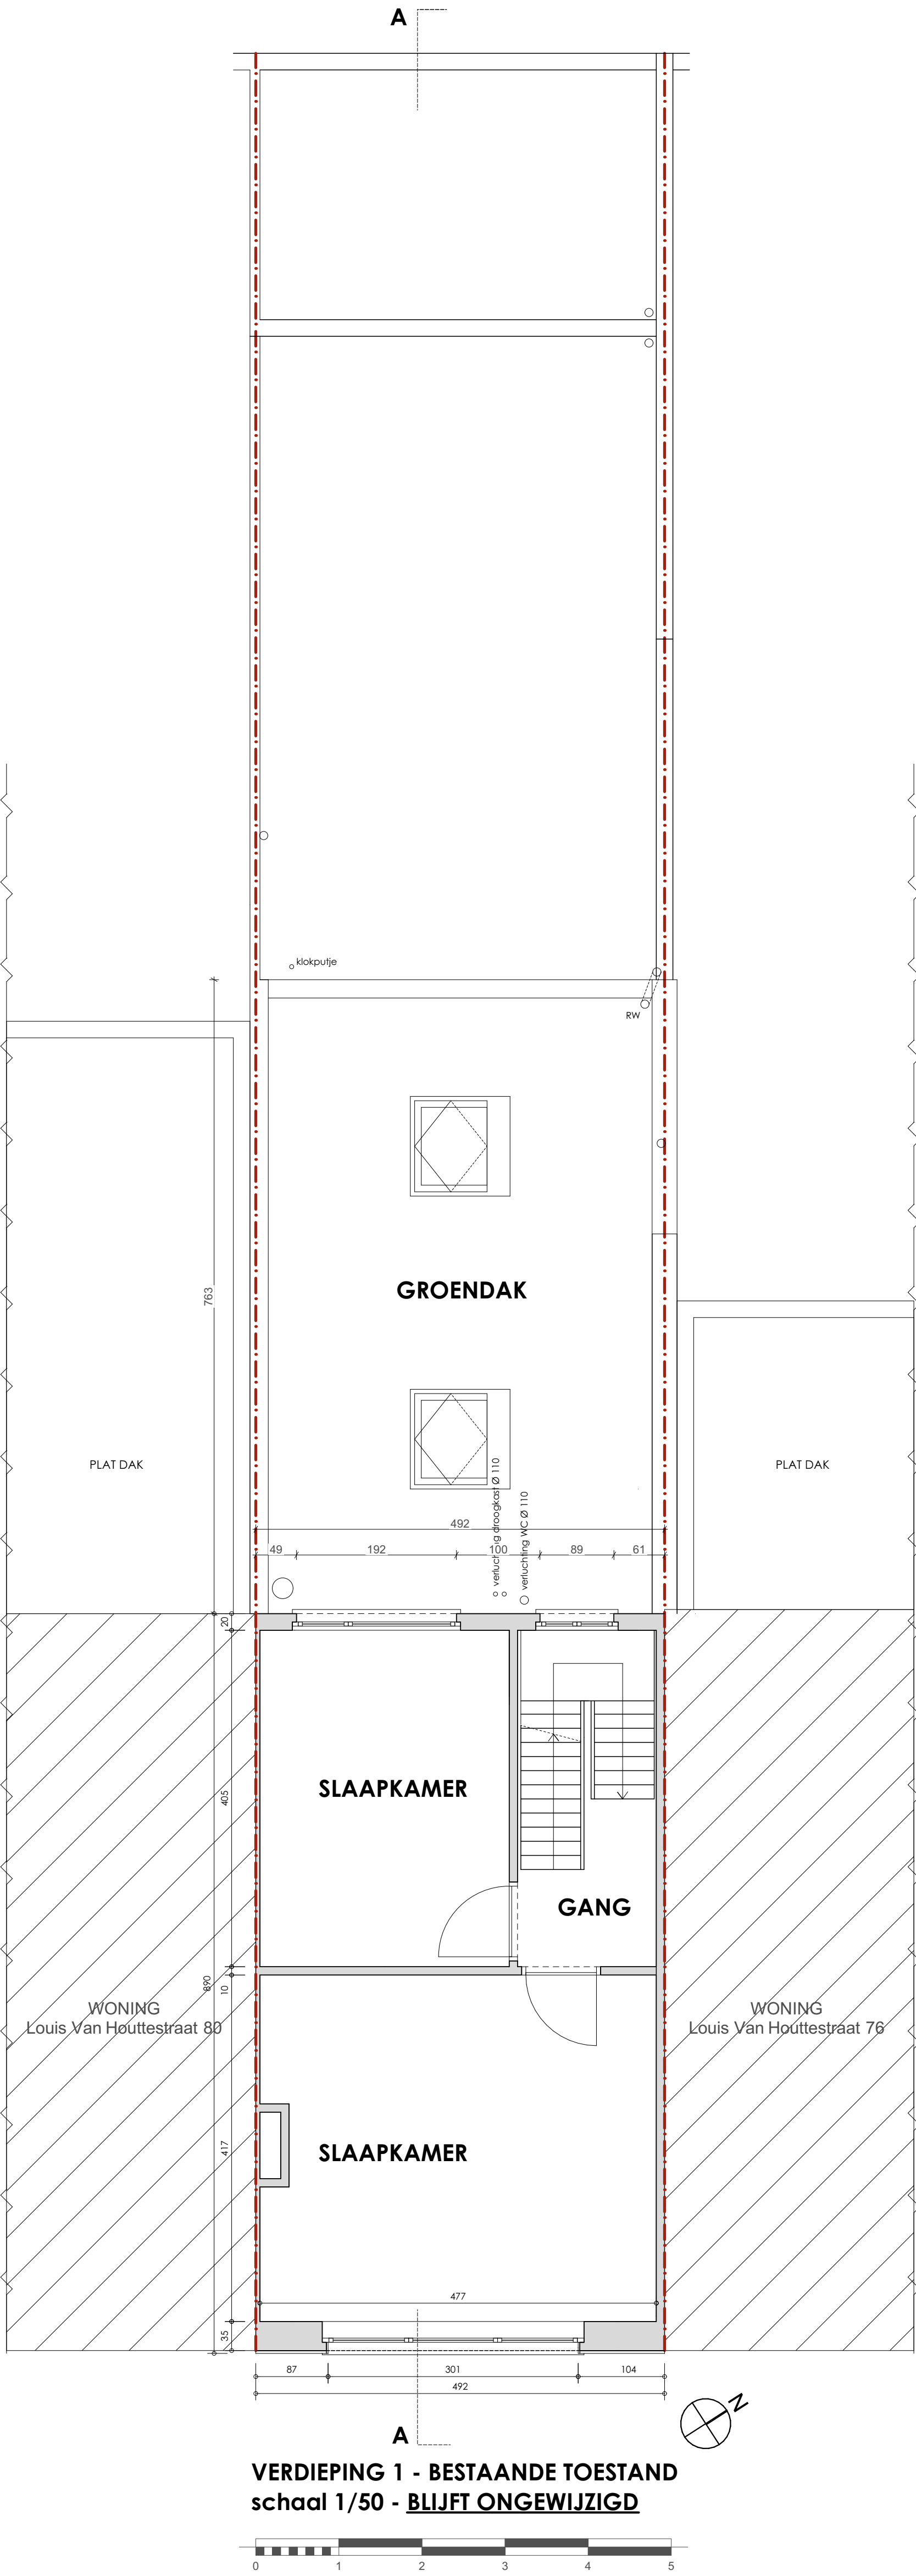

Project: Verbouwen van een rijwoning	Bouwheer: Aerssens Els en Van Gijssel Leen	Verdieping 1	1:50	BA_1_P_N_3_
	Ligging: Louis Van Houttestraat 78, 9050 Ledeberg	Nieuwe toestand	09-04-2025	
Architect Mieke Vrindts - Gentbruggekoeter 5 - 9050 Gentbrugge - tel: 09/232 44 31				