


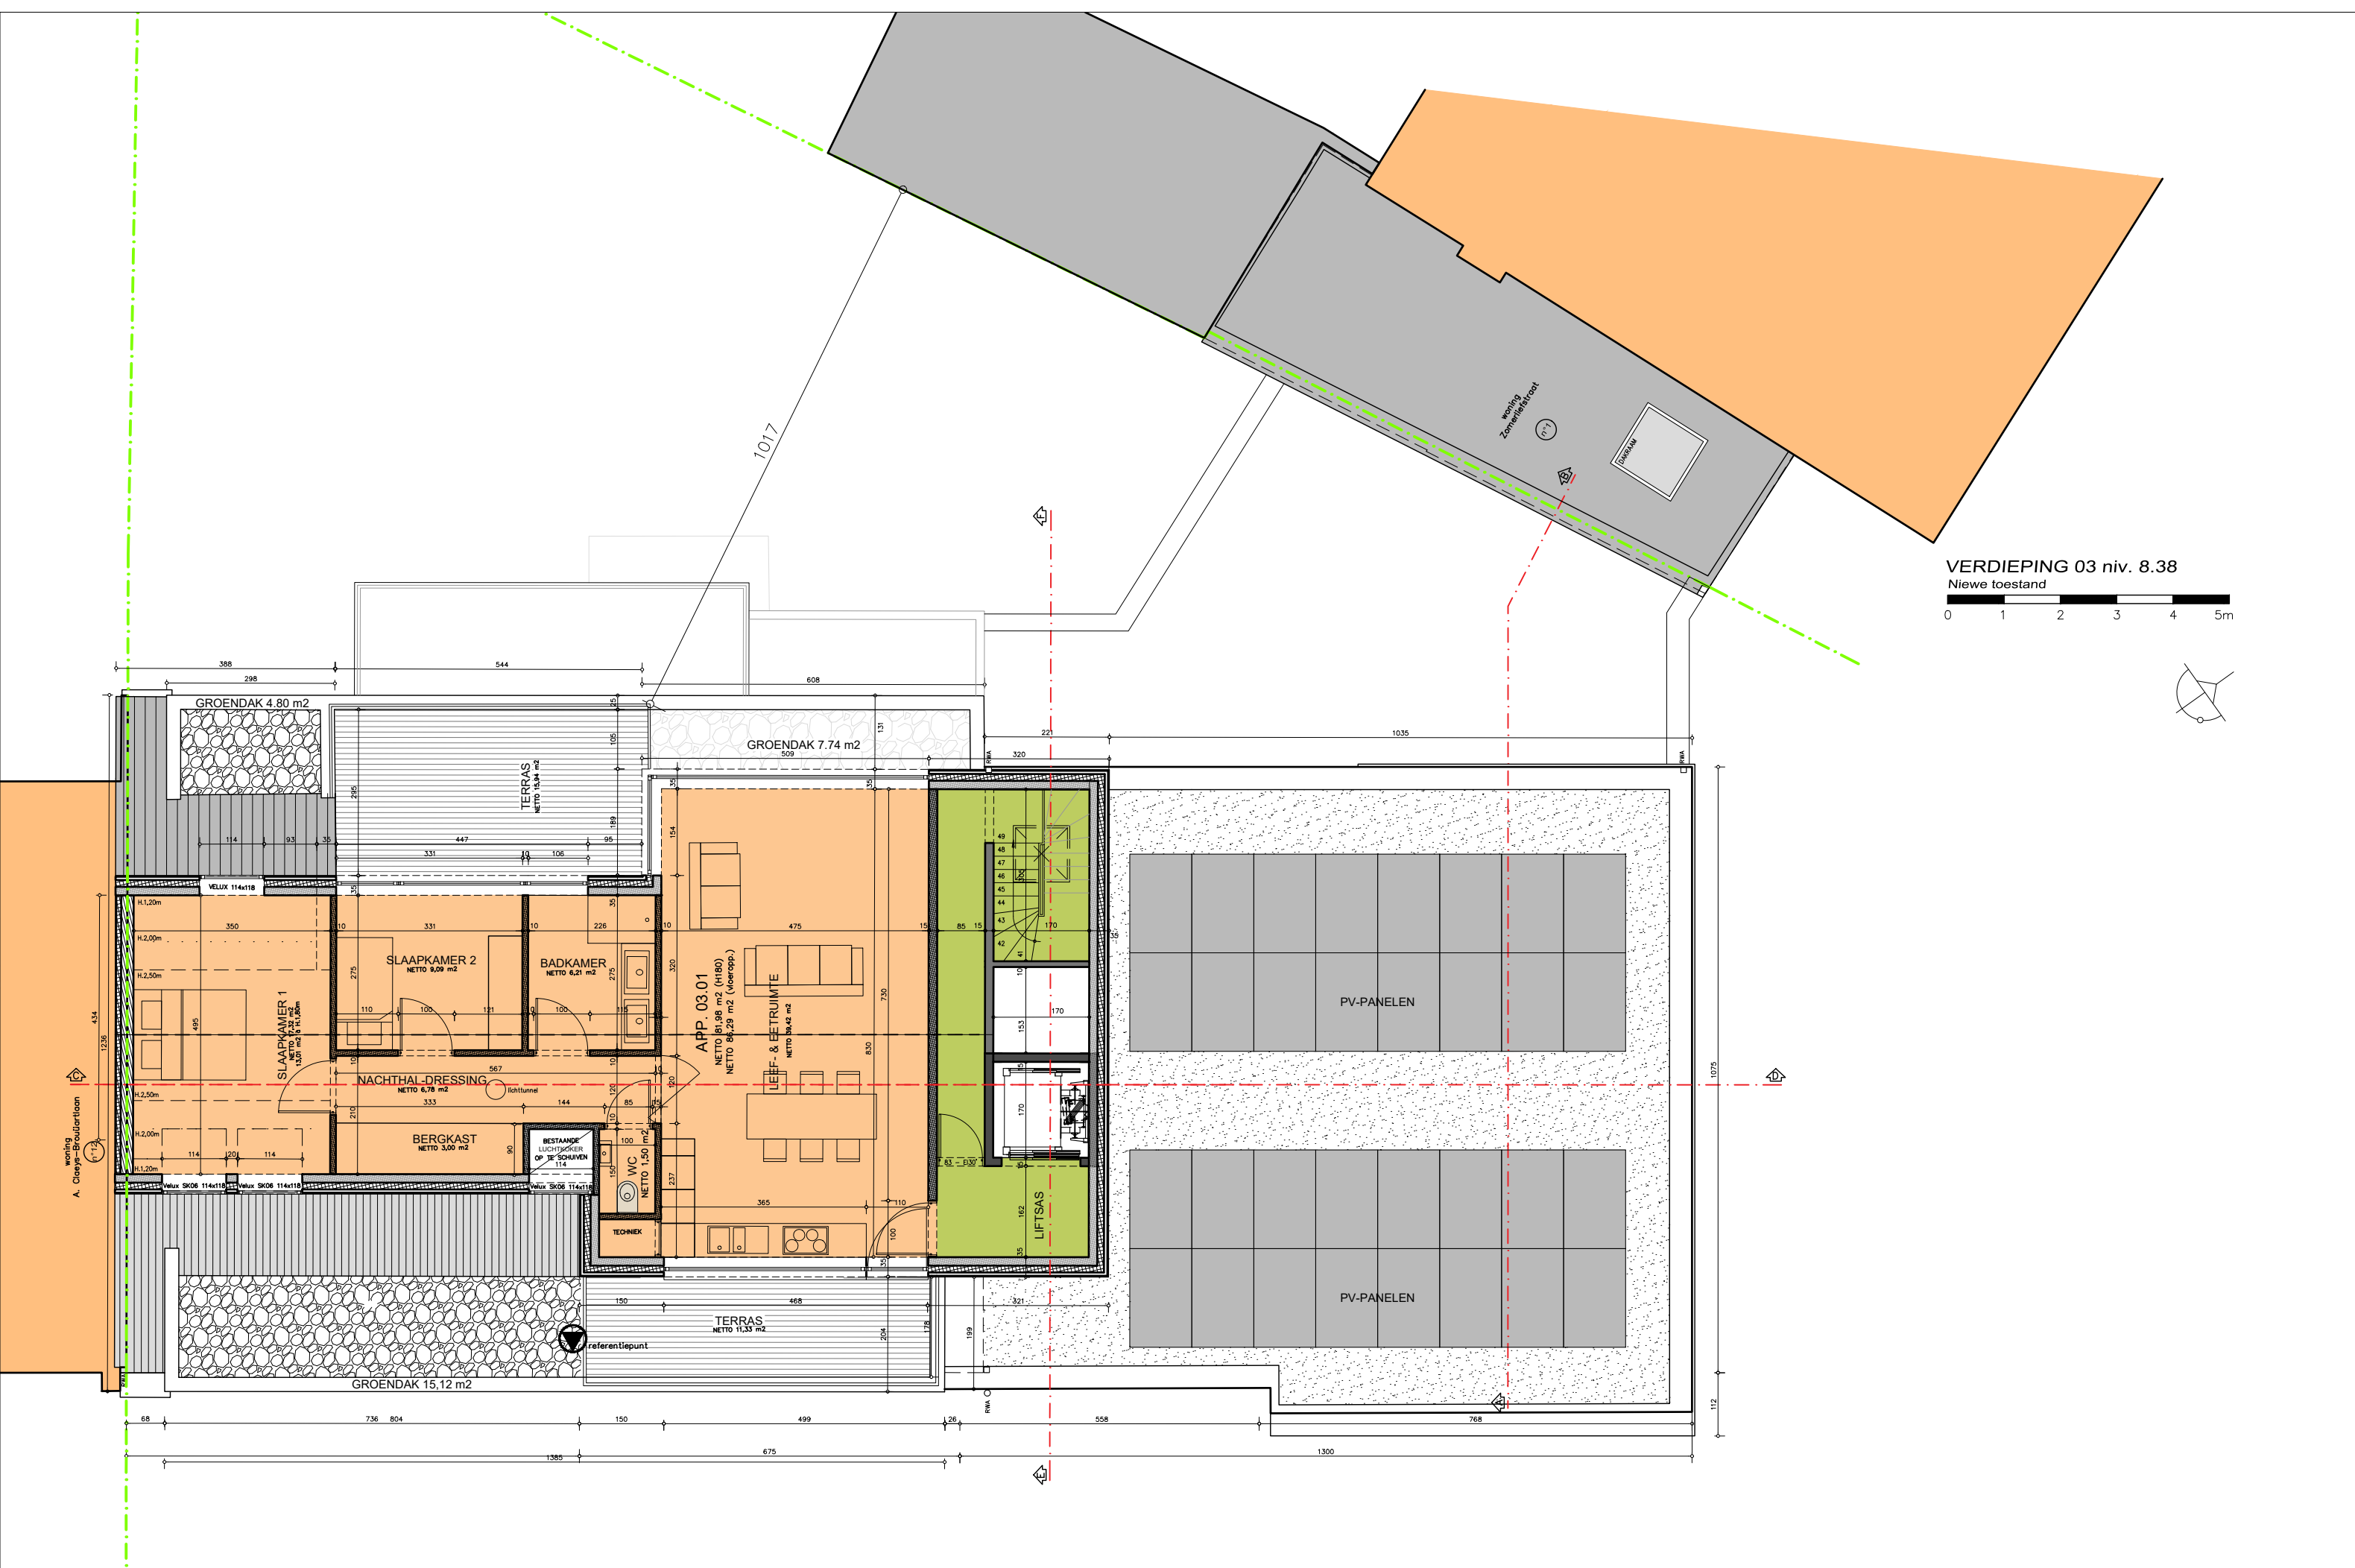

PLAN VERDIEPING 3 TOESTAND NA VERBOUWING

AANVRAAG OMGEVINGSVERGUNNING			
datum	dossiernr.	schaal	blad
10/04/25	5626-5	1/100	-/-

VERBOUWEN/UITBREIDING van een MEERGEZINSWONING A. Claeys-Bouuaertlaan 6-10 te 9030 Gent
WALLS nv Groenstraat 28 te 8870 Izegem

architectenburo Johan KETELE bv Minister Liebaertlaan 21 8500 Kortrijk Tel. 056/259 260 - Fax. 056/259 323 E.mail architectenburo@ketele.be	
--	--