


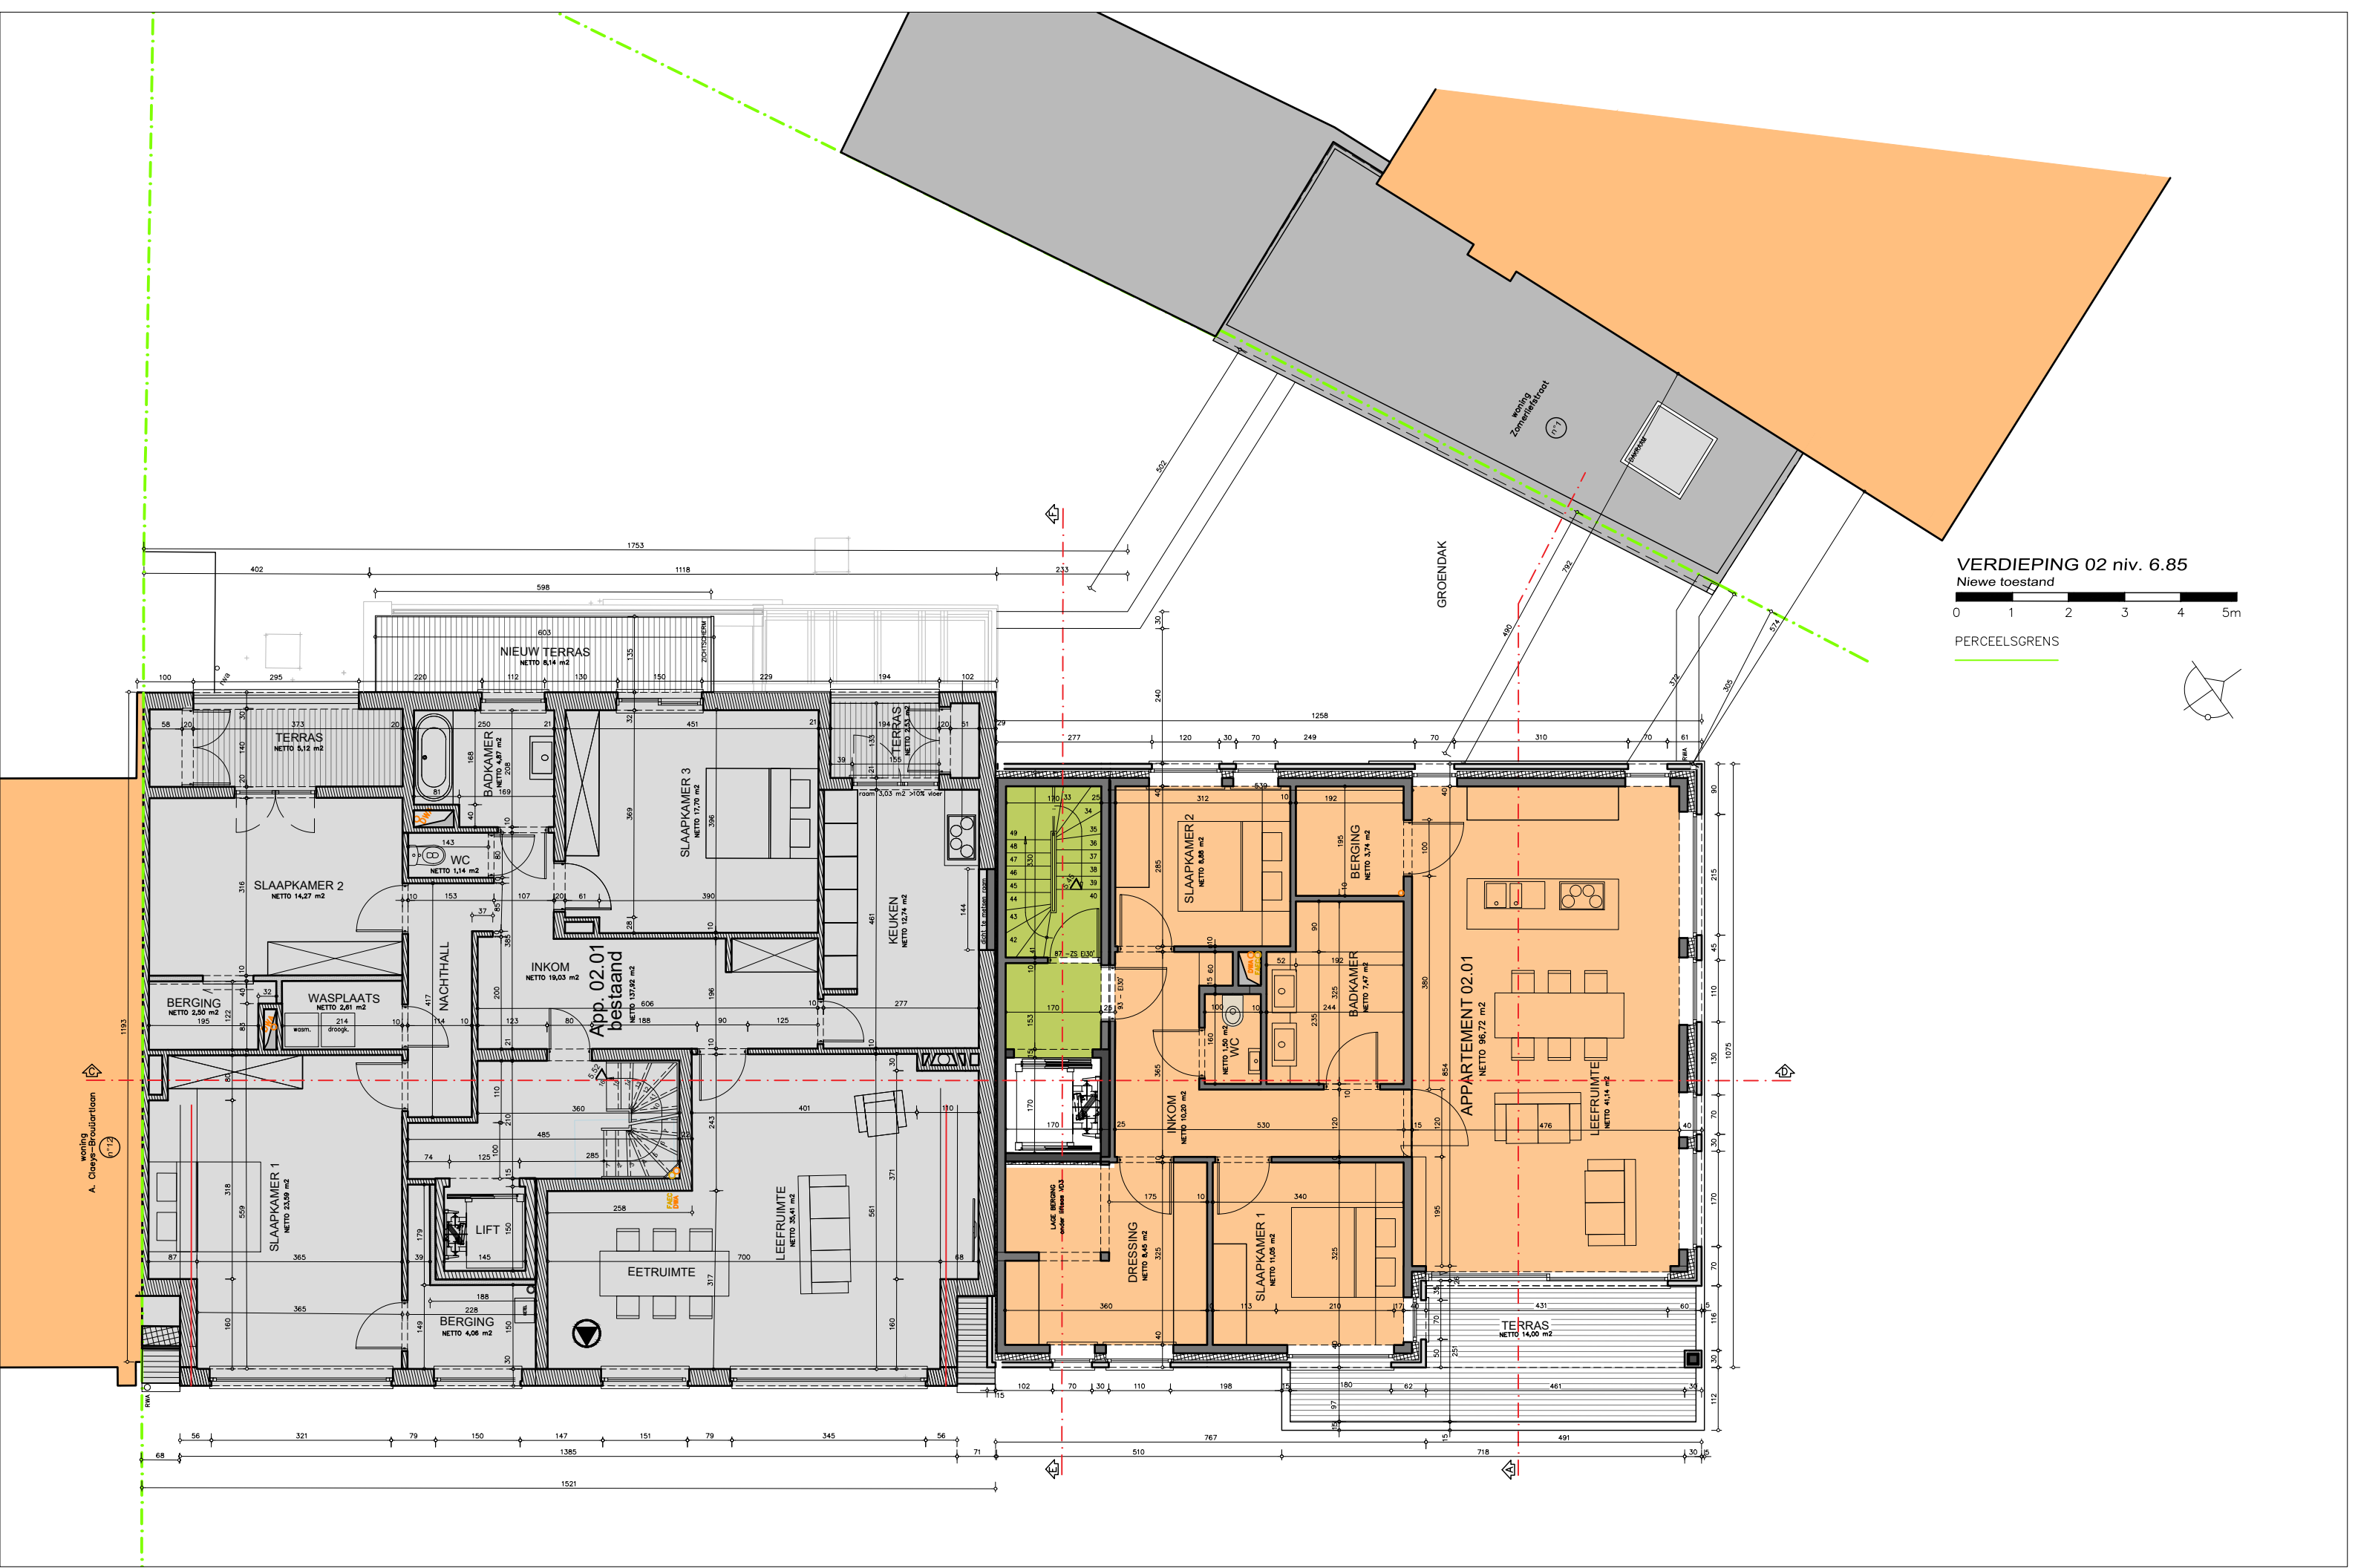

PLAN VERDIEPING 2 TOESTAND NA VERBOUWING

AANVRAAG OMGEVINGSVERGUNNING

datum	dossiernr.	schaal	blad
05/02/25	5626-5	1/100	-/-

VERBOUWEN/UITBREIDEN van een MEERGEZINSWONING
A. Claeys-Boulaertlaan 6-10 te 9030 Gent

WALLS nv
Groenstraat 28 te 8870 Izegem

architectenburo Johan KETELE bv
Minister Liebaertlaan 21 8500 Kortrijk
Tel. 056/259 260 - Fax. 056/259 323
E-mail architectenburo@ketele.be

