


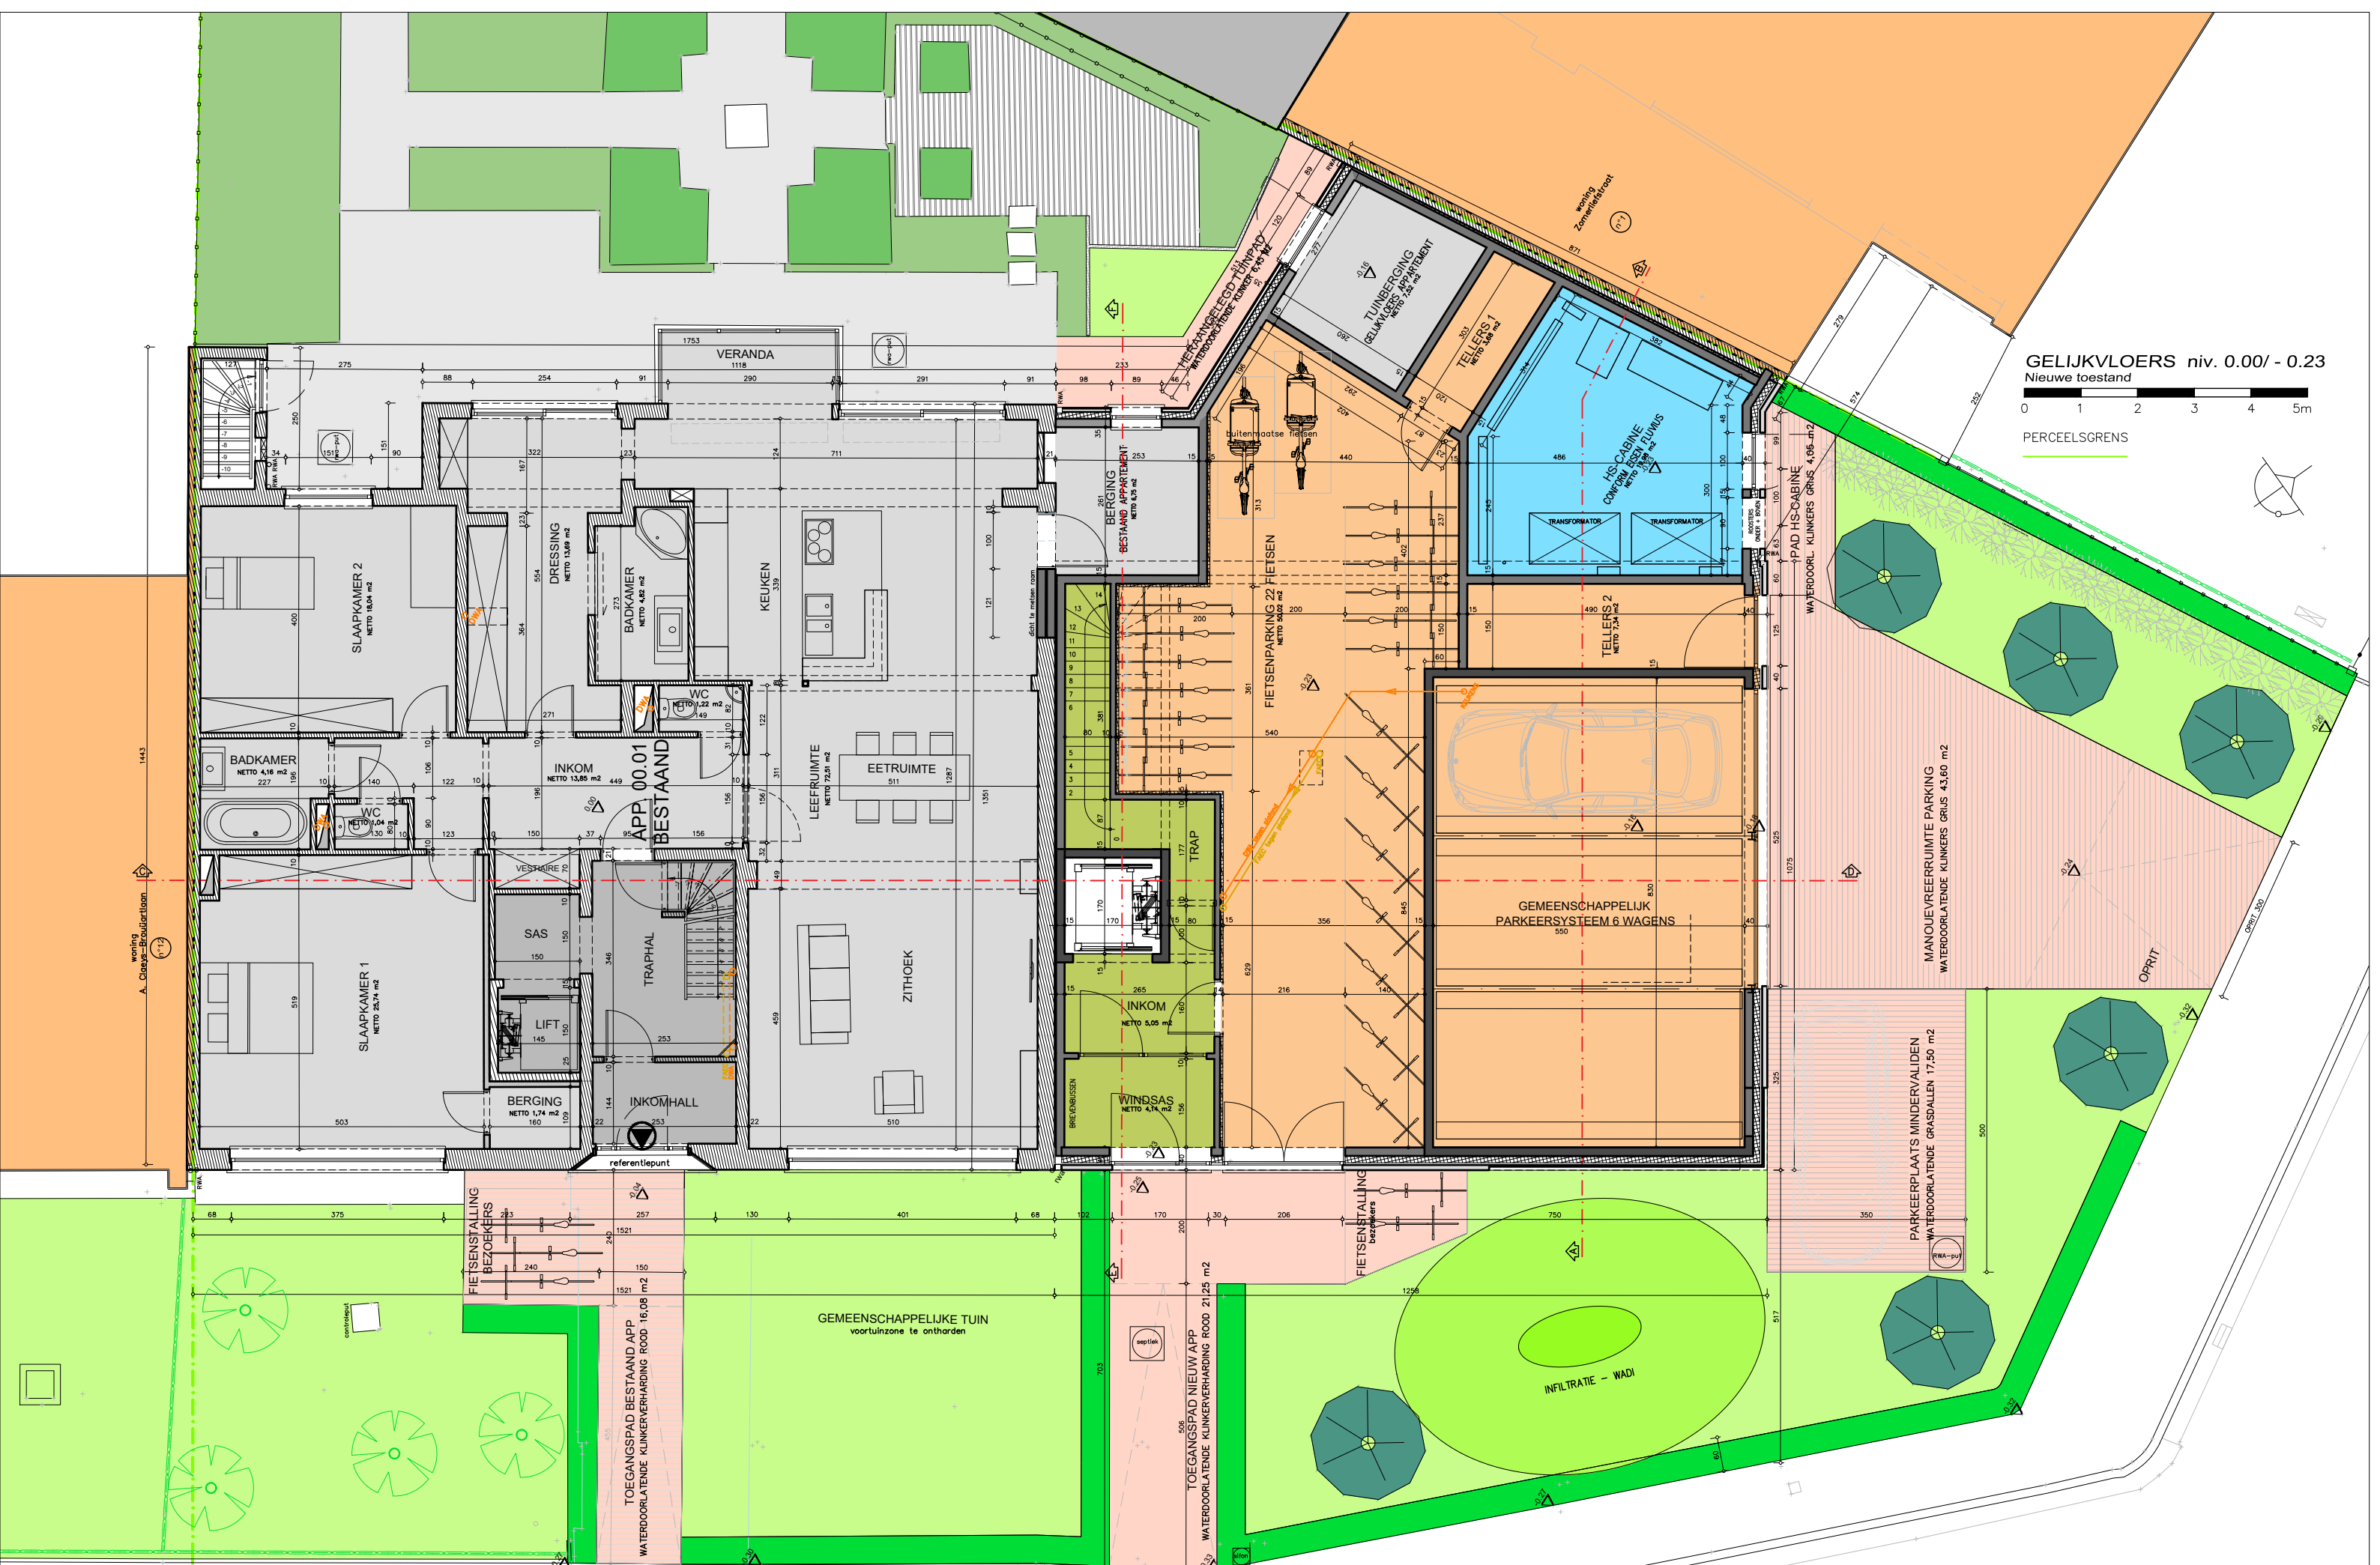

GELIJKVLOERS niv. 0.00/ - 0.23
Nieuwe toestand
0 1 2 3 4 5m
PERCEELSGRENS

PLAN GELIJKVLOERS TOESTAND NA VERBOUWING

AANVRAAG OMGEVINGSVERGUNNING			
datum 10/04/25	dossiernr. 5626-5	schaal 1/100	blad -/-

VERBOUWEN/UITBREIDEN van een MEERGEZINSWONING
A. Claeys-Boulaertlaan 6-10 te 9030 Gent
WALLS nv
Groenstraat 28 te 8870 Izegem

architectenburo Johan KETELE bv
Minister Liebaertlaan 21 8500 Kortrijk
Tel. 056/259 260 - Fax. 056/259 323
E-mail architectenburo@ketele.be

