


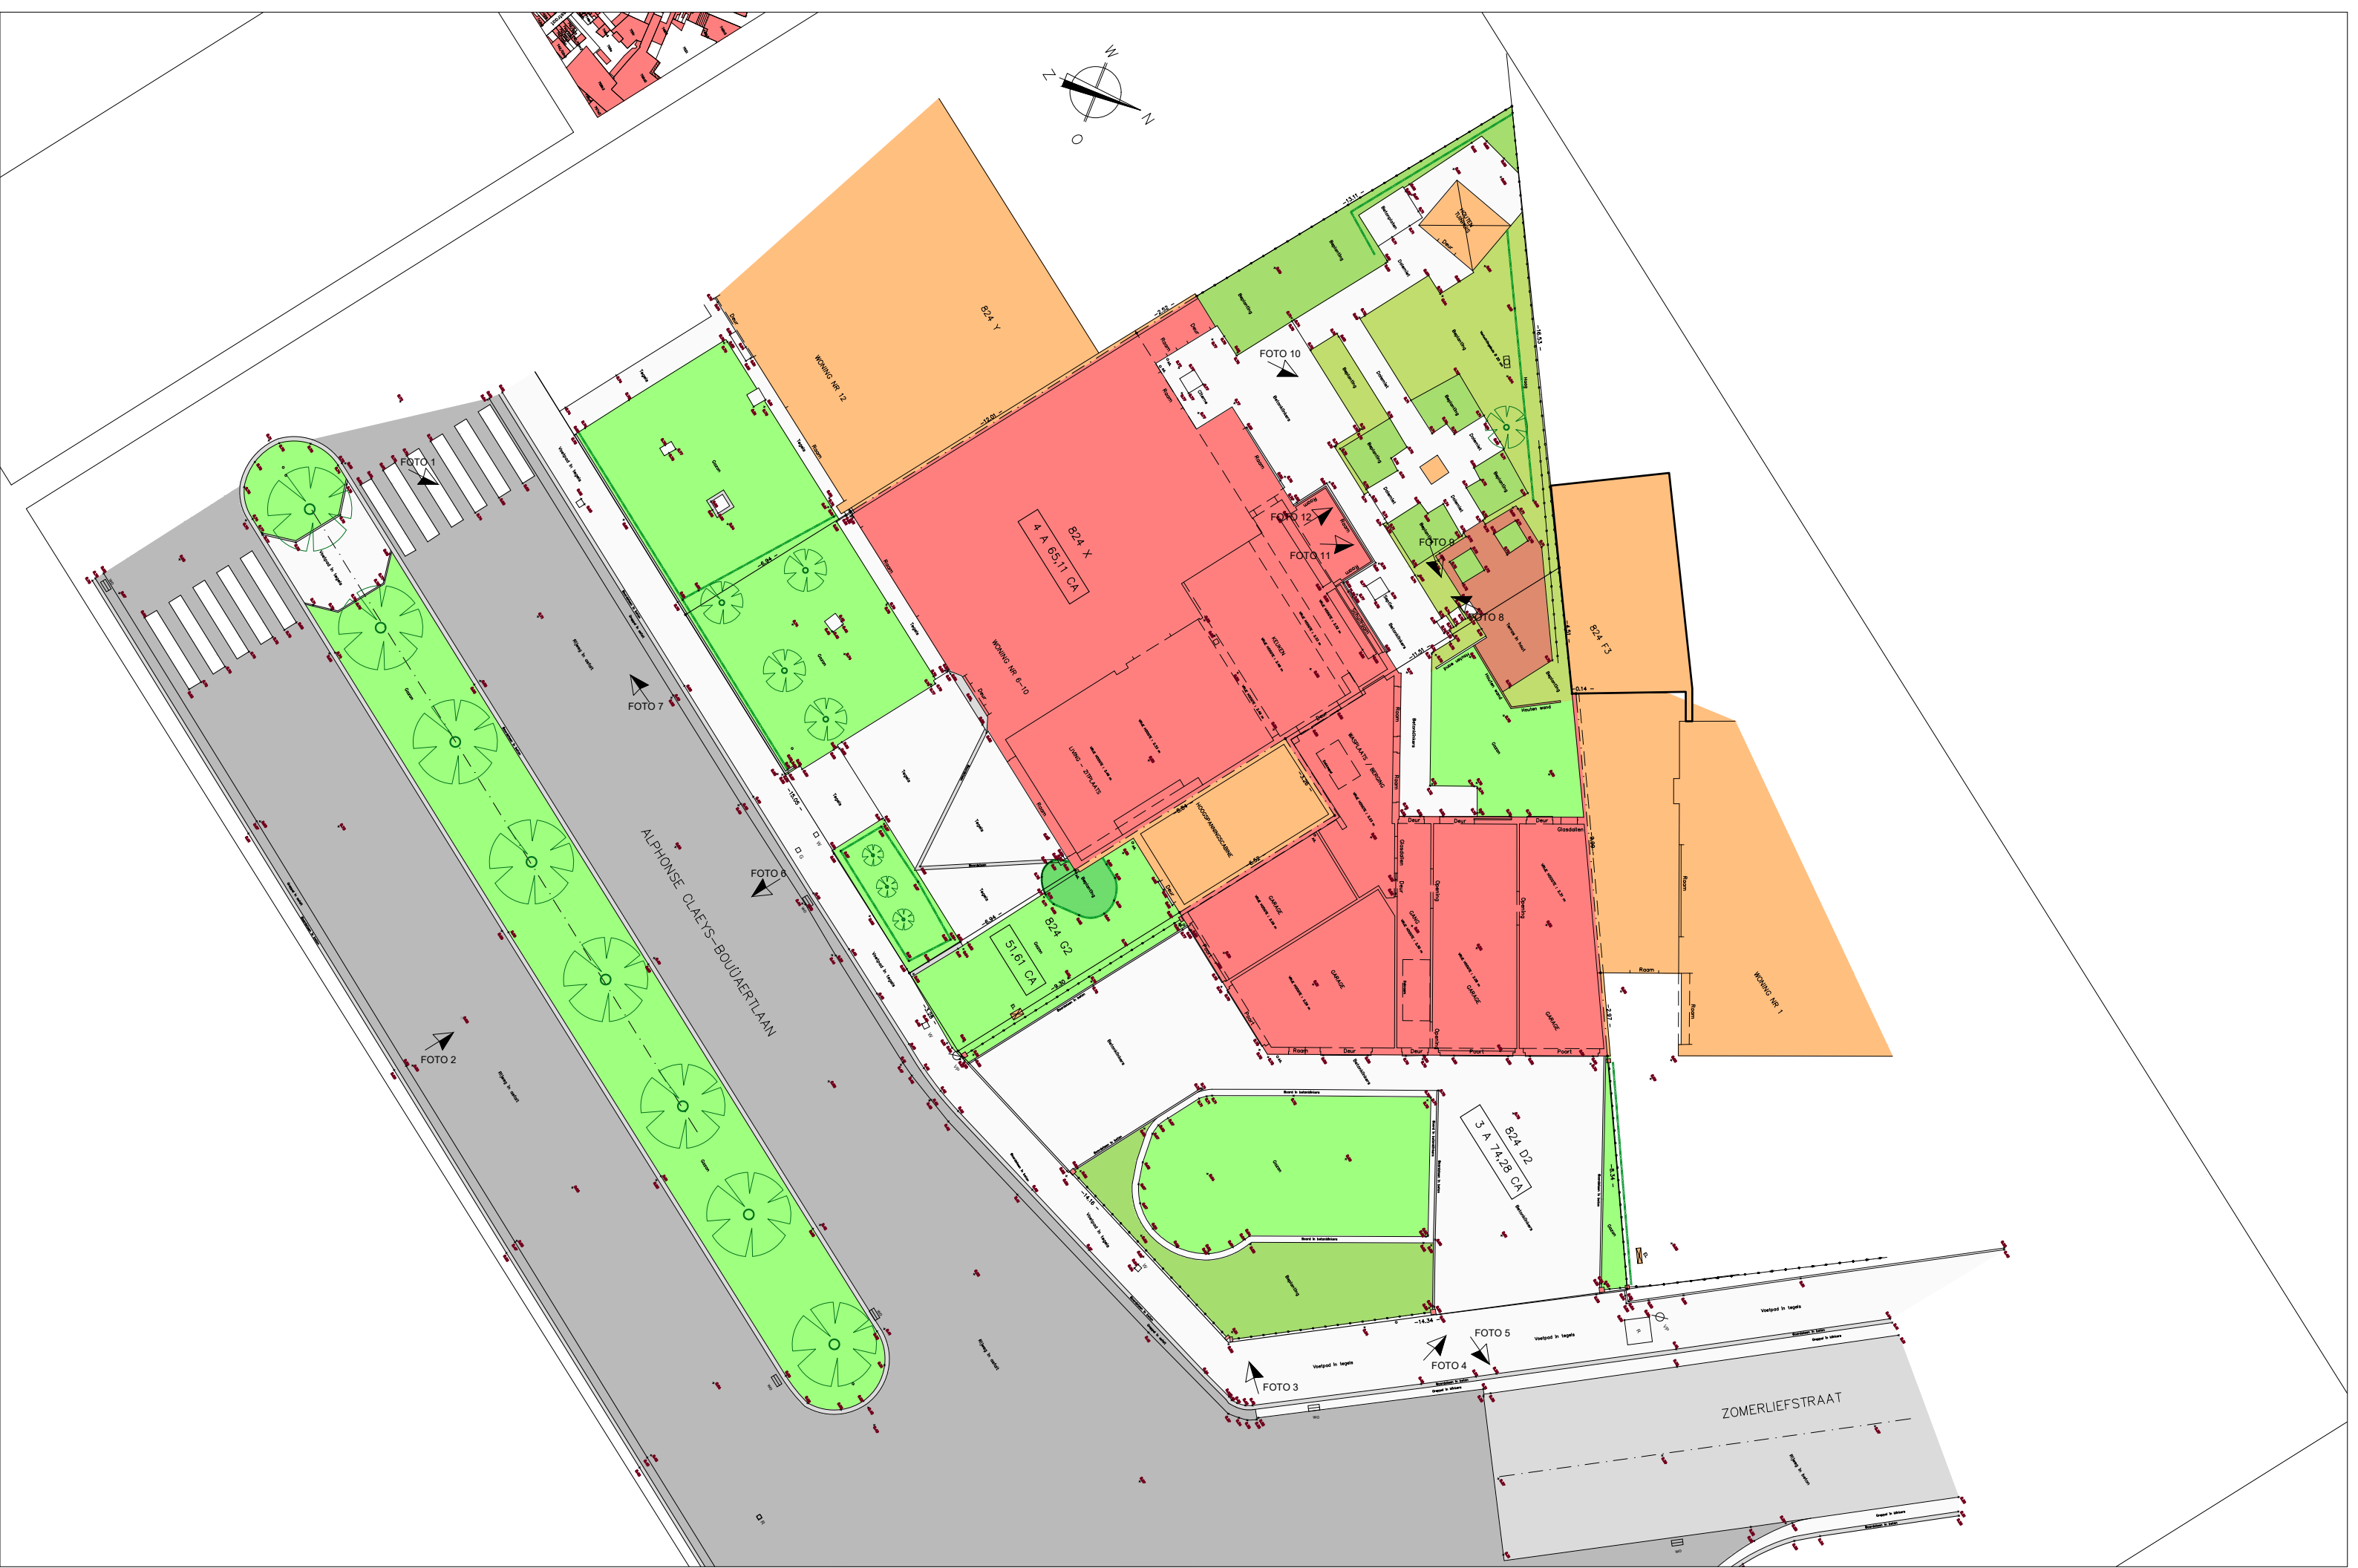

AANVRAAG OMGEVINGSVERGUNNING			
datum 05/02/25	dossiennr. 5626-5	schaal 1/200	blad -/-
VERBOUWEN/UITBREIDEN van een MEERGEZINSWONING A. Claeys-Boujaertlaan 6-10 te 9030 Gent			
WALLS nv Groenstraat 28 te 8870 Izegem			

