
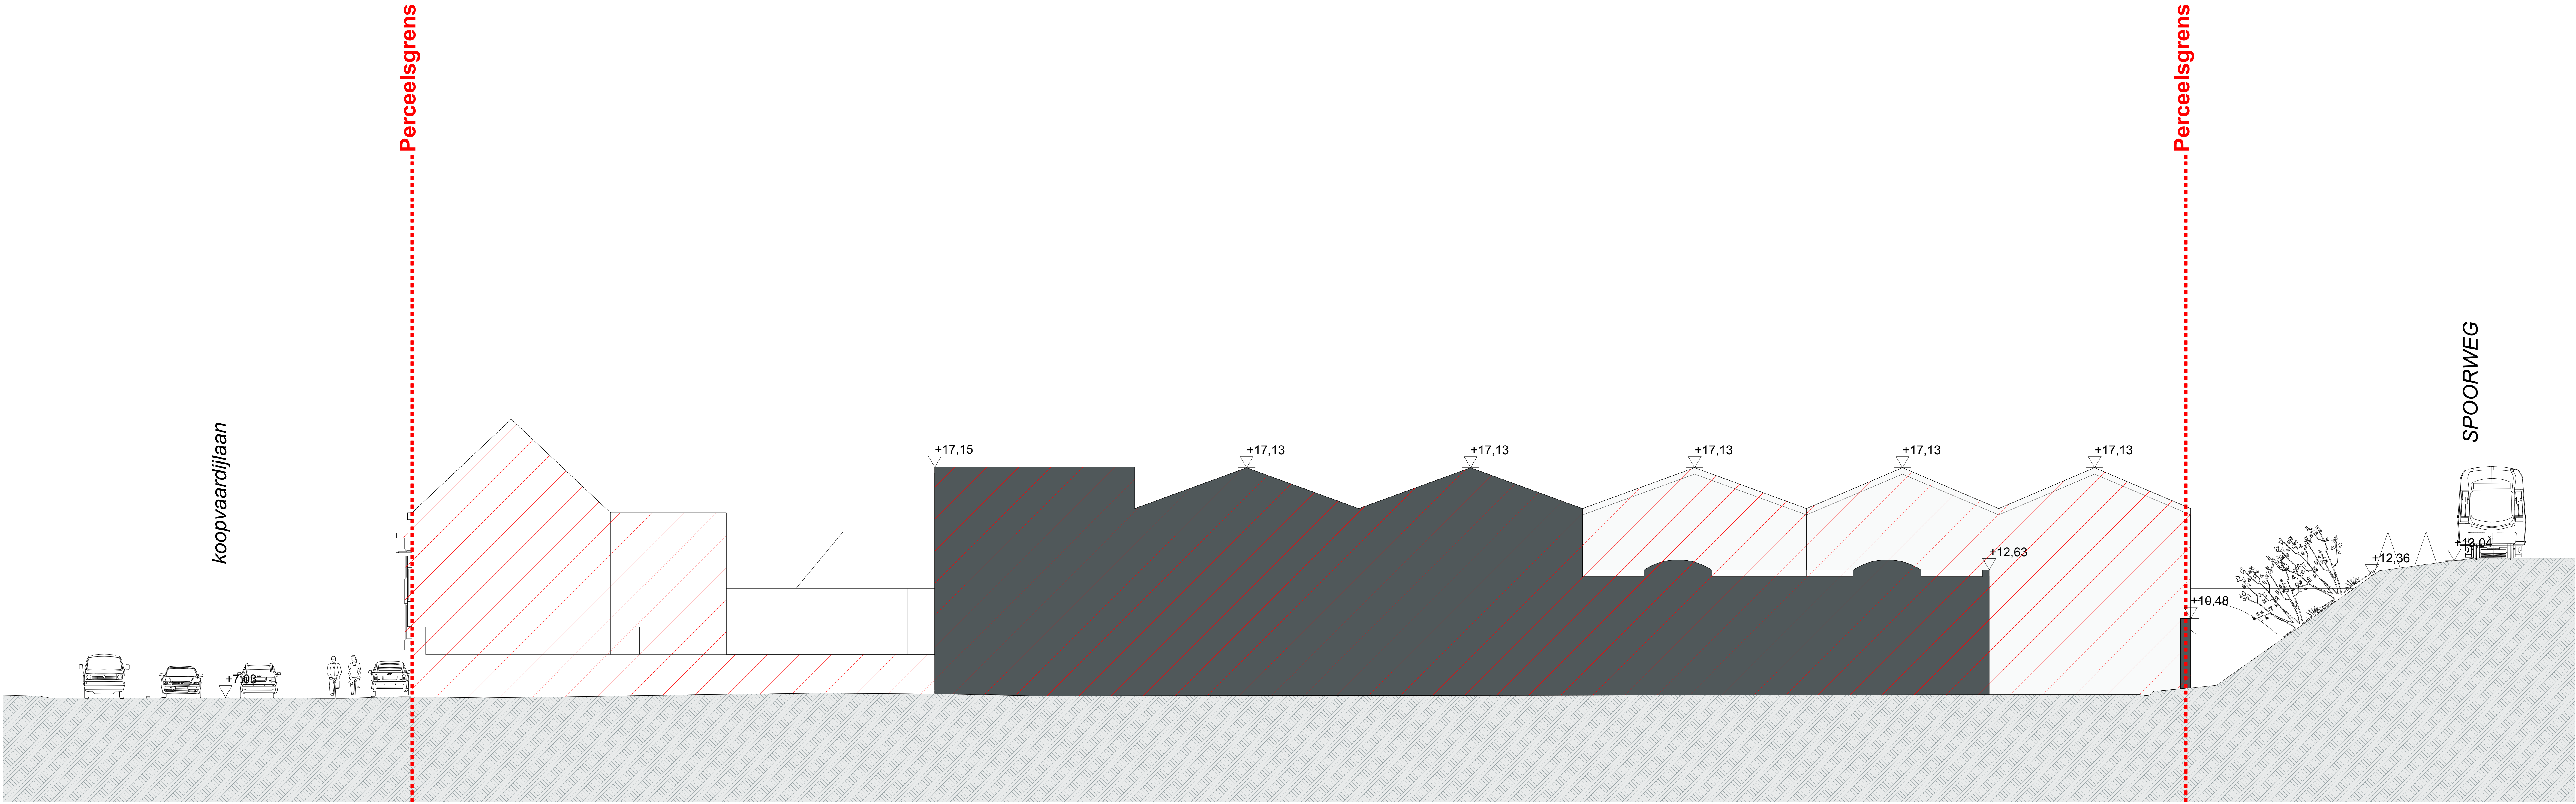


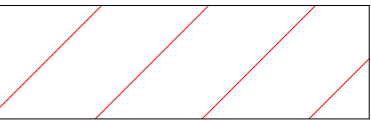

 Te slopen bebouwing

De maataanduidingen op het plan zijn ruwbouwmaten. De afwerking is hierbij niet inbegrepen, tenzij expliciet vermeld.
Ook de opgegeven oppervlakten zijn berekend op basis van de ruwbouwafmetingen.

- Deze plannen zijn onze eigendom en mogen enkel worden overgemaakt aan derden mits onze toestemming.
- Tijdens de uitvoering zullen alle tegenstrijdigheden met onze plannen ons worden gemeld.
- Maten en aanduidingen zijn indicatief en dienen ter plaatse gecontroleerd te worden.

Index	Description	Date
M		
L		
K		
J		
I		
H		
G		
F		
E		
D		
C		
B		
A		

Project:
Alides Koopvaardijlaan (Mazda)

Bouwheer :
 **ALIDES REIM NV**
Foerestraat 86/201 - 9000 Gent
+32 9 240 01 10 - info@alides.be

Architect:
JASPERS-EYERS ARCHITECTS
Hoogstraat 139 - 1000 Brussel - tel: 02 514 04 96 - fax: 02 514 04 93

Bouwteam
Veiligheidscoördinator: x
Ingenieur Stabiliteit: FRAEYE & Partners
Antwerpsesteenweg 39
9040 (St Amandsberg), Gent
Ingenieur Techniek: CES NV
Brusselsesteenweg 290
1730 - Asse
Landschapsontwerp: Kollektif Landscape
Onderbergen 4D
9000 Ghent

Voor akkoord:
DE BOUWHEER


DE ARCHITECT

Handtekening bestaander(s) :

Titel :
Sloopaanvraag



Terreinprofiel Bestaande Toestand Afbraak

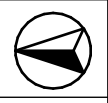Oriëntatie: 	fax: SA	deelgebouw: -	schaal: 1:100	plannummer: BA KOOP T B_004
getekend: EM/JB/SS	controle: BP	gevelgevel: -	planningmeting: -	datum: 2025/02/20
				dossier: A 2407