


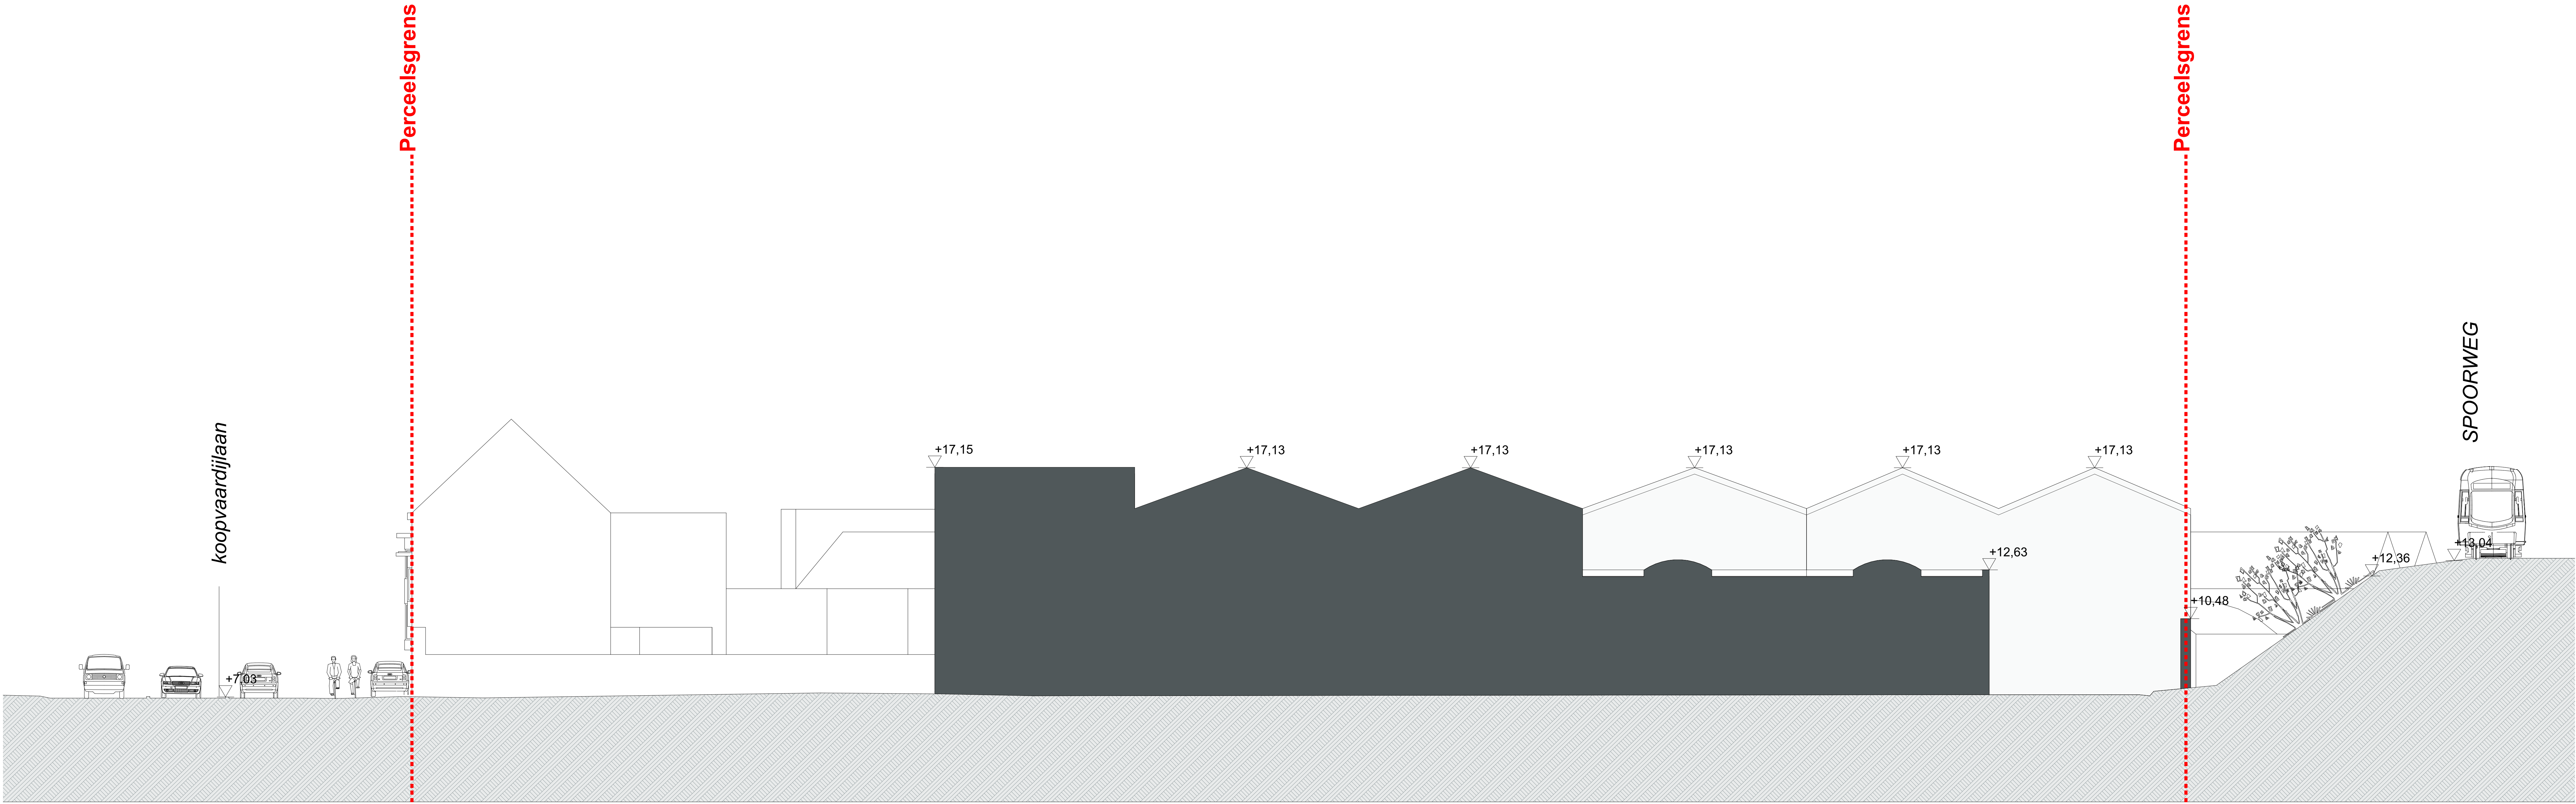

De maataanduidingen op het plan zijn ruwbouwmaten. De afwerking is hierbij niet inbegrepen, tenzij expliciet vermeld.
Ook de opgegeven oppervlakten zijn berekend op basis van de ruwbouwafmetingen.

- Deze plannen zijn onze eigendom en mogen enkel worden overgemaakt aan derden mits onze toestemming.
- Tijdens de uitvoering zullen alle tegenstrijdigheden met onze plannen ons worden gemeld.
- Maten en aanduidingen zijn indicatief en dienen ter plaatse gecontroleerd te worden.

Index	Description	Date
M		
L		
K		
J		
I		
H		
G		
F		
E		
D		
C		
B		
A		

Project:
Alides Koopvaardijlaan (Mazda)

Bouwheer :
 **ALIDES REIM NV**
Foerestraat 86/201 - 9000 Gent
+32 9 240 01 10 - info@alides.be

Architect:
JASPERS-EYERS ARCHITECTS
Hoogstraat 139 - 1000 Brussel - tel: 02 514 04 96 - fax: 02 514 04 93

Bouwteam

Veiligheidscoördinator: x

Ingenieur Stabiteit: FRAEYE & Partners
Antwerpssteenweg 39
9040 (St Amandsberg), Gent

Ingenieur Techniken: CES NV
Brusselsesteenweg 290
1730 - Asse

Landschapsontwerp: Kollektif Landscape
Onderbergen 4D
9000 Ghent

DE BOUWHEER

Voor akkoord:

DE ARCHITECT

Handtekening bestaander(s) :

Titel :
Sloopaanvraag



Terreinprofiel Bestaande Toestand

Oriëntatie: 	fax: SA	deelgebouw: -	schaal: 1:100	plannummer: BA KOOP T B_002
getekend: EM/JB/SS	controle: BP	gevelgevel: -	plangfmeting: datum: 2025/02/20	dossier: A 2407